

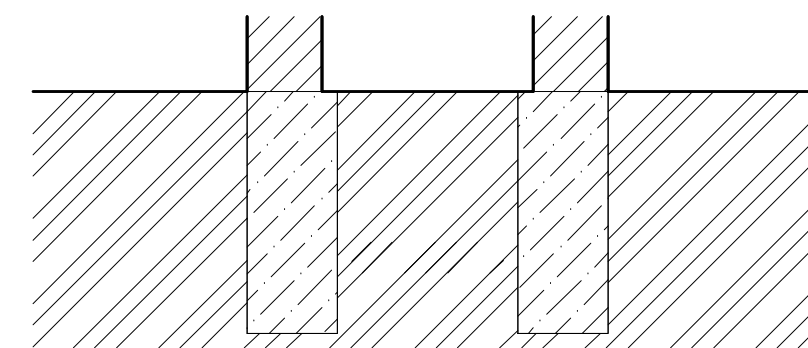
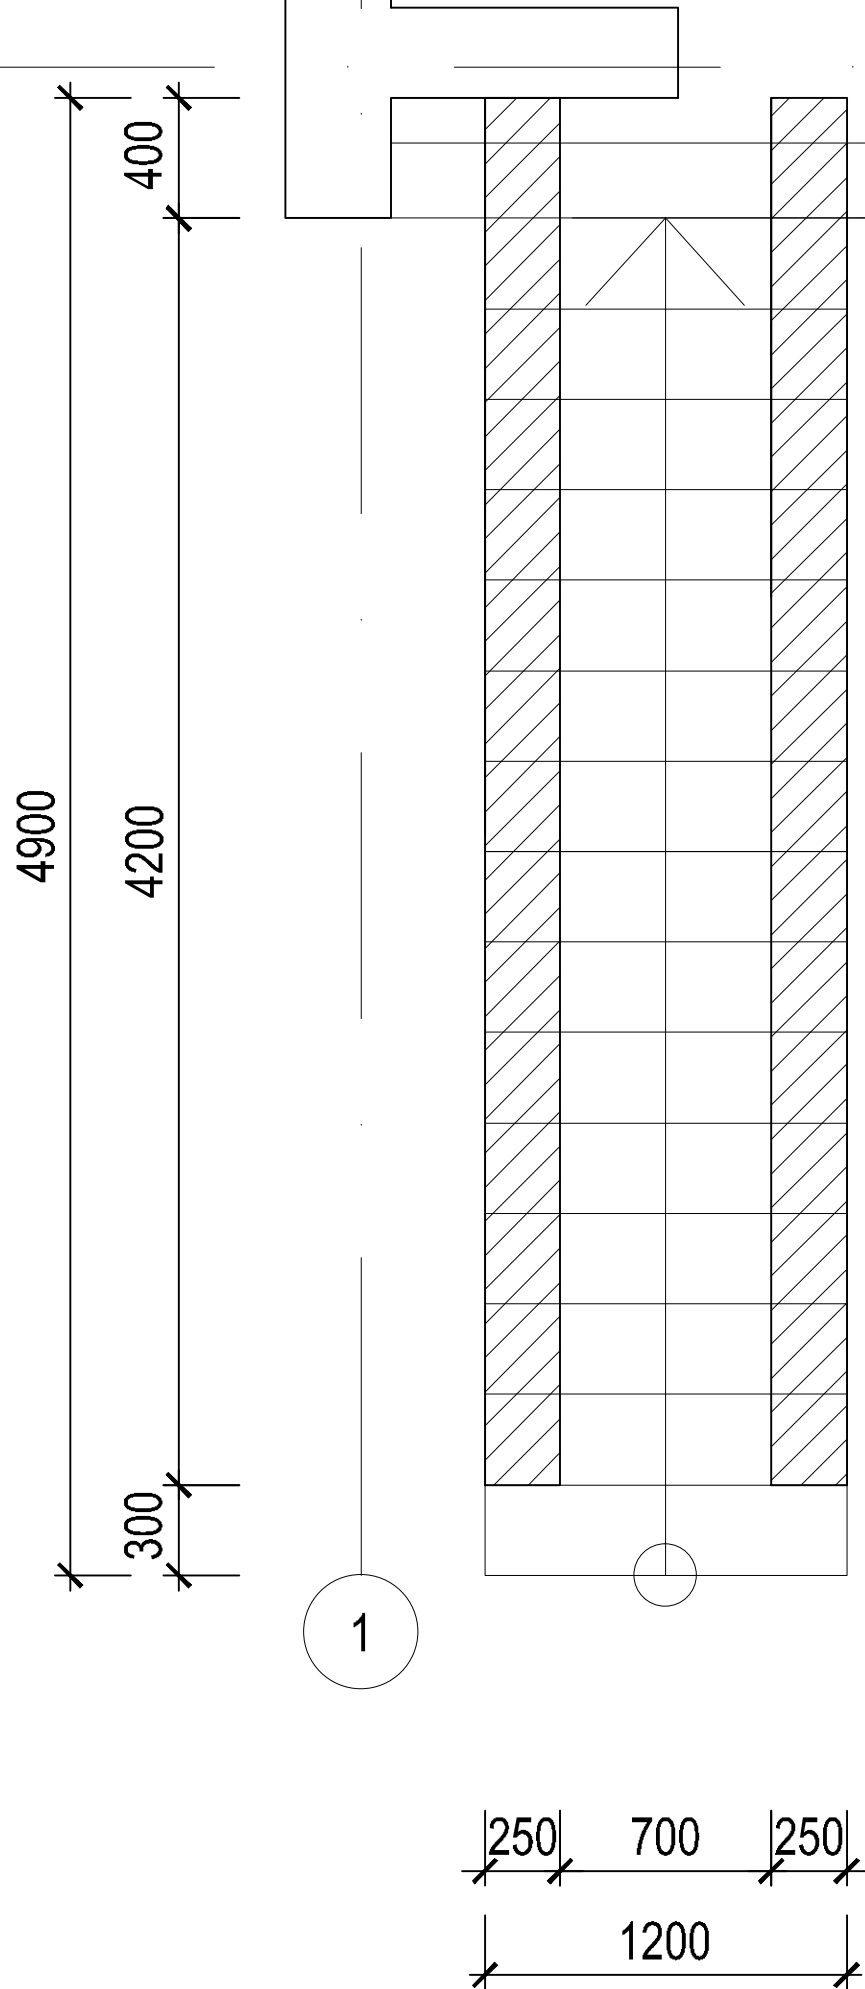


PÔDORYS


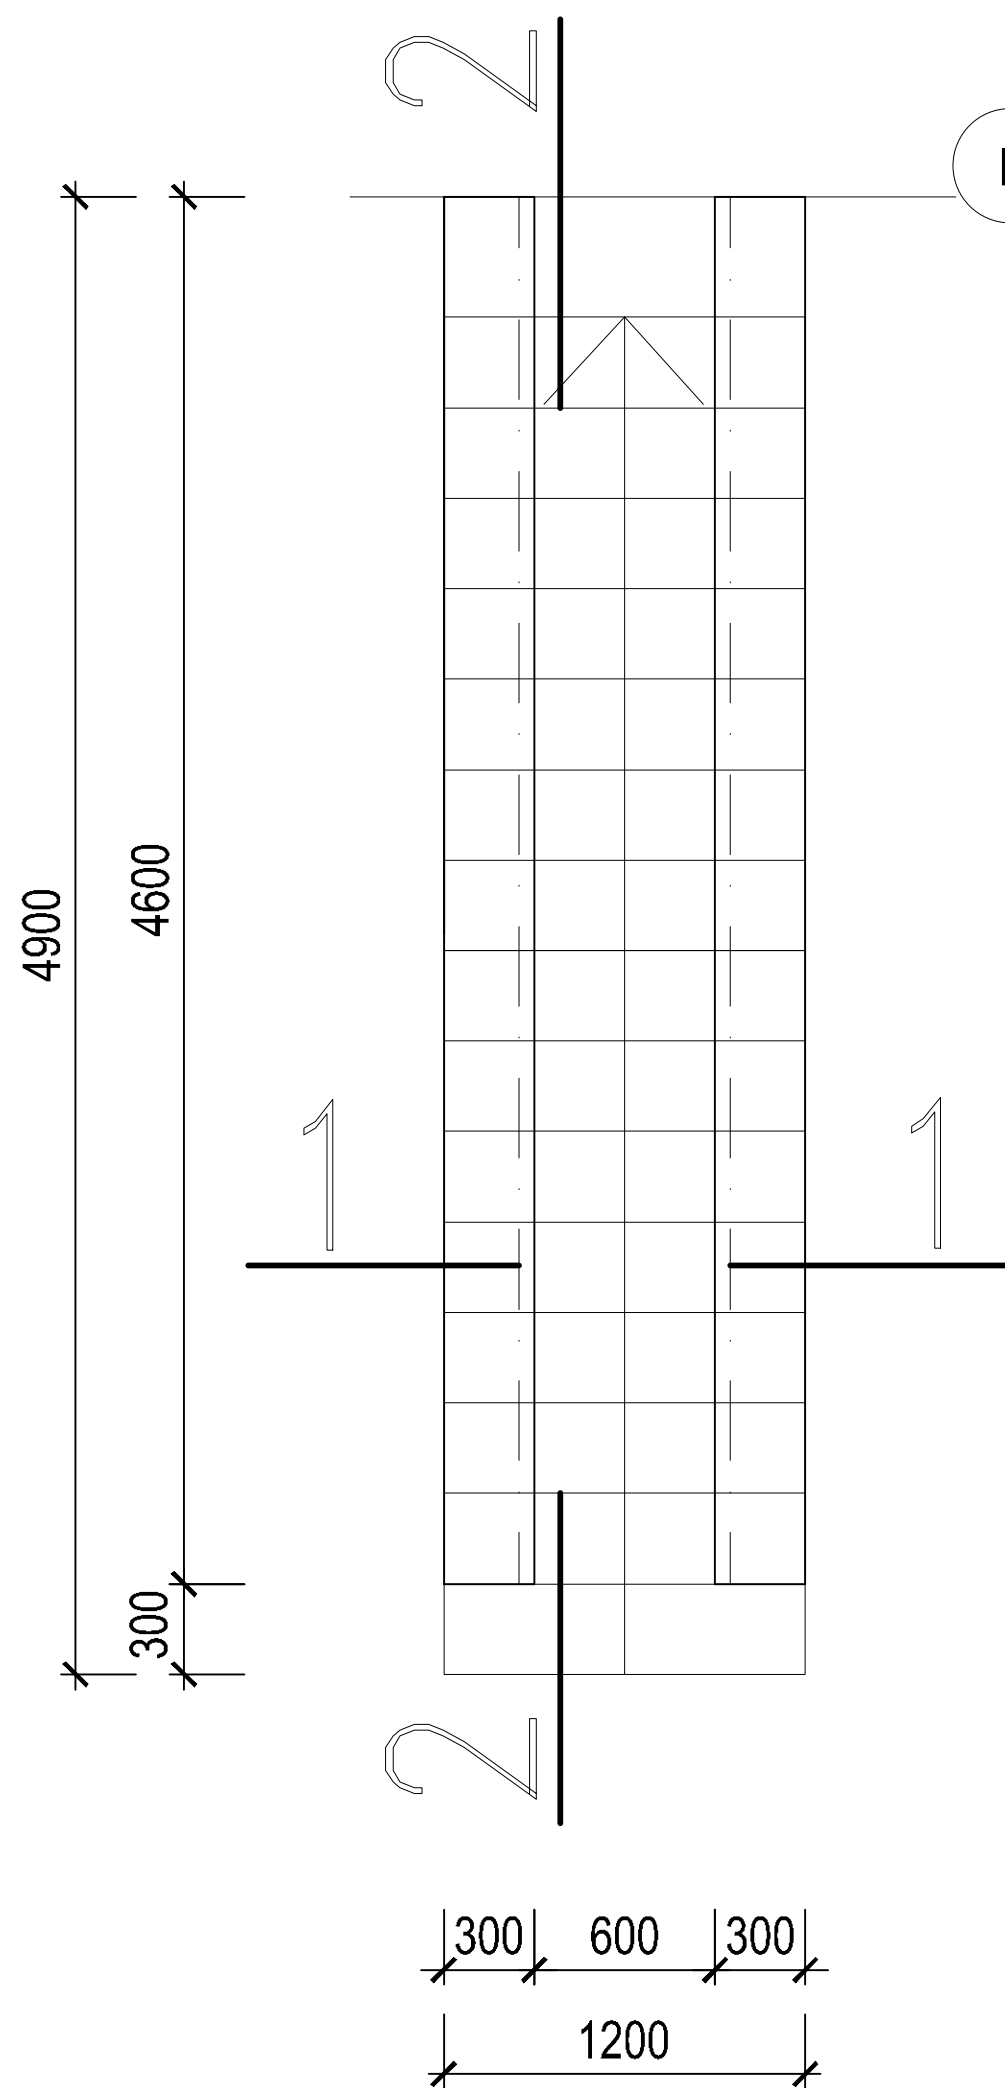


REZ 1-1

ZÁKLADY

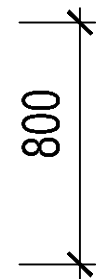


1

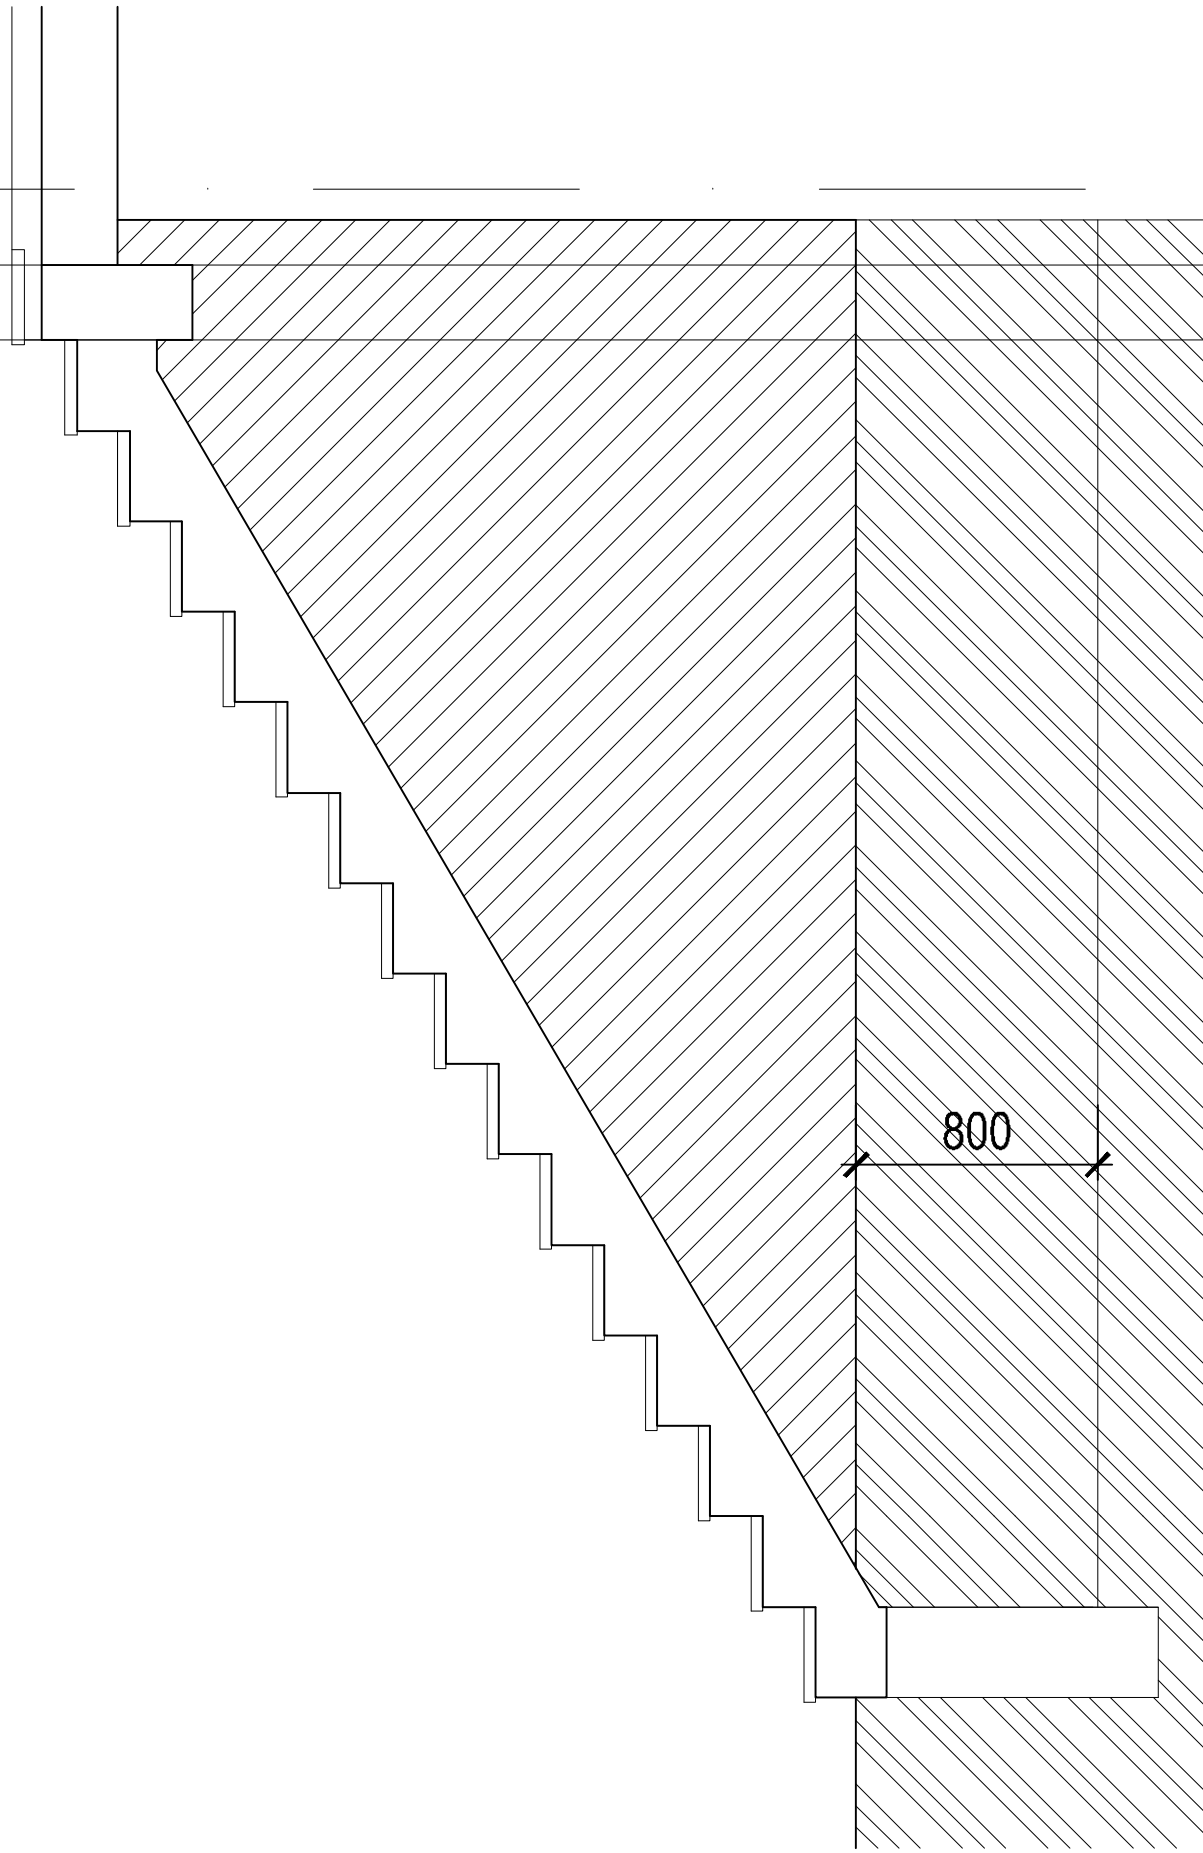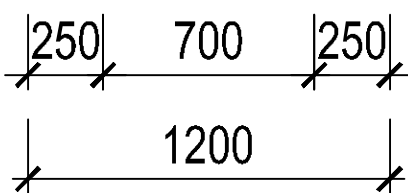

REZ 2-2

2

3

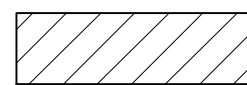

NOVÉ NAVRHOVANÉ MURIVO Z PÓROBETÓNOVÝCH TVÁRNIC, HRÚBKA MURIVA 300 mm

BETÓN C20/25

HL. INŽ. PROJEKTU	ZODP. PROJEKTANT	VYPRACOVAL	AUTORIZOVANÝ INŽINIER SKSI ING. JOZEF ŽIŽÁK MACHAROVA 9, 851 01 BRATISLAVA	
ING. ARCH. ANDREA KLIMKO	ING. JOZEF ŽIŽÁK	ING. JOZEF ŽIŽÁK		
INVESTOR			POLIKLINIKA KARLOVA VES, LÍŠČIE ÚDOLIE 57, 842 31 BRATISLAVA	
Názov a miesto stavby: REKONŠTRUKCIA TERASY POLIKLINIKA – KARLOVA VES LÍŠČIE ÚDOLIE 57, 842 31 BRATISLAVA			Dátum	08/2015
			Stupeň	PROJEKT PRE OHĽASENIE
			Formát	2 A4
			Mierka	1:50
			Druh proj.	STATIKA
Obsah výkresu: DETAIL A – PODMUROVANIE SCHODISKA			Výkr.č.	2