


ČASŤ PD: ARCHITEKTONICKO - STAVEBNÉ RIEŠENIE

NÁZOV VÝKRESU: DETAIL DILATAČNEJ ŠKÁRY PRI RAMPE

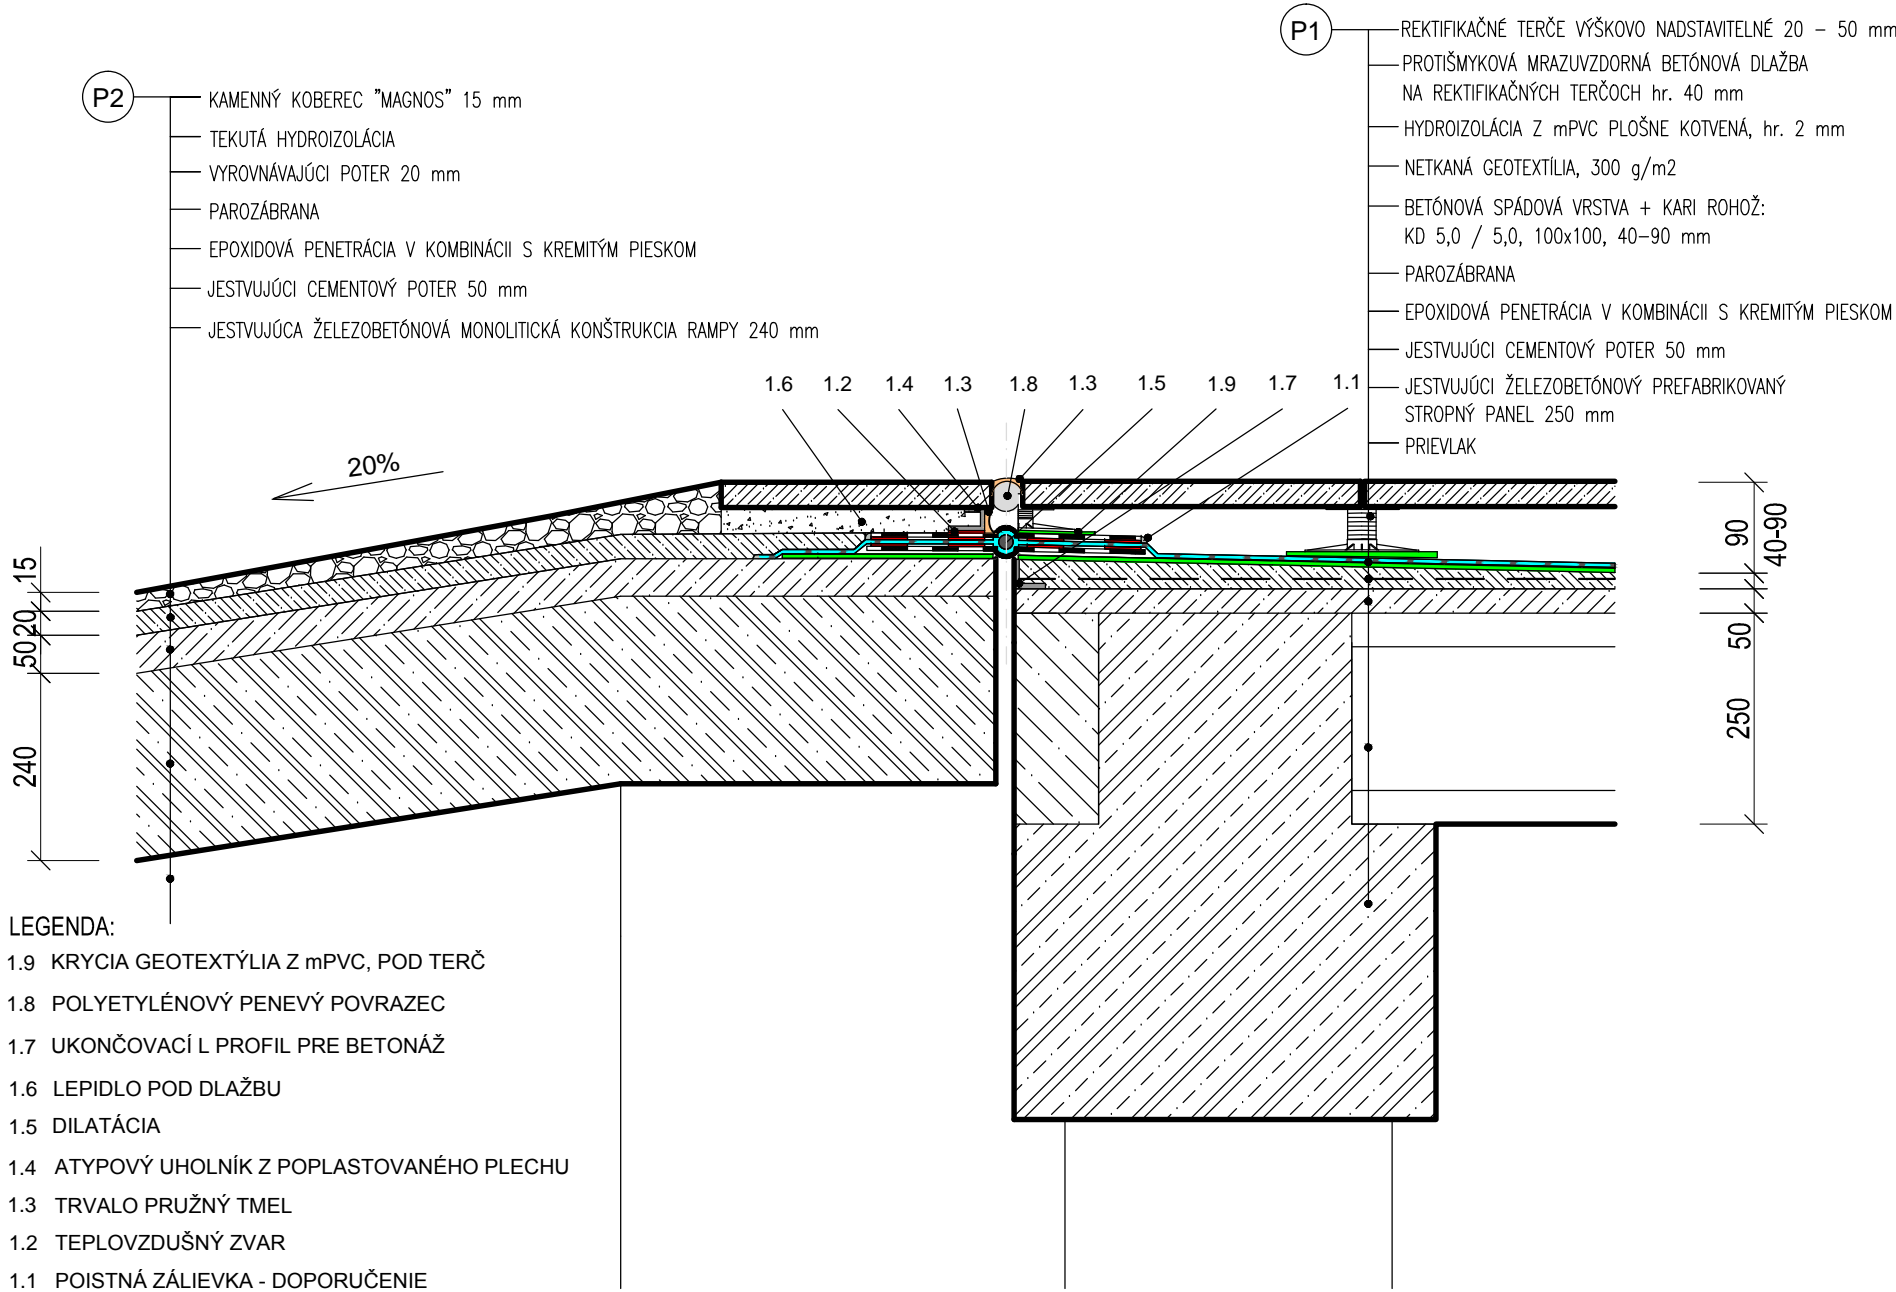

POZNÁMKY:

- PROJEKTANT NENESIE ZODPOVEDNOSŤ ZA ZMENY USKUTOČNENÉ BEZ JEHO PÍSMENNÉHO SÚHLASU
- DODÁVATEĽSKO-VÝROBNÁ DOKUMENTÁCIA, VRÁTANE DETAILOV MUSÍ BYŤ PRED VÝROBOU A REALIZÁCIOU PREDLOŽENÁ NA ODSÚHLASENIE PROJEKTANTOVI, TÁTO DOKUMENTÁCIA MUSÍ BYŤ POD FIRMNOU HLAVIČKOU DODÁVATEĽA SPRACOVANÁ S PRÍSLUŠNÝM AUTORIZAČNÝM OSVEDČENÍM
- DODÁVATEĽ JE POVINNÝ SKUTOČNÉ ROZMERY SKONTROLOVAŤ NA STAVBE

MIERKA: 1:10

STAVEBNÝ OBJEKT

ČASŤ PD

ČÍSLO VÝKRESU

S O O 1

E.1

26