




8 ks

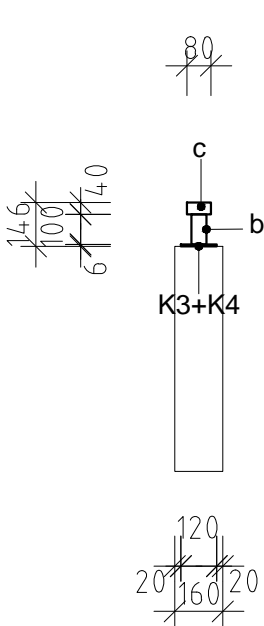

POHĽAD BOČNÝ

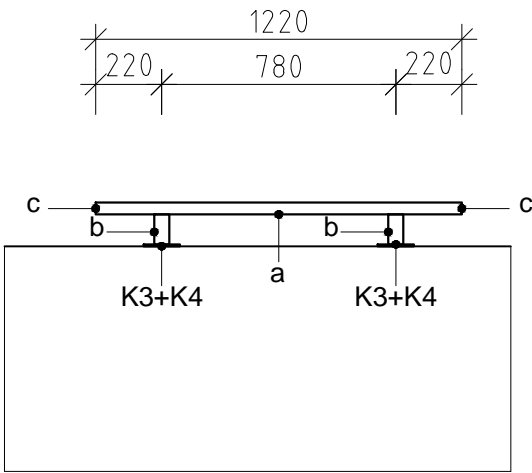

POHĽAD ČELNÝ

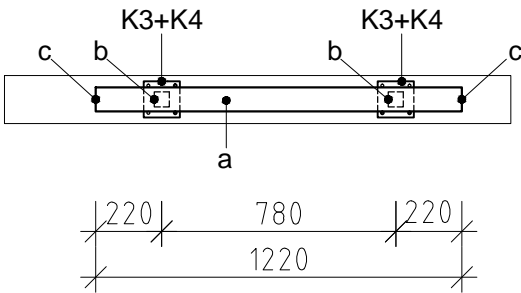

PÔDORYS

VŠETKY ROZMERY NA STAVBE PREMERAŤ !!!
VÝKRES NESLÚŽI AKO VÝROBNÁ DOKUMENTÁCIA, MÁ LEN ORIENTAČNÝ CHARAKTER !

VÝKAZ MATERIÁLU

	POL.	NÁZOV	DĹŽKA (mm/ks)	POČET (ks)	CELKOVÁ DĹŽKA (m)	JEDNOTKOVÁ HMOTNOSŤ (kg/bm)	CELKOVÁ HMOTNOSŤ (kg)	TECHNICKÝ POPIS
Z11d	a	jáklový profil 80x40x3	1220	1	1.22	5.22	6.37	JAKLOVÝ PROFIL -
	b	jáklový profil 50x50x3	100	2	0.2	4.25	0.85	ANTIKORÓZNA ÚPRAVA
	c	krycia pasovina	80	2	0.16	3.14	0.50	ŽIAROVÝM ZINKOM, 1x ZÁKLADNÝ
	K3	kotviaca platňa hr.6 mm	120x120	2		0.86	1.72	NÁTER + 2x POVRCHOVÁ
	K4	pohľadová krytka	140x140	2			0.3	ÚPRAVA - FARBA ANTRACITOVÁ
				Z11d	- HMOTNOSŤ MATERIÁLU		9.74	
					- HMOTNOSŤ SPOLU + 5% ZVARY		10.23	

POZNÁMKY:	1.	PROJEKTANT NENESIE ZODPOVEDNOSŤ ZA ZMENY USKUTOČNENÉ BEZ JEHO PÍSMENNÉHO SÚHLASU DODÁVATEĽSKO-VÝROBNÁ DOKUMENTÁCIA, VRÁTANE DETAILOV MUSÍ BYŤ PRED VÝROBOU A REALIZÁCIOU PREDLOŽENÁ NA ODSÚHLASENIE PROJEKTANTOVI, TÁTO DOKUMENTÁCIA MUSÍ BYŤ POD FIREMNOU HLAVIČKOU DODÁVATEĽA SPRACOVANÁ S PRÍSLUŠNÝM AUTORIZAČNÝM OSVEDČENÍM DODÁVATEĽ JE POVINNÝ SKUTOČNÉ ROZMERY SKONTROLOVAŤ NA STAVBE	MIERKA: 1:25	STAVEBNÝ OBJEKT		ČASŤ PD	ČÍSLO VÝKRESU
	2.			S	O	0	1
	3.			E.1			25