



POHĽAD BOČNÝ

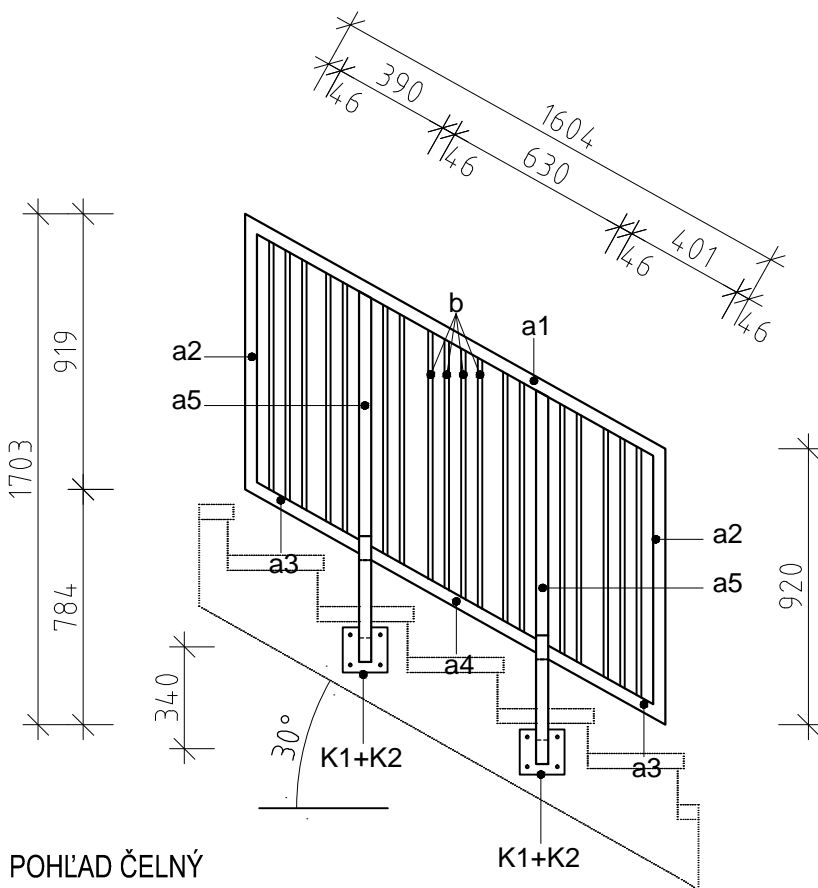

POHĽAD ČELNÝ

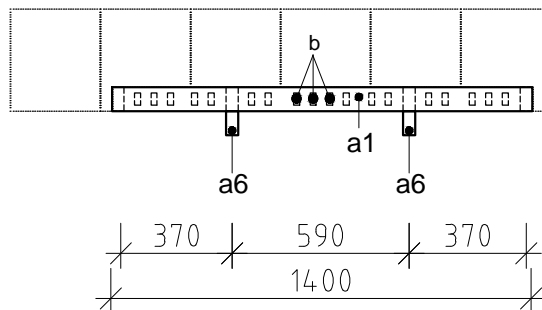

PÔDORYS

VŠETKY ROZMERY NA STAVBE PREMERAŤ !!!
VÝKRES NESLÚŽI AKO VÝROBNÁ DOKUMENTÁCIA, MÁ LEN ORIENTAČNÝ CHARAKTER !

VÝKAZ MATERIÁLU

	POL.	NÁZOV	DĹŽKA (mm/ks)	POČET (ks)	CELKOVÁ DĹŽKA (m)	JEDNOTKOVÁ HMOTNOSŤ (kg/bm)	CELKOVÁ HMOTNOSŤ (kg)	TECHNICKÝ POPIS
Z9b	a1	jáklový profil 80x40x3	1605	1	1.605	5.22	8.38	JAKLOVÝ PROFIL - ANTI KORÓZNA ÚPRAVA ŽIAROVÝM ZINKOM, 1x ZÁKLADNÝ NÁTER + 2x POVRCHOVÁ ÚPRAVA - FARBA ANTRACITOVÁ (RAL 7016)
	a2	jáklový profil 80x40x3	920	2	1.84	5.22	9.60	
	a3	jáklový profil 80x40x3	440	2	0.88	5.22	4.59	
	a4	jáklový profil 80x40x3	630	1	0.63	5.22	3.29	
	a5	jáklový profil 80x40x3	905	2	1.81	5.22	9.45	
	a6	jáklový profil 80x40x3	240	1	0.24	5.22	1.25	
	a7	jáklový profil 80x40x3	410	2	0.82	6.22	5.10	
	a8	jáklový profil 80x40x3	160	3	0.48	7.22	3.47	
	b	jáklový profil 40x20x3	840	18	15.12	1.75	26.46	
	K1	kotviaca platňa hr.6 mm		2		1.059	2.12	
	K2	pohľadová krytka		2			0.8	
				Z9b	- HMOTNOSŤ MATERIÁLU		74.51	
					- HMOTNOSŤ SPOLU + 5% ZVARY		78.24	

POZNÁMKY:

- PROJEKTANT NENESIE ZODPOVEDNOSŤ ZA ZMENY USKUTOČNENÉ BEZ JEHO PÍSMENNÉHO SÚHLASU
- DODÁVATEĽSKO-VÝROBNÁ DOKUMENTÁCIA, VRÁTANE DETAILOV MUSÍ BYŤ PRED VÝROBOU A REALIZÁCIOU PREDLOŽENÁ NA ODSÚHLASENIE PROJEKTANTOVI, TÁTO DOKUMENTÁCIA MUSÍ BYŤ POD FIREMNOU HLAVIČKOU DODÁVATEĽA SPRACOVANÁ S PRÍSLUŠNÝM AUTORIZAČNÝM OSVEDČENÍM
- DODÁVATEĽ JE POVINNÝ SKUTOČNÉ ROZMERY SKONTROLOVAŤ NA STAVBE

MIERKA: 1:25

STAVEBNÝ OBJEKT	ČASŤ PD	ČÍSLO VÝKRESU
S O 0 1	E.1	25