



POHL'AD BOČNÝ

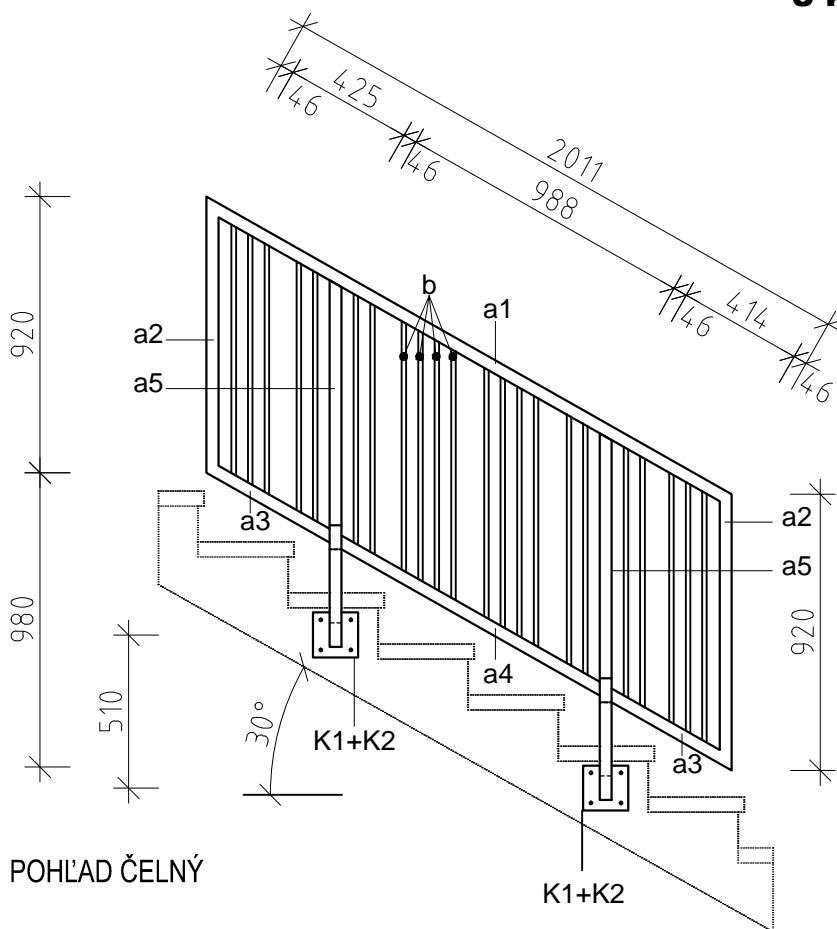

POHLAD ČELNÝ

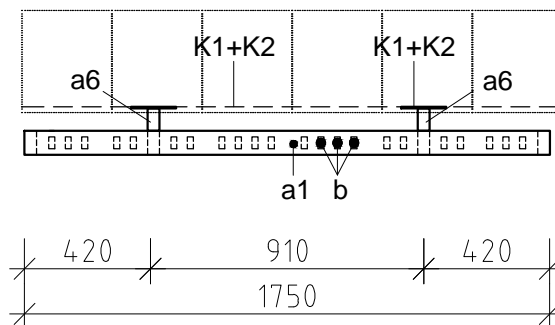

PÔDORYS

VŠETKY ROZMERY NA STAVBE PREMERAŤ !!!
VÝKRES NESLŮŽÍ AKO VÝROBNÁ DOKUMENTÁCIA, MÁ LEN ORIENTAČNÝ CHARAKTER !

VÝKAZ MATERIÁLU

	POL.	NÁZOV	DĚŽKA (mm/ks)	POČET (ks)	CELKOVÁ DĚŽKA (m)	JEDNOTKOVÁ HMOTNOST (kg/bm)	CELKOVÁ HMOTNOST (kg)	TECHNICKÝ POPIS
Z3b	a1	řaklový profil 80x40x3	1750	1	1.75	5.22	9.14	JAKLOVÝ PROFIL - ANTIKORÓZNA ÚPRAVA ŽIAROVÝM ZINKOM, 1x ŽÁKLADNÝ NÁTER + 2x POVRCHOVÁ ÚPRAVA - FARBA ANTRACITOVÁ (RAL 7016)
	a2	řaklový profil 80x40x3	920	2	1.84	5.22	9.60	
	a3	řaklový profil 80x40x3	460	2	0.92	5.22	4.80	
	a4	řaklový profil 80x40x3	990	1	0.99	5.22	5.17	
	a5	řaklový profil 80x40x3	895	2	1.79	5.22	9.34	
	a6	řaklový profil 80x40x3	240	1	0.24	5.22	1.25	
	a7	řaklový profil 80x40x3	410	2	0.82	6.22	5.10	
	a8	řaklový profil 80x40x3	160	3	0.48	7.22	3.47	
	b	řaklový profil 40x20x3	840	22	18.48	1.75	32.34	
	K1	kotviaca platňa hr.6 mm		2		1.059	2.12	
	K2	pohľadová krytka		2			0.8	
				Z3b	- HMOTNOST MATERIÁLU		83.13	
					- HMOTNOST SPOLU + 5% ZVARY		87.29	

POZNAMKY:	1. PROJEKTANT NENESIE ZODPOVEDNOST ZA ZMENY USKUTOČNENÉ BEZ JEHO PÍSMENNEHO SUHLASU 2. DODÁVATEĽSKO-VÝROBNÁ DOKUMENTÁCIA, VRÁTANE DETAILOV MUSÍ BYŤ PRED VÝROBOU A REALIZÁCIOU PREDLOŽENÁ NA ODSÚHLASENIE PROJEKTANTOVI, TÁTO DOKUMENTÁCIA MUSÍ BYŤ POD FIREMNOU HLAVIČKOU DODÁVATEĽA SPRACOVANÁ S PRÍSLUŠNÝM AUTORIZAČNÝM OSVEDČENÍM DODÁVATEĽ JE POVINNÝ SKUTOČNÉ ROZMERY SKONTROLOVAŤ NA STAVBE
-----------	--

MIERKA: 1:25

STAVEBNÝ OBJEKT				ČASŤ PD	ČÍSLO VÝKRESU
S	O	0	1	E.1	25