





REZ A-A

POZNÁMKA:

- ODSTRÁNENIE VŠETKÝCH PŮVODNÝCH OMETOK A POVRCHOVÝCH ÚPRÁV AŽ PO PŮVODNÚ NOSNÚ A ZDRAVÚ KONŠTRUKCIU
- DLAŽBU ODSTRÁŇAŤ RUČNE PO JESTVUJÚCI CEMENTOVÝ POTER CCA 50 MM, ABY NEDOŠLO K POŠKODENIU STROPNÝCH PANELOV
- JESTVUJÚCU DLAŽBU NEDÁVAŤ DO SUTINY, ODLOŽIŤ NA ĎALŠIE POUŽITIE (NAPR. PARKOVACIE MIESTA PRE ZAMESTNANCOV)

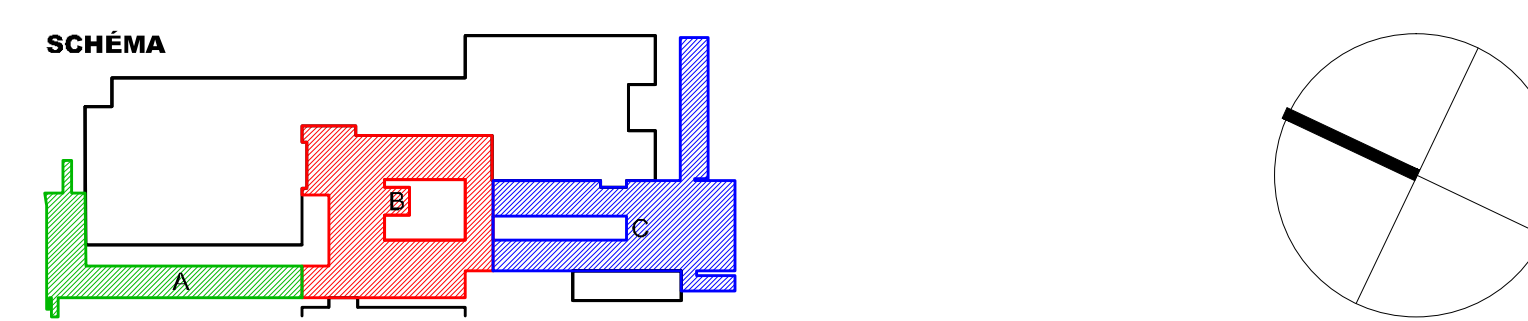

NÁZOV STAVBY:	REKONŠTRUKCIA TERASY POLIKLINIKA - Karlova Ves, Lišče údolie 57, 842 31 Bratislava	
Miesto stavby:	Poliklinika Karlova Ves, KU BRATISLAVA IV - Karlova Ves	GENERÁLNY PROJEKTANT:
INVESTOR:	Poliklinika Karlova Ves 57, 842 31 Bratislava	
STUPEŇ POD: PROJEKT FHE OHLASENIE SÚVŤAŤCH ÚPRAV PODĽA § 57 ZÁKONA Č. 50/1976 Zb.		ANDREA KLIMKO architecture s.r.o.
AUTOR PROJEKTU: ING.ARČH. ANDREA KLIMKO		Hajdúhoľa 19, 811 02 Bratislava www.andreaklimko.com
AUTOR: ING.ARČH. ANDREA KLIMKO 1399 AA		Spracovávané: Štátna Geodézia, 052, 011 56 Bratislava
HIP: ING. VLADIMÍR KOJAČOVIČ		FORMÁT: I B6 A
VÝPRACOVÁTEL: ING. SOLTYS JÁN, ING. OSTROLUCKÝ MIROSLAV		DÁTUM: 07/2015
ČAST PD: E 1 ARCHITECTURA A STAVEBNÉ NÁČRTY	E 1 ARCHITECTURA A STAVEBNÉ NÁČRTY	ČÍSLO ŽAKOVKY: D pre RP - 001/2015
	TERASA - POLIKLINIKA KV	MIERKA: 1 : 100
	REZOPOHľad A-A	STAVBYNÝ CHART: 1x10 PD
NÁZOV VÝKRESU: PODOVNÝ STAV - BURÁCIE PRÁCE		VÝVOJČES. Č. PAGE 0
		SO 0 1 E 1 04