



POHĽAD Z ULICE-UMIESTNENIE ZÁBRAN PROTI VTÁKOM

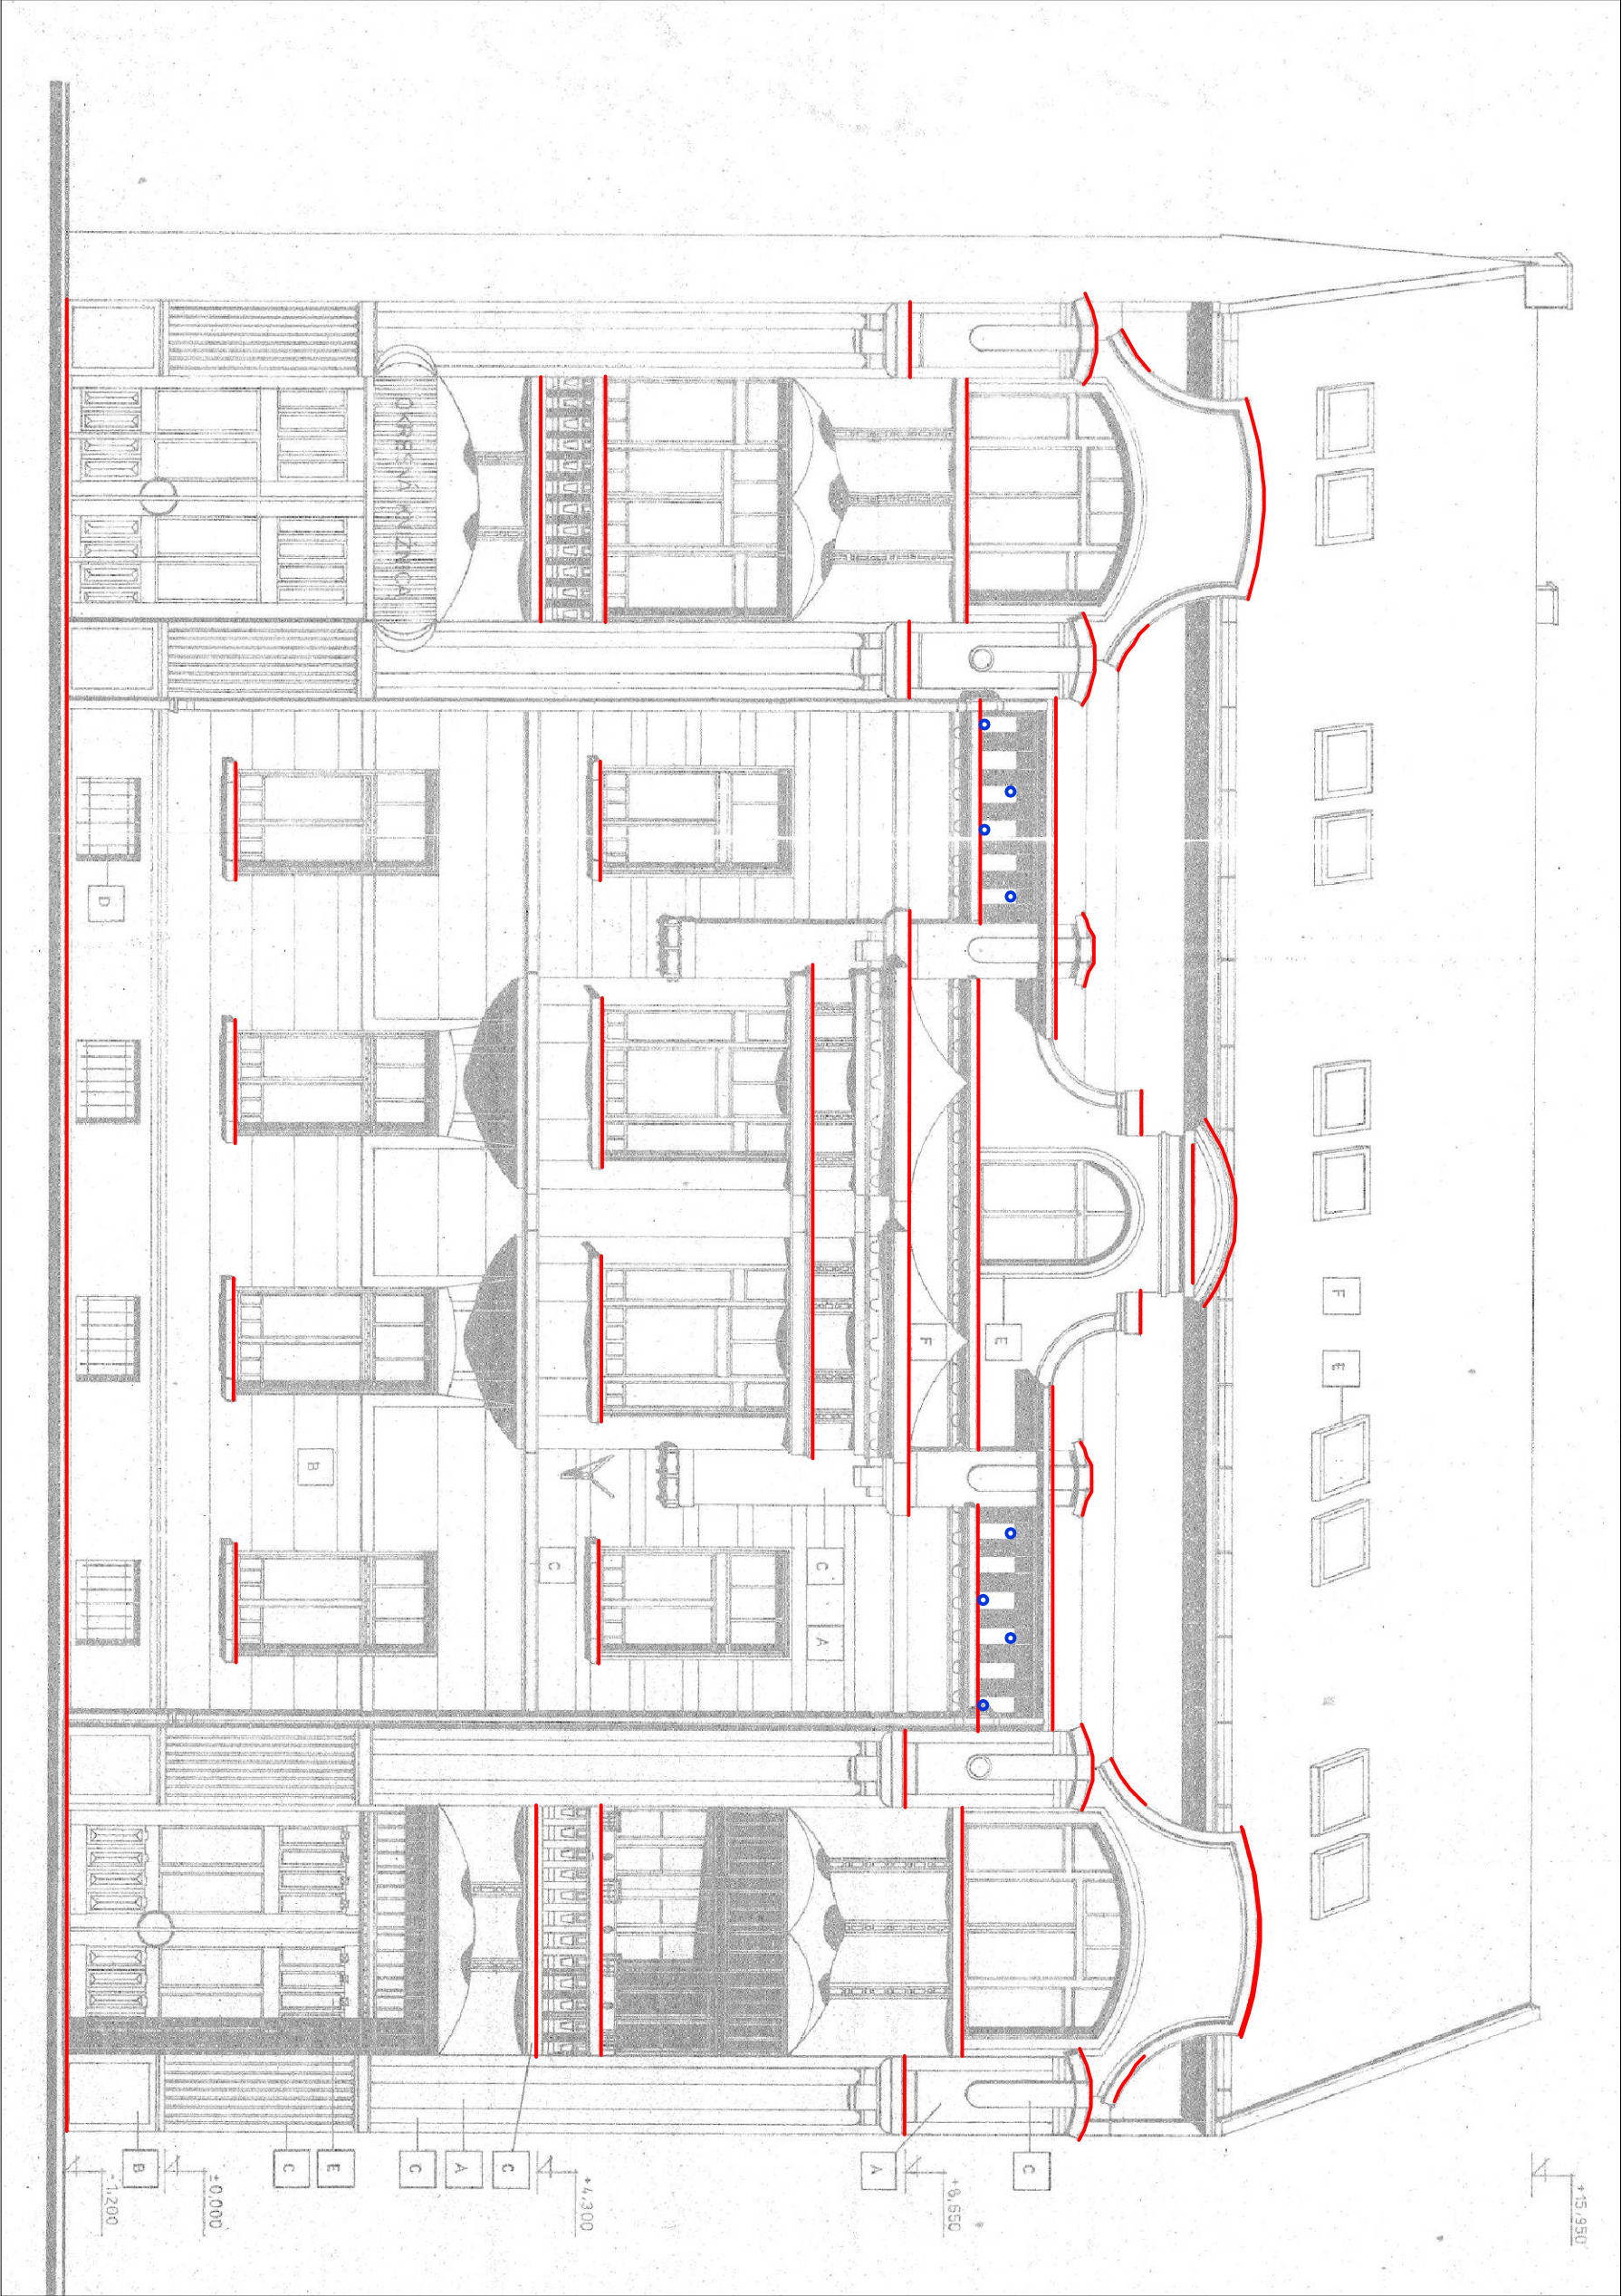

POZNÁMKA:

- UMIESTNENIE HROTOVÉHO SYSTÉMU PROTI VTÁKOM
- UMIESTNENIE VETRAČÍCH MREŽOK

AUTOR:		ZODPOVEDNÝ PROJEKTANT: Ing. Peter MANČÍK		 PROFESIA SK
INVESTOR : ŽILINSKÝ SAMOSPRÁVNÝ KRAJ		VYPRACOVAL: Ing. Gabriela MANČIKOVÁ		
Liptovská knižnica G. F. Belopotockého v Liptovskom Mikuláši – Stavebné úpravy budovy, rekonštrukcia strechy so zateplením				STUPEŇ REALIZAČNÝ PROJEKT
				DÁTUM 04./2016
				MERKA
VÝKRES: POHĽAD Z ULICE-UMIESTNENIE ZÁBRAN PROTI VTÁKOM A VETR.MREŽOK				ARCH.Č. e_568/16
				SK
				Č.výkr. 12