


"A" DETAIL PRI POMŮRNICI

$$M=1:10$$


EXTERIÉR

A2	SKLADBA STRECHY NAD PODSTREŠNÝM PRIESTOROM
	<p>PLECHOVÁ KRYTINA NAPR. RUKKI</p> <p>CLASSIC ECONOMY SO STOLJATOU DŽÁŽKOU</p> <p>GEOTEKTÍLIA 4,00g/m²</p> <p>DREVENÉ LAŤOVANIE 35/100MM ě. 250MM</p> <p>VEŤRANÁ VZDUCHOVÁ MEDZERA-TVORIA LÁTY 60/80mm</p> <p>PAROPRIEPUSTNÁ FÓLIA KONTAKTNÁ m' <150</p> <p>NADKROKOVÁ IZOLÁCIA-XPS</p> <p>PARONEPRIEPUSTNÁ FÓLIA (NA KROKVÁCH), m' > 100 000</p> <p>DOSKY OSB 3</p> <p>PODSTREŠNÝ PRIESTOR</p>

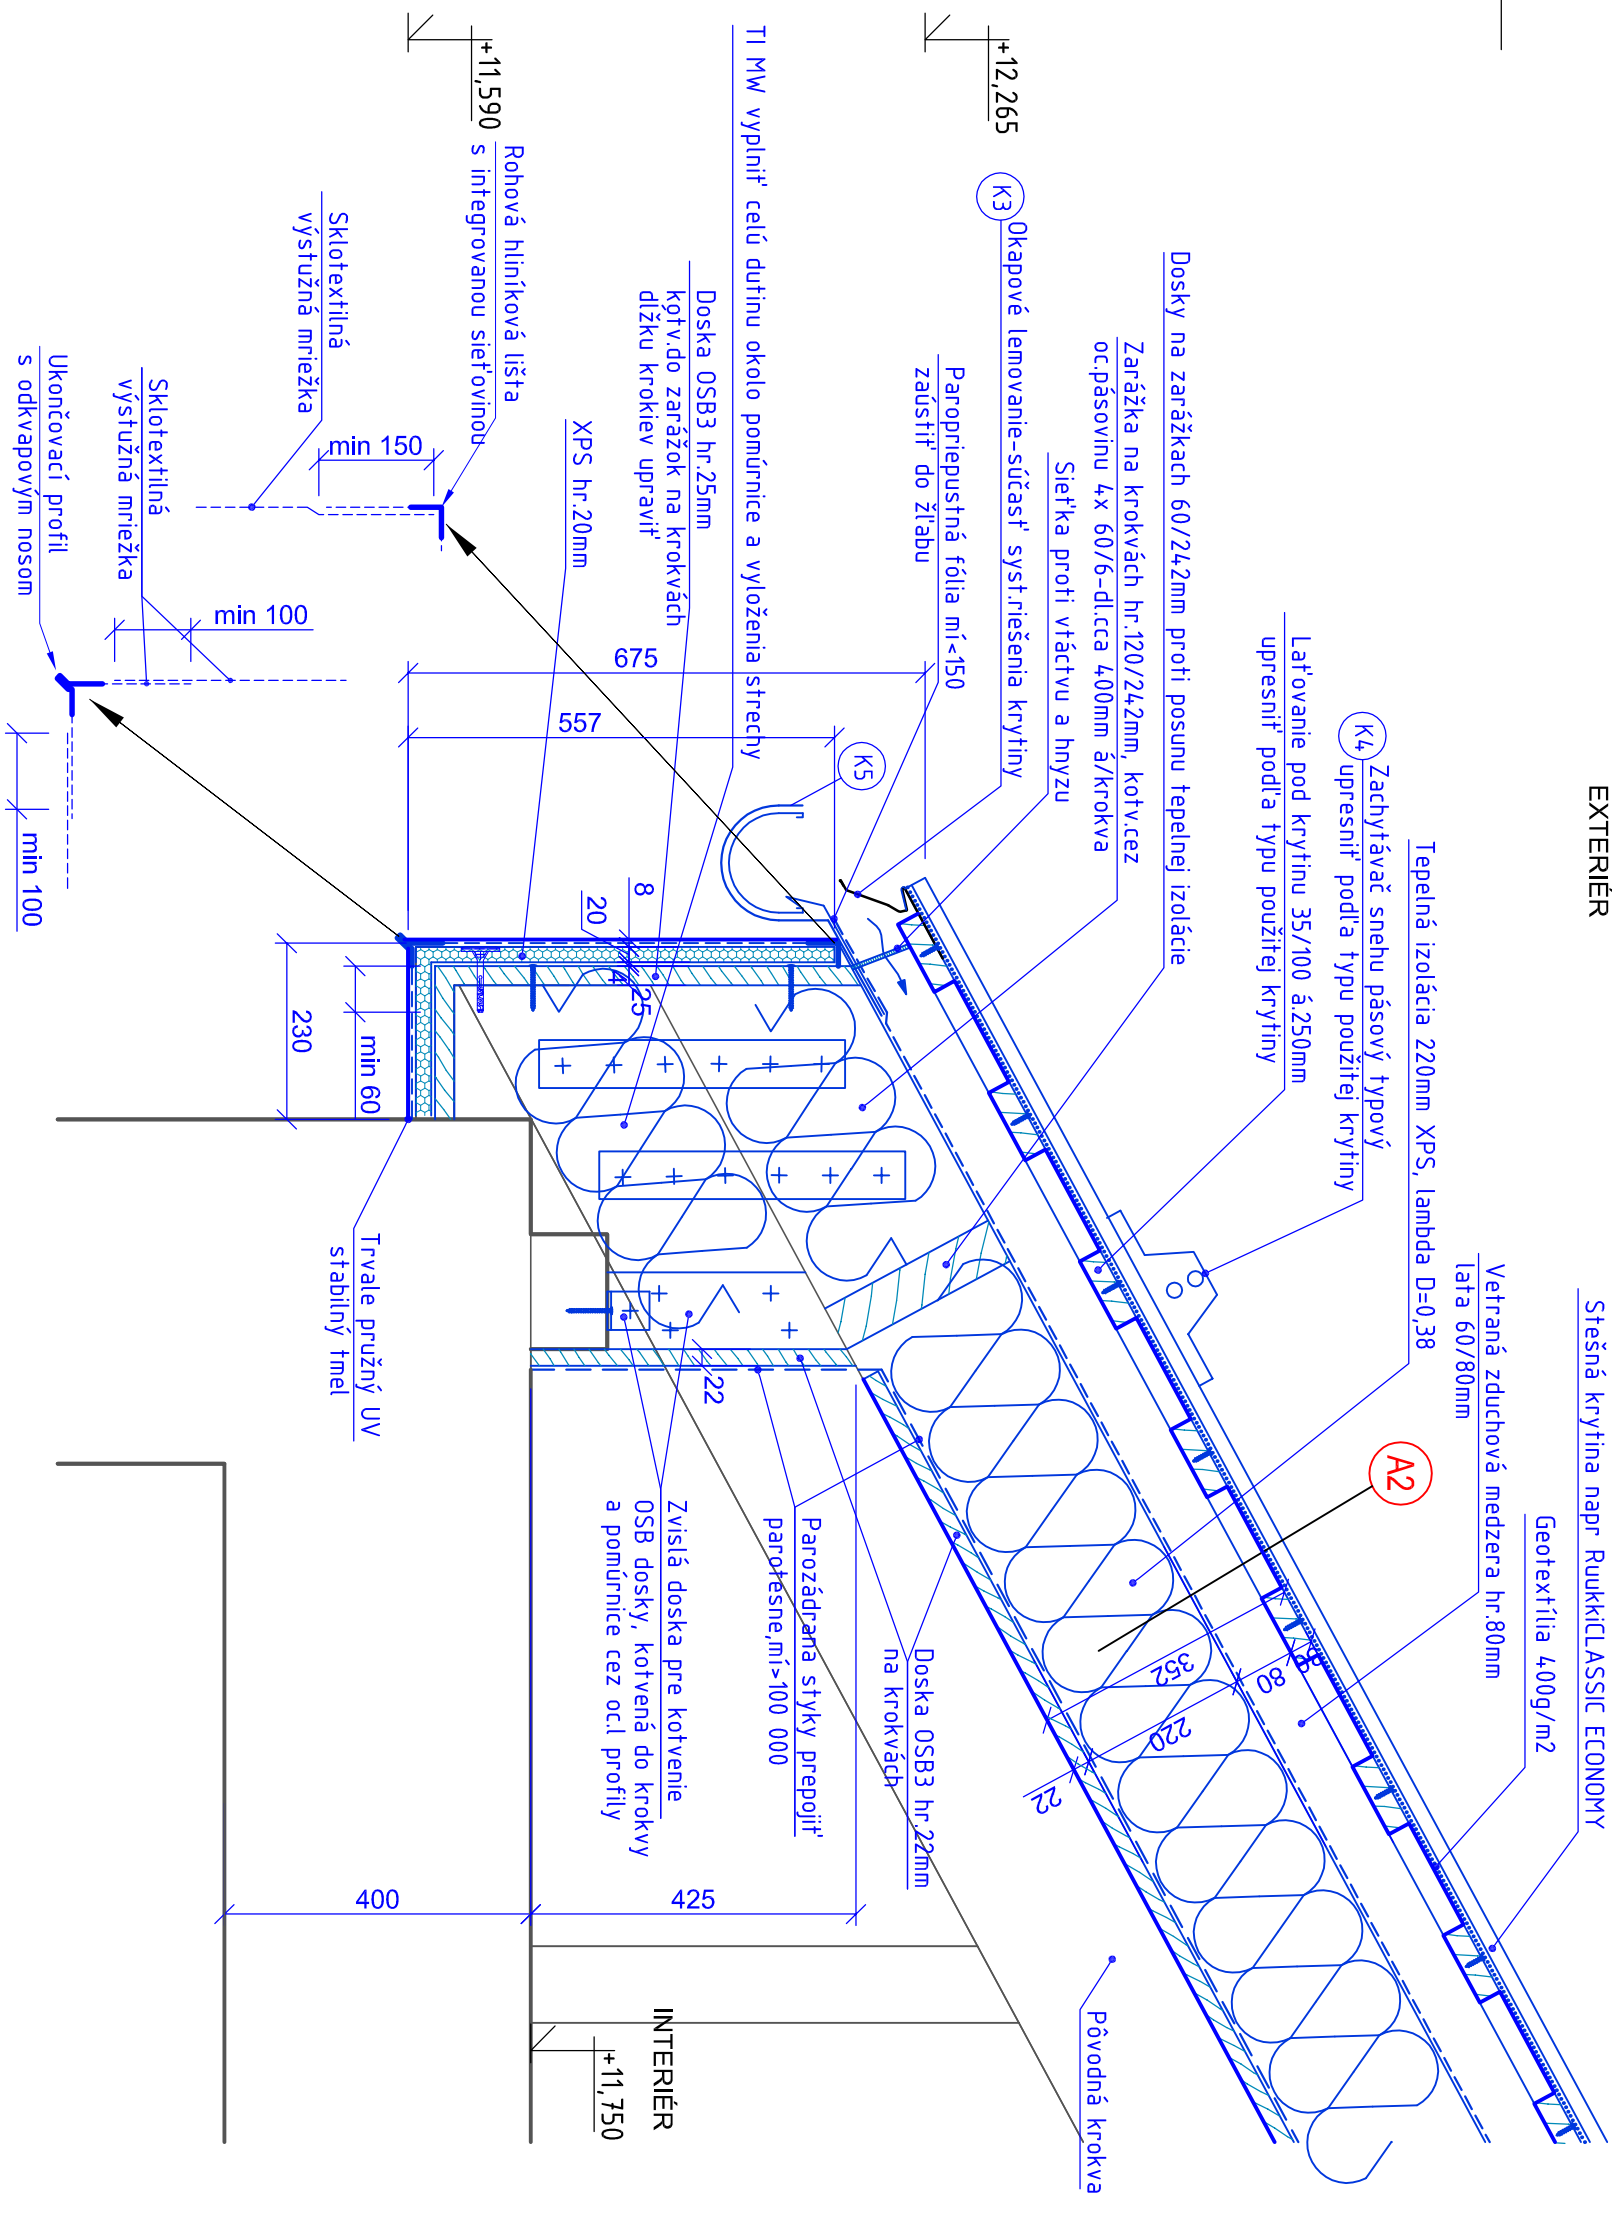

POZNÁMKA:

- PRI REALIZÁCIÍ DODRŽAŤ VŠETKY KONŠTRUKČNÉ ZÁSADY APLIKÁCIE PAROZÁBRANY, TEPELIZOLÁCIE A KRYTINY
- VŠETKY ROZMERY NA STAVBE KONTROLOVAŤ V PRÍPADE ROZPORU S VÝKRESMI INFORMOVAŤ PROJEKTANTA

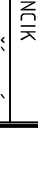AUTOR:	ZODPOVEDNÝ PROJEKTANT:	Ing. Peter MANČÍK
INVESTOR :	VYPRACOVAL:	Ing. Gabriela MANČÍKOVÁ
STAVBA: Liptovská knižnica G. F. Belopotockého v Liptovskom Mikuláši – Stavebné úpravy budovy, rekonštrukcia strechy so zateplením		
VÝKRES: „A“ DETAIL PRI POMŮRNICI		
		 <small>PROJEKTOVANIE A STAVEBNÉ ENERGIA S.R.O.</small>
STUPEŇ	REALIZAČNÝ PROJEKT	SK PROFESIA č.výkr. 13
DÁTUM	04./2016	
MIERKA	1:10	
ARCH.Č.	e_568/16	