


LEGENDA MIESTNOSTÍ:

Č.M	ÚČEL MIESTNOSTI	PLOCHA [m ²]
1.01	ZAVETRIE	6,78
1.02	ZÁDVERIE	7,53
1.03	CHODBA	67,75
1.04	WC CHLAPCI	6,29
1.05	WC ZAMESTNANCI	6,11
1.06	UPRATOVAČKA	1,11
1.07	HERŇA	53,52
1.08	KANCELÁRIA	17,16
1.09	SPÁLŇA	35,05
1.10	SCHODISKO	17,60
1.11	KANCELÁRIA	15,75
1.12	TRIEDA	51,81
1.13	WC ZAMESTNANCI	2,59
1.14	WC DIEVČATÁ	11,39

LEGENDA INŠTALÁCIÍ:



ZDP - PROJEKTANT		ING. JÁN GAŠPARIK	
VYPRACOVANÝ		ING. MARTIN GAŠPARIK	
		OBEC BRAVACOVO, BRAVÁČOVO č. 196, 976 64 BENUŠ	
MIESTO STAVBY	BRAVACOVO, OKRES BREZNO	PARC. č.	
ING. JÁN GAŠPARIK PALEKOVICA 9 821 08 BRATISLAVA			
REKONŠTRUKCIA MATERSKEJ ŠKÔLKY			
ZDRAVOTECHNIKA			
OBSAH VÝKRESU	PODORYS 1.NP		
MIERA 1:100		VÝKRES 1	
ZÁKLADNÝ FORMÁT	2X A4		
DATEM	4 / 2016		
STUPEŇ PO	RP		
REKZIA			

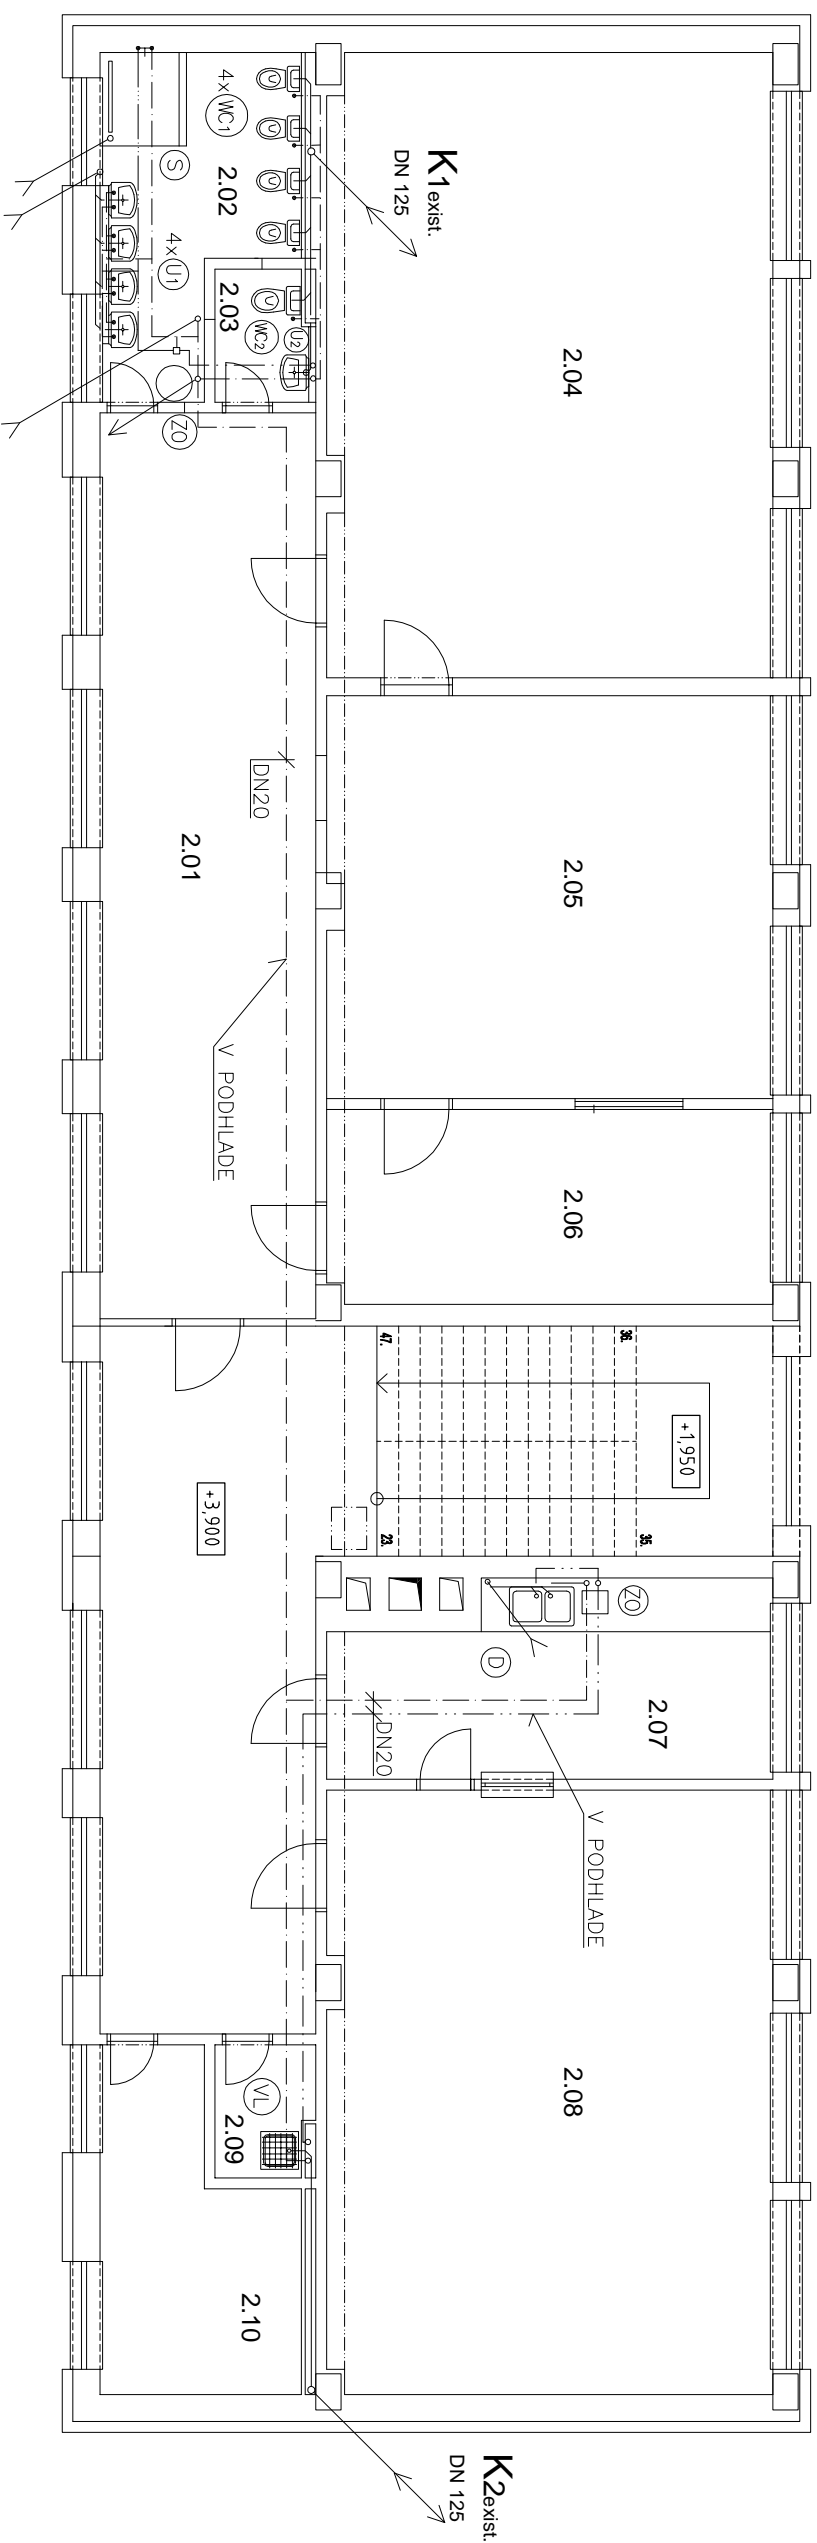

LEGENDA MIESTNOSTÍ:

Č.M	ÚČEL MESTNOSTI	PLOCHA [m ²]
2.01	CHODBA	67,59
2.02	WC DETI	11,39
2.03	WC UČITELKY	2,59
2.04	HERŇA	53,53
2.05	SPAŇA	34,56
2.06	RIADITEĽŇA	16,73
2.07	VÝDAJŇA JEDLA	15,75
2.08	JEDAĽŇ	51,81
2.09	UPRATAVAČKA	2,59
2.10	SKLAD	11,39

LEGENDA INȘTALĂȚII:

ZODP. PROJEKTANT		ING. JÁN GAŠPARIK	
VÝRAČOVNÁ		ING. MARTIN GAŠPARIK	
		OBEC BRAVÁČOVO, BRAVÁČOVO č.196, 976 64 BENUŠ	
MESTO STAVBY	BRAVÁČOVO, OKRES BREZNO	PRAC. č.	
ING. JÁN GAŠPARIK PALKOVIČOVA 9 821 08 BRATISLAVA			
REKONŠTRUKCIA MATERSKEJ ŠKÓLKY		ZAKAZKA	
		FORIAT	2X A4
		DATUM	4 / 2016
		STUPEŇ PD	RP
		REVIZIA	
OBŠAH VÝKRESU	PÓDORYS 2.NP	MIERKA	VÝKRES
		1:100	2

LEGENDA MIESTNOSTÍ:

Č.M	ÚČEL MIESTNOSTI	PLOCHA [m2]
2.01	CHODBA	67,59
2.02	WC DETI	11,39
2.03	WC UČITELKY	2,59
2.04	HERŇA	53,53

LEGENDA INŠTALÁCIÍ:

- KANALIZÁCIA
- STUDENÁ VODA
- TEPLÁ VODA
- TEPLÁ VODA S OBMEDZENIM MAX.TEPLOTY
- WC1


WC KOMBI–DETSKÉ
- WC2

WC KOMBI
- U1


UMŤVADLO–DETSKÉ
- U2

UMŤVADLO
- S

SPRCHA

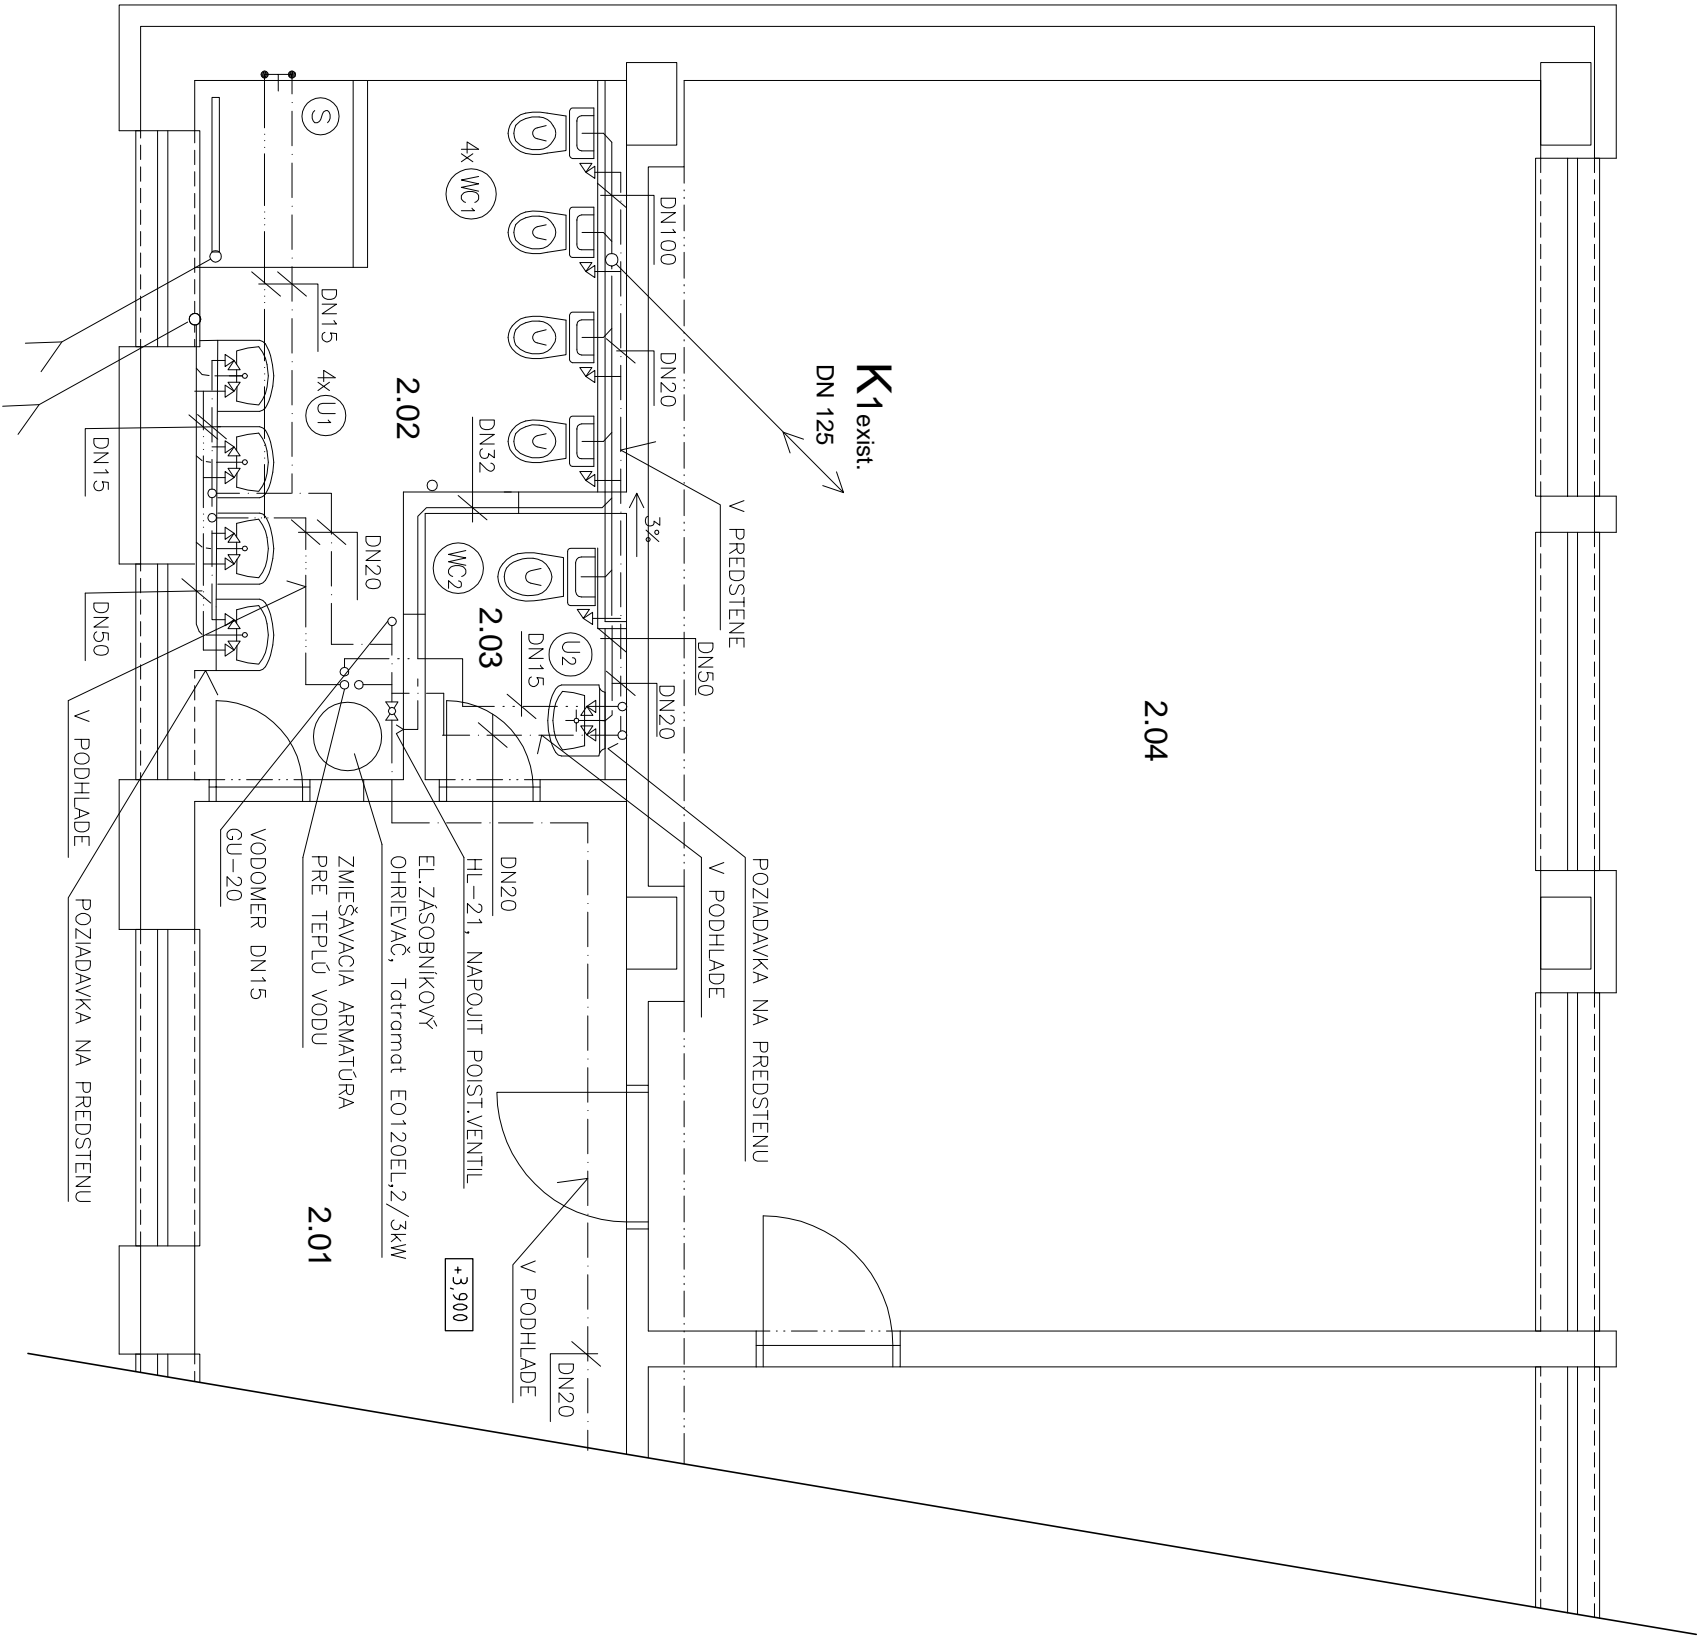

ZODP. PROJEKTANT	ING. JÁN GAŠPARIK			ING. JÁN GAŠPARIK PALKOVICOVÁ 9 821 08 BRATISLAVA
VYPRACOVAN	ING. MARTIN GAŠPARIK			
	OBEC BRAVÁČOVO, BRAVÁČOVO č.196, 976 64 BENUŠ			
MIESTO STAVBY	BRAVÁCOVO, OKRES BREZNO	PARC. č.		
REKONŠTRUKCIA MATERSKEJ ŠKÔLKY				
	ZDRAVOTECHNIKA			
OSAH VÝKRESU	PÔDORYS 2.NP			

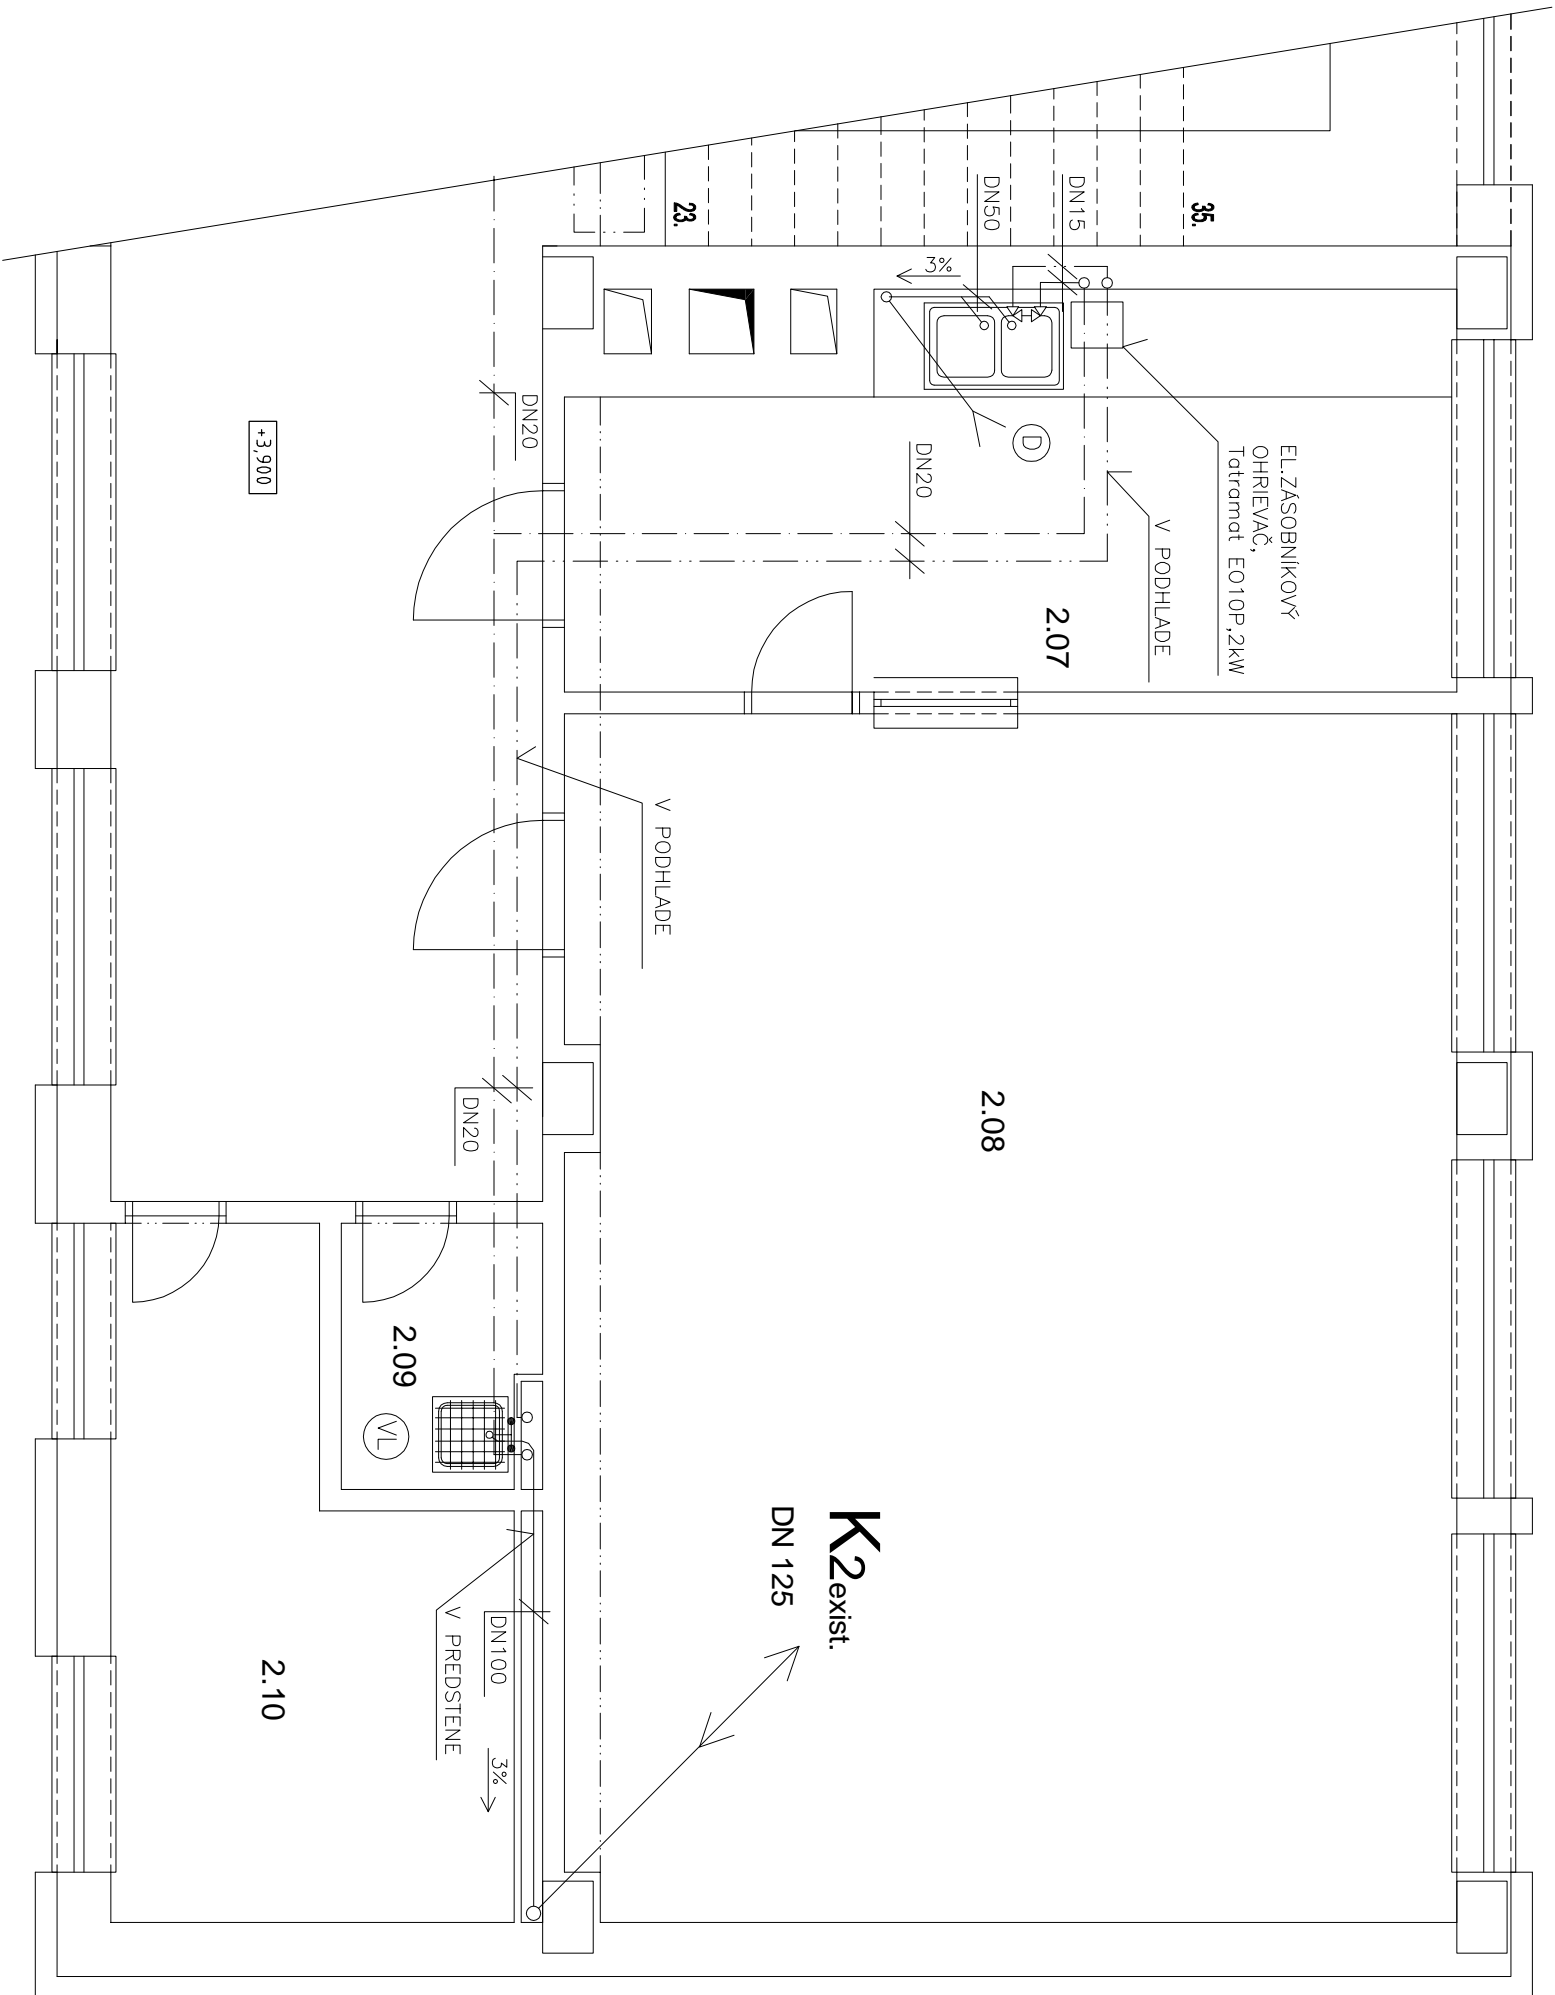

LEGENDA Miestností:

Č. M	ÚČEL MIESTNOSTI	PLOCHA [m ²]
2.07	VÝDAJŇA JEDLA	15,75
2.08	JEDÁLEŇ	51,81
2.09	UPRATOVAČKA	2,59
2.10	SKLAD	11,39

LEGENDA inštalácií:

—	KANALIZÁCIA
— · —	STUDENÁ VODA
— · · —	TEPLÁ VODA
⊙	VÝLEVKA
⊕	DREZ

ZODP. PROJEKTANT		ING. JÁN GAŠPARÍK	
VYPRACOVNÁ		ING. MARTIN GAŠPARÍK	
		OBEC BRAVÁČOVO, BRAVÁČOVO č. 196, 976 64 BEŇUŠ	
MIESTO STAVBY		BRAVÁČOVO, OKRES BREZNO	PRAC. č.
REKONŠTRUKCIA MATERSKEJ ŠKÓLKY			
ZDRAVOTECHNIKA			
OBŠAH VÝKRESU			
		PÔDORYS 2.NP	MERKA 1:50
			VÝKRES 4
		ING. JÁN GAŠPARÍK PÁL KOVÁČOVA 9 821 08 BRATISLAVA	
		ZAKAZKA	2X A4
		FORMÁT	4 / 2016
		STUPEŇ PO	RP
		REKZIA	

K1 exist.


VH 125

PRIVOD SV, DN20
PRE MIESTNOSTI 2.07,2.09

ZMIEŠAVACIA ARMATÚRA
PRE TEPLÚ VODU

EL.ZASOBNÍKOVÝ
OHRIEVAČ, Tttramat E0120EL,2/3kW

PV,SV,GU-15

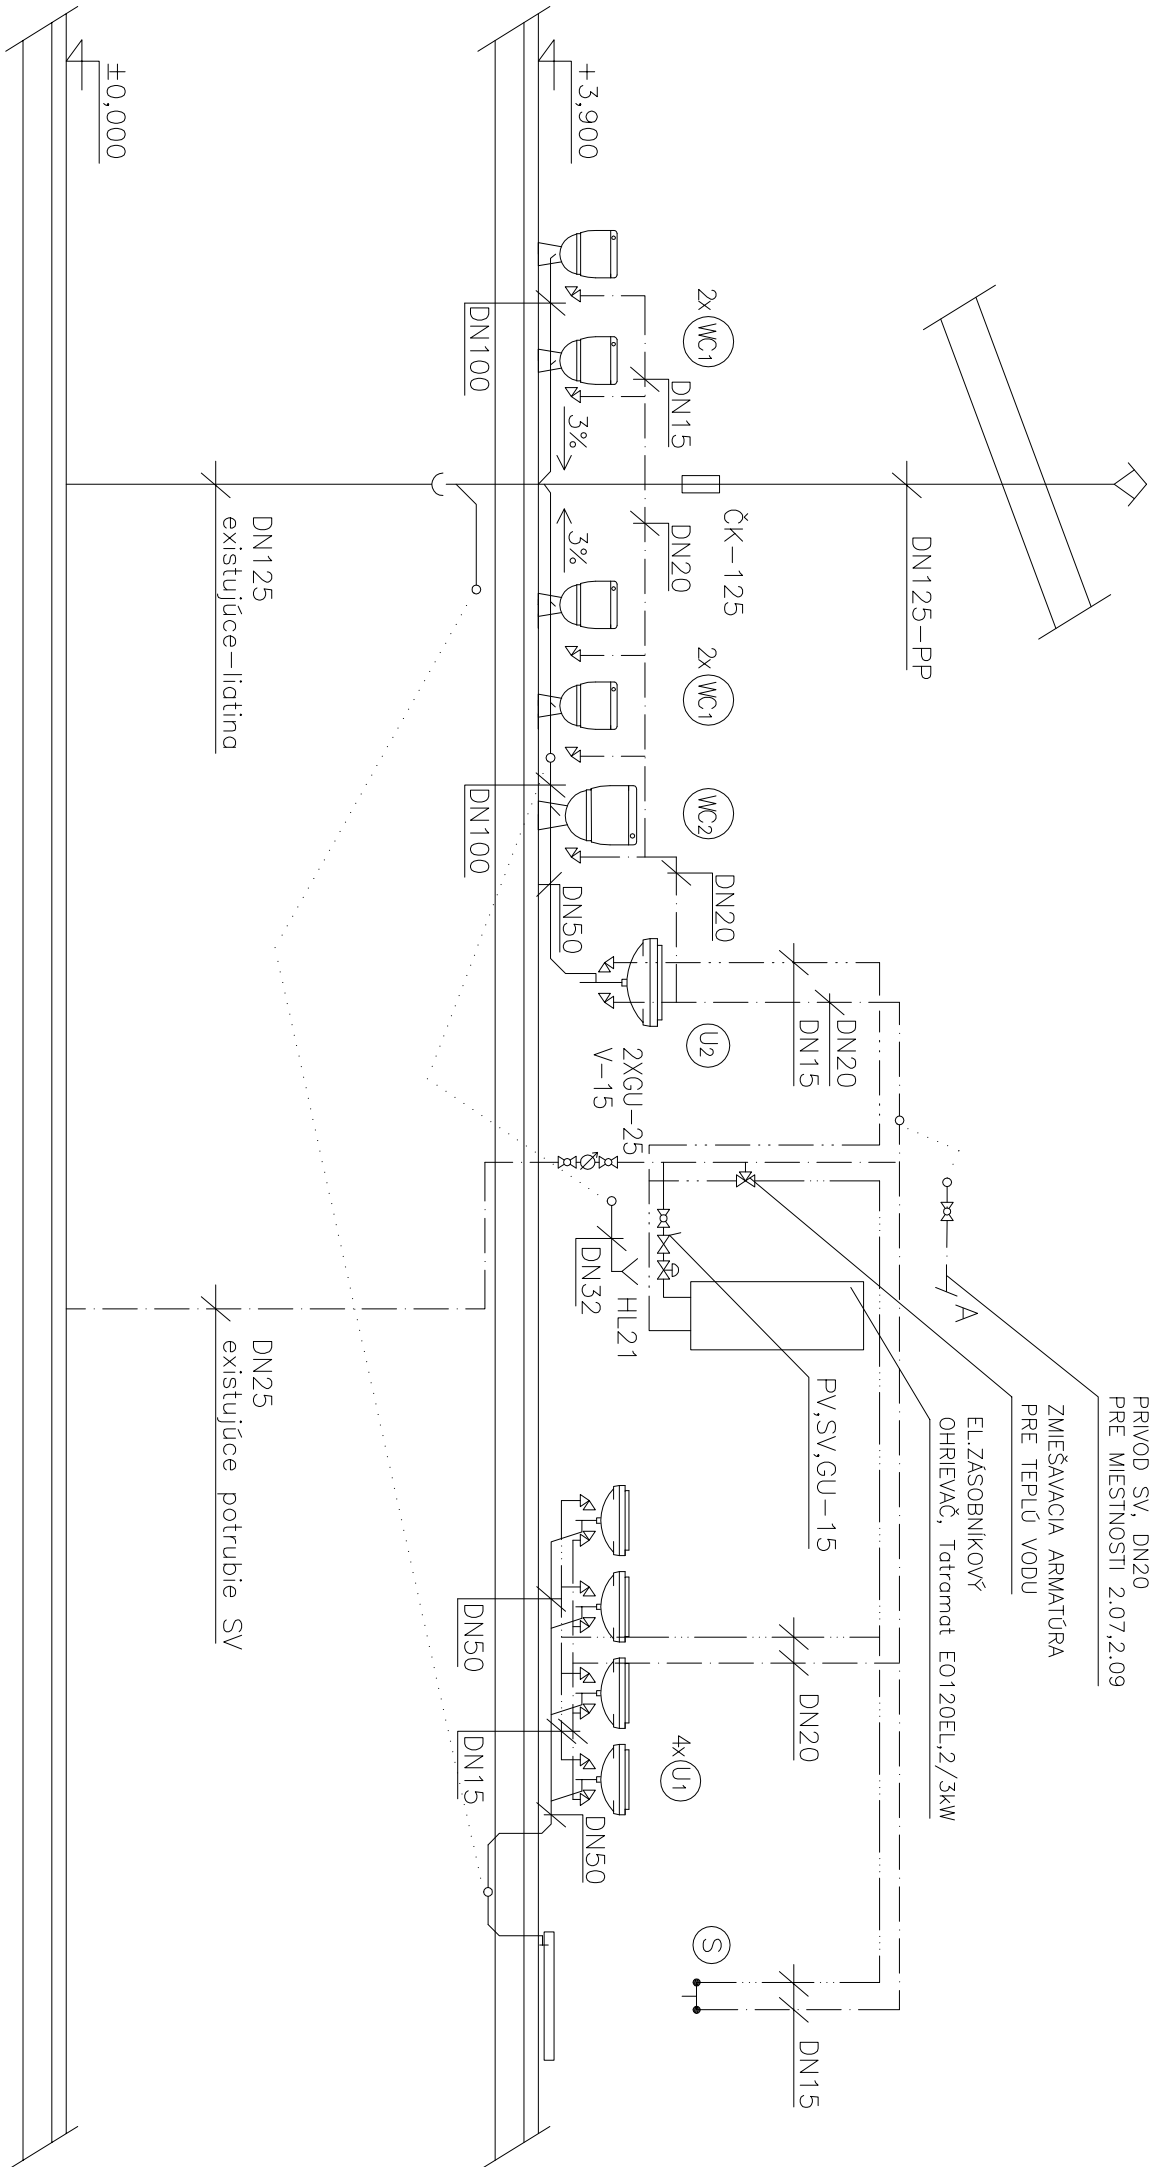


LEGENDA INŠTALÁCIÍ:


- KANALIZÁCIA
- STUDENÁ VODA
- TEPLÁ VODA
- TEPLÁ VODA S OBMEDZENÍM MAX. TEPLOTY
- WC KOMBI-DETSKÉ
- WC KOMBI
- UMÝVADLO-DETSKÉ
- UMÝVADLO
- SPRCHA

ZODP. PROJEKTANT		ING. JÁN GAŠPARÍK	
VYPRACOVANÉ		ING. MARTIN GAŠPARÍK	
		OBEC BRAVÁČOVO, BRAVÁČOVO č.196, 976 64 BEŇUŠ	
MIESTO STAVBY		BRAVÁČOVO, OKRES BREZNO	Papc. č.
REKONŠTRUKCIA MATERSKEJ ŠKÔLKY			
ZDRAVOTECHNIKA			
ZVĽAŠ SCHÉMA			
OBŠAH VÝKRESU		VÝKRES 5	

K₁ exist.
VH 125

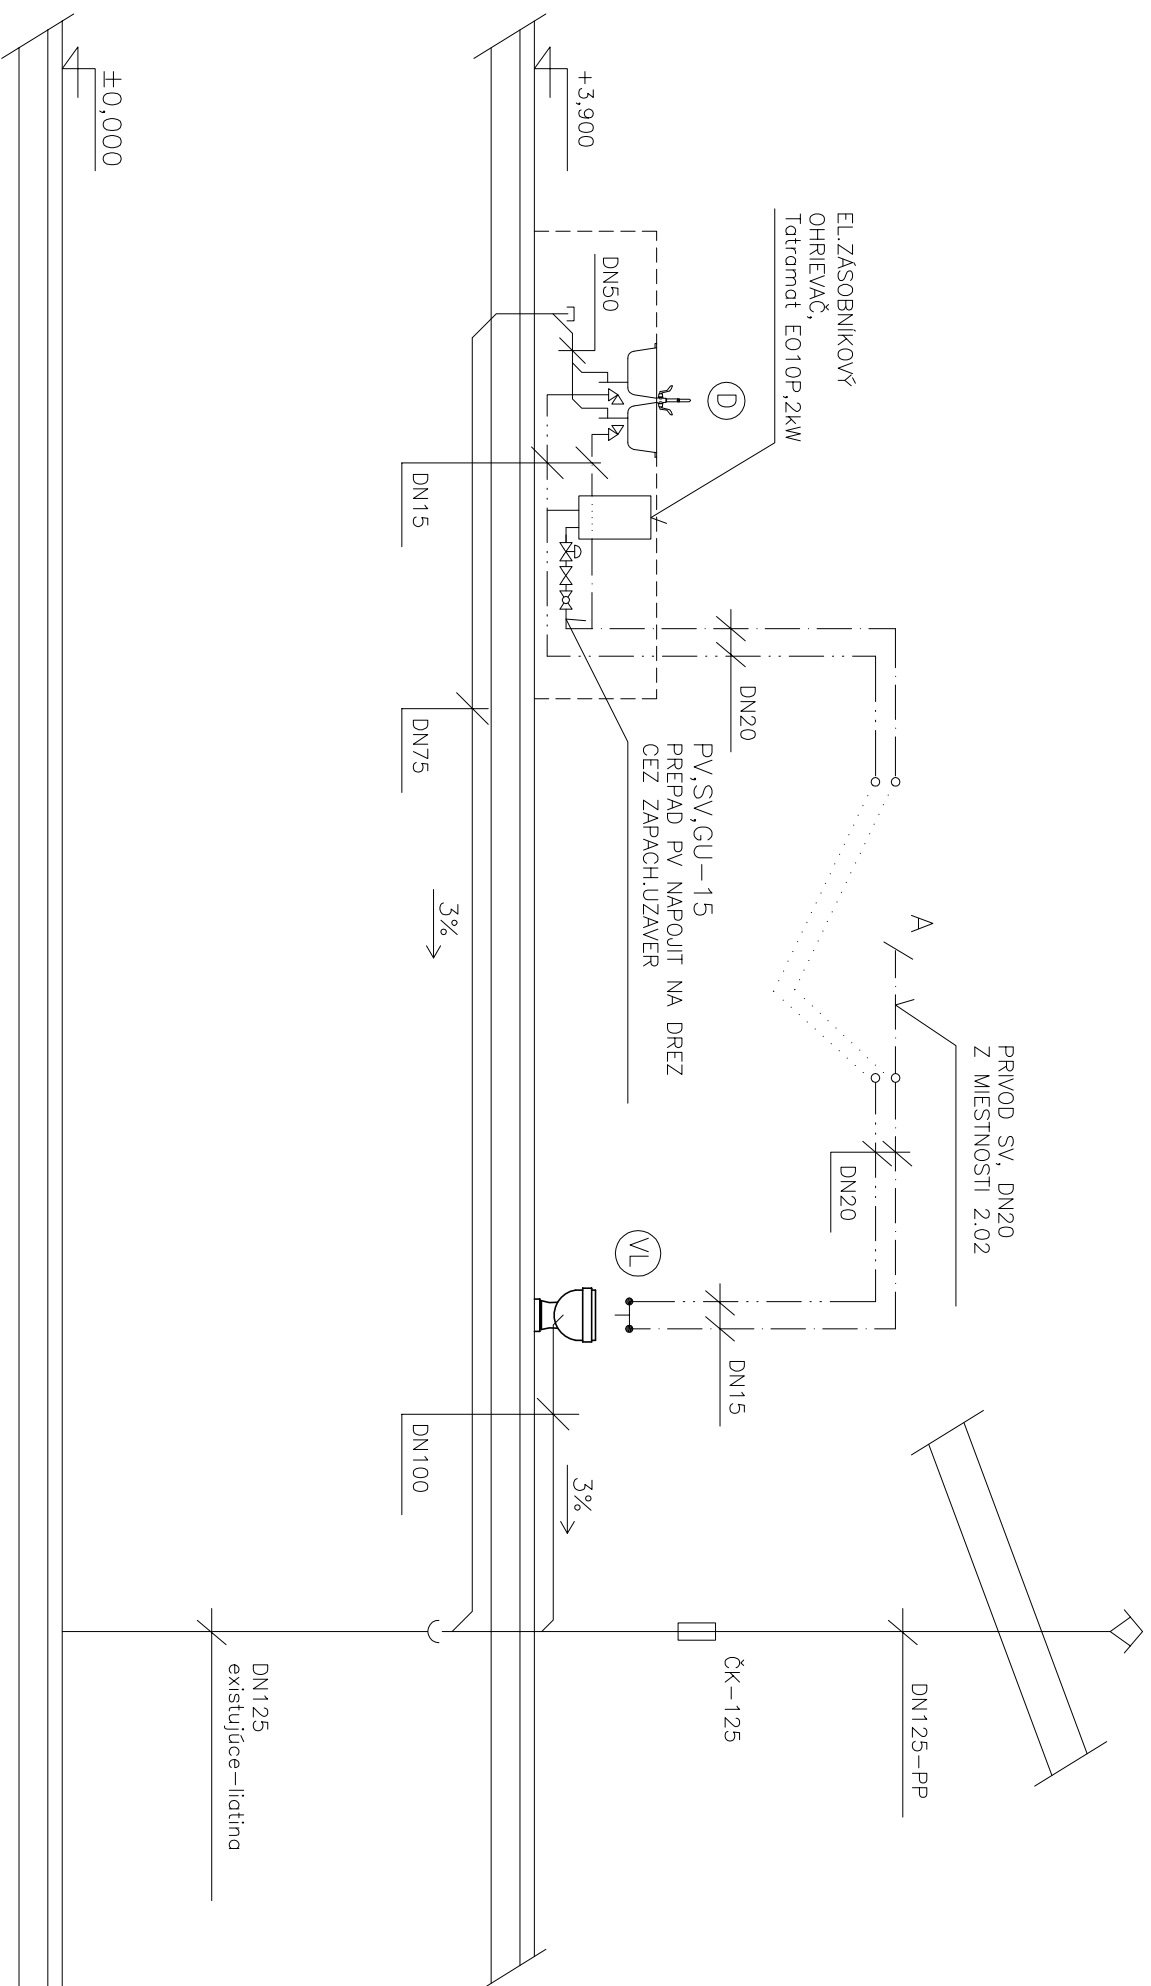

LEGENDA INȘTALĂȚII:

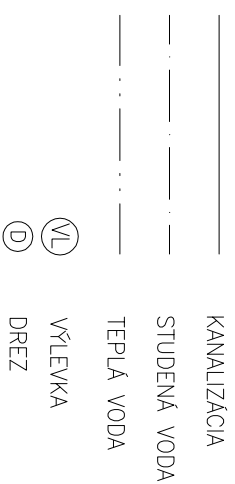

ZODP - PROJEKTANT		ING. JÁN GAŠPARIK	
VYPRACOVAN		ING. MARTIN GAŠPARIK	
INVESTOR		OBEC BRAVÁČOVO, BRAVÁČOVO č.196, 976 64 BENUŠ	
MESTO STAVBY		BRAVÁČOVO, OKRES BREZNO	PRAC. č.
STAVBA		REKONŠTRUKCIA MATERSKEJ ŠKÓLKY	
PROJEKTA		ZDRAVOTECHNIKA	
OBSAH VÝKRESU		ZVÍSLÁ SCHÉMA	
		ING. JÁN GAŠPARIK PALKOVCOVA 9 821 08 BRATISLAVA	
ZÁKAZKA			
FORMÁT	2 X A4		
DÁTUM	4 / 2016		
STUPEN PO	RP		
REVÍZIA			
MERKA	VÝKRES		
		6	