



POHĽAD JUHOVÝCHODNÝ
M = 1:100

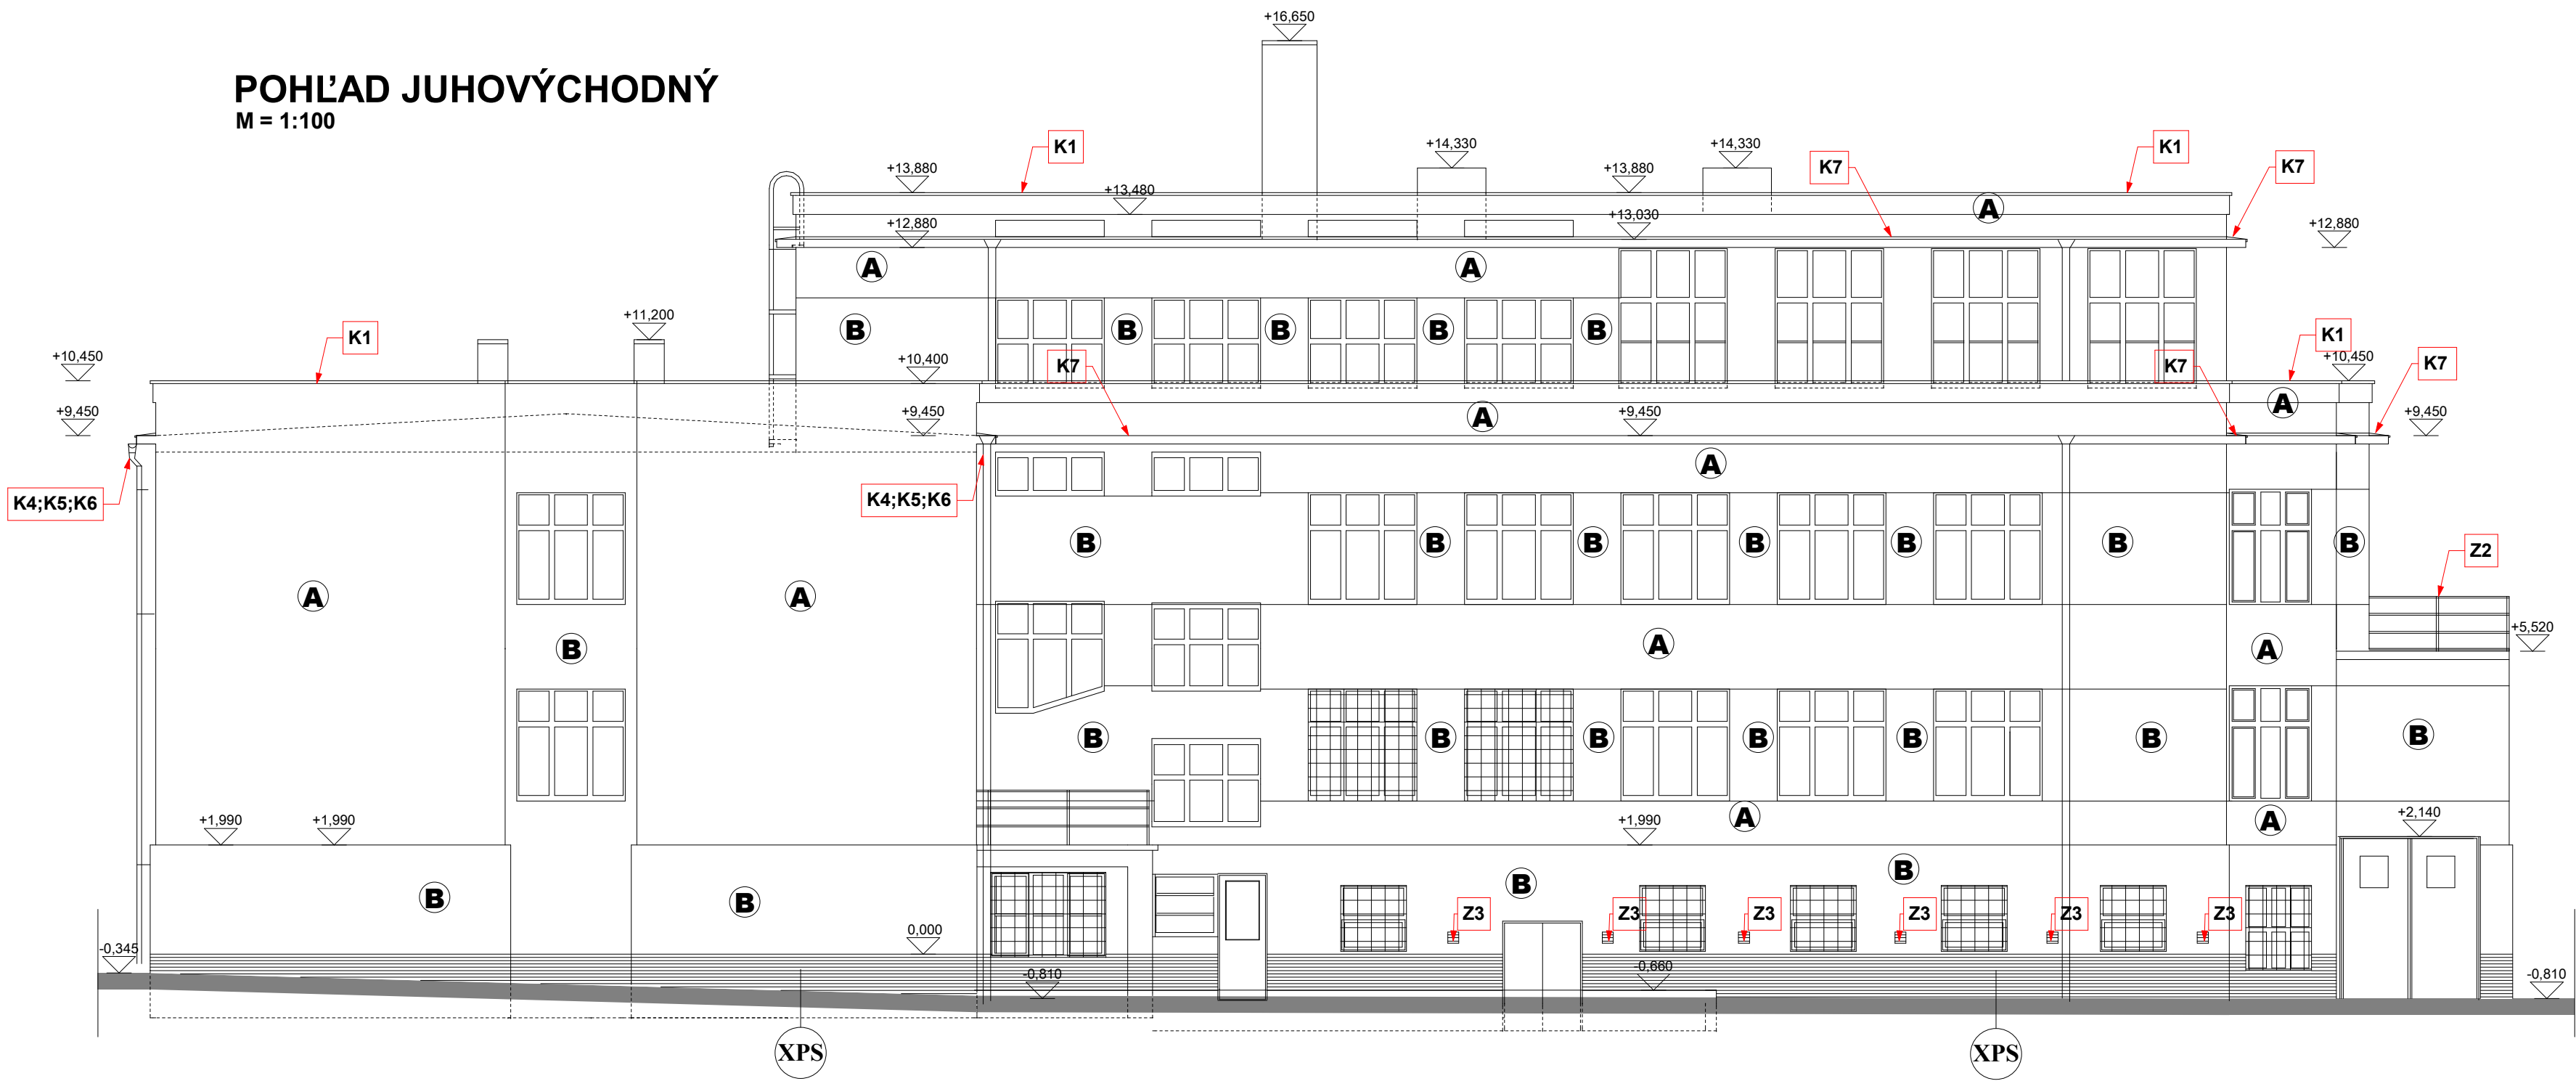

POHĽAD JUHOZÁPADNÝ
M = 1:100

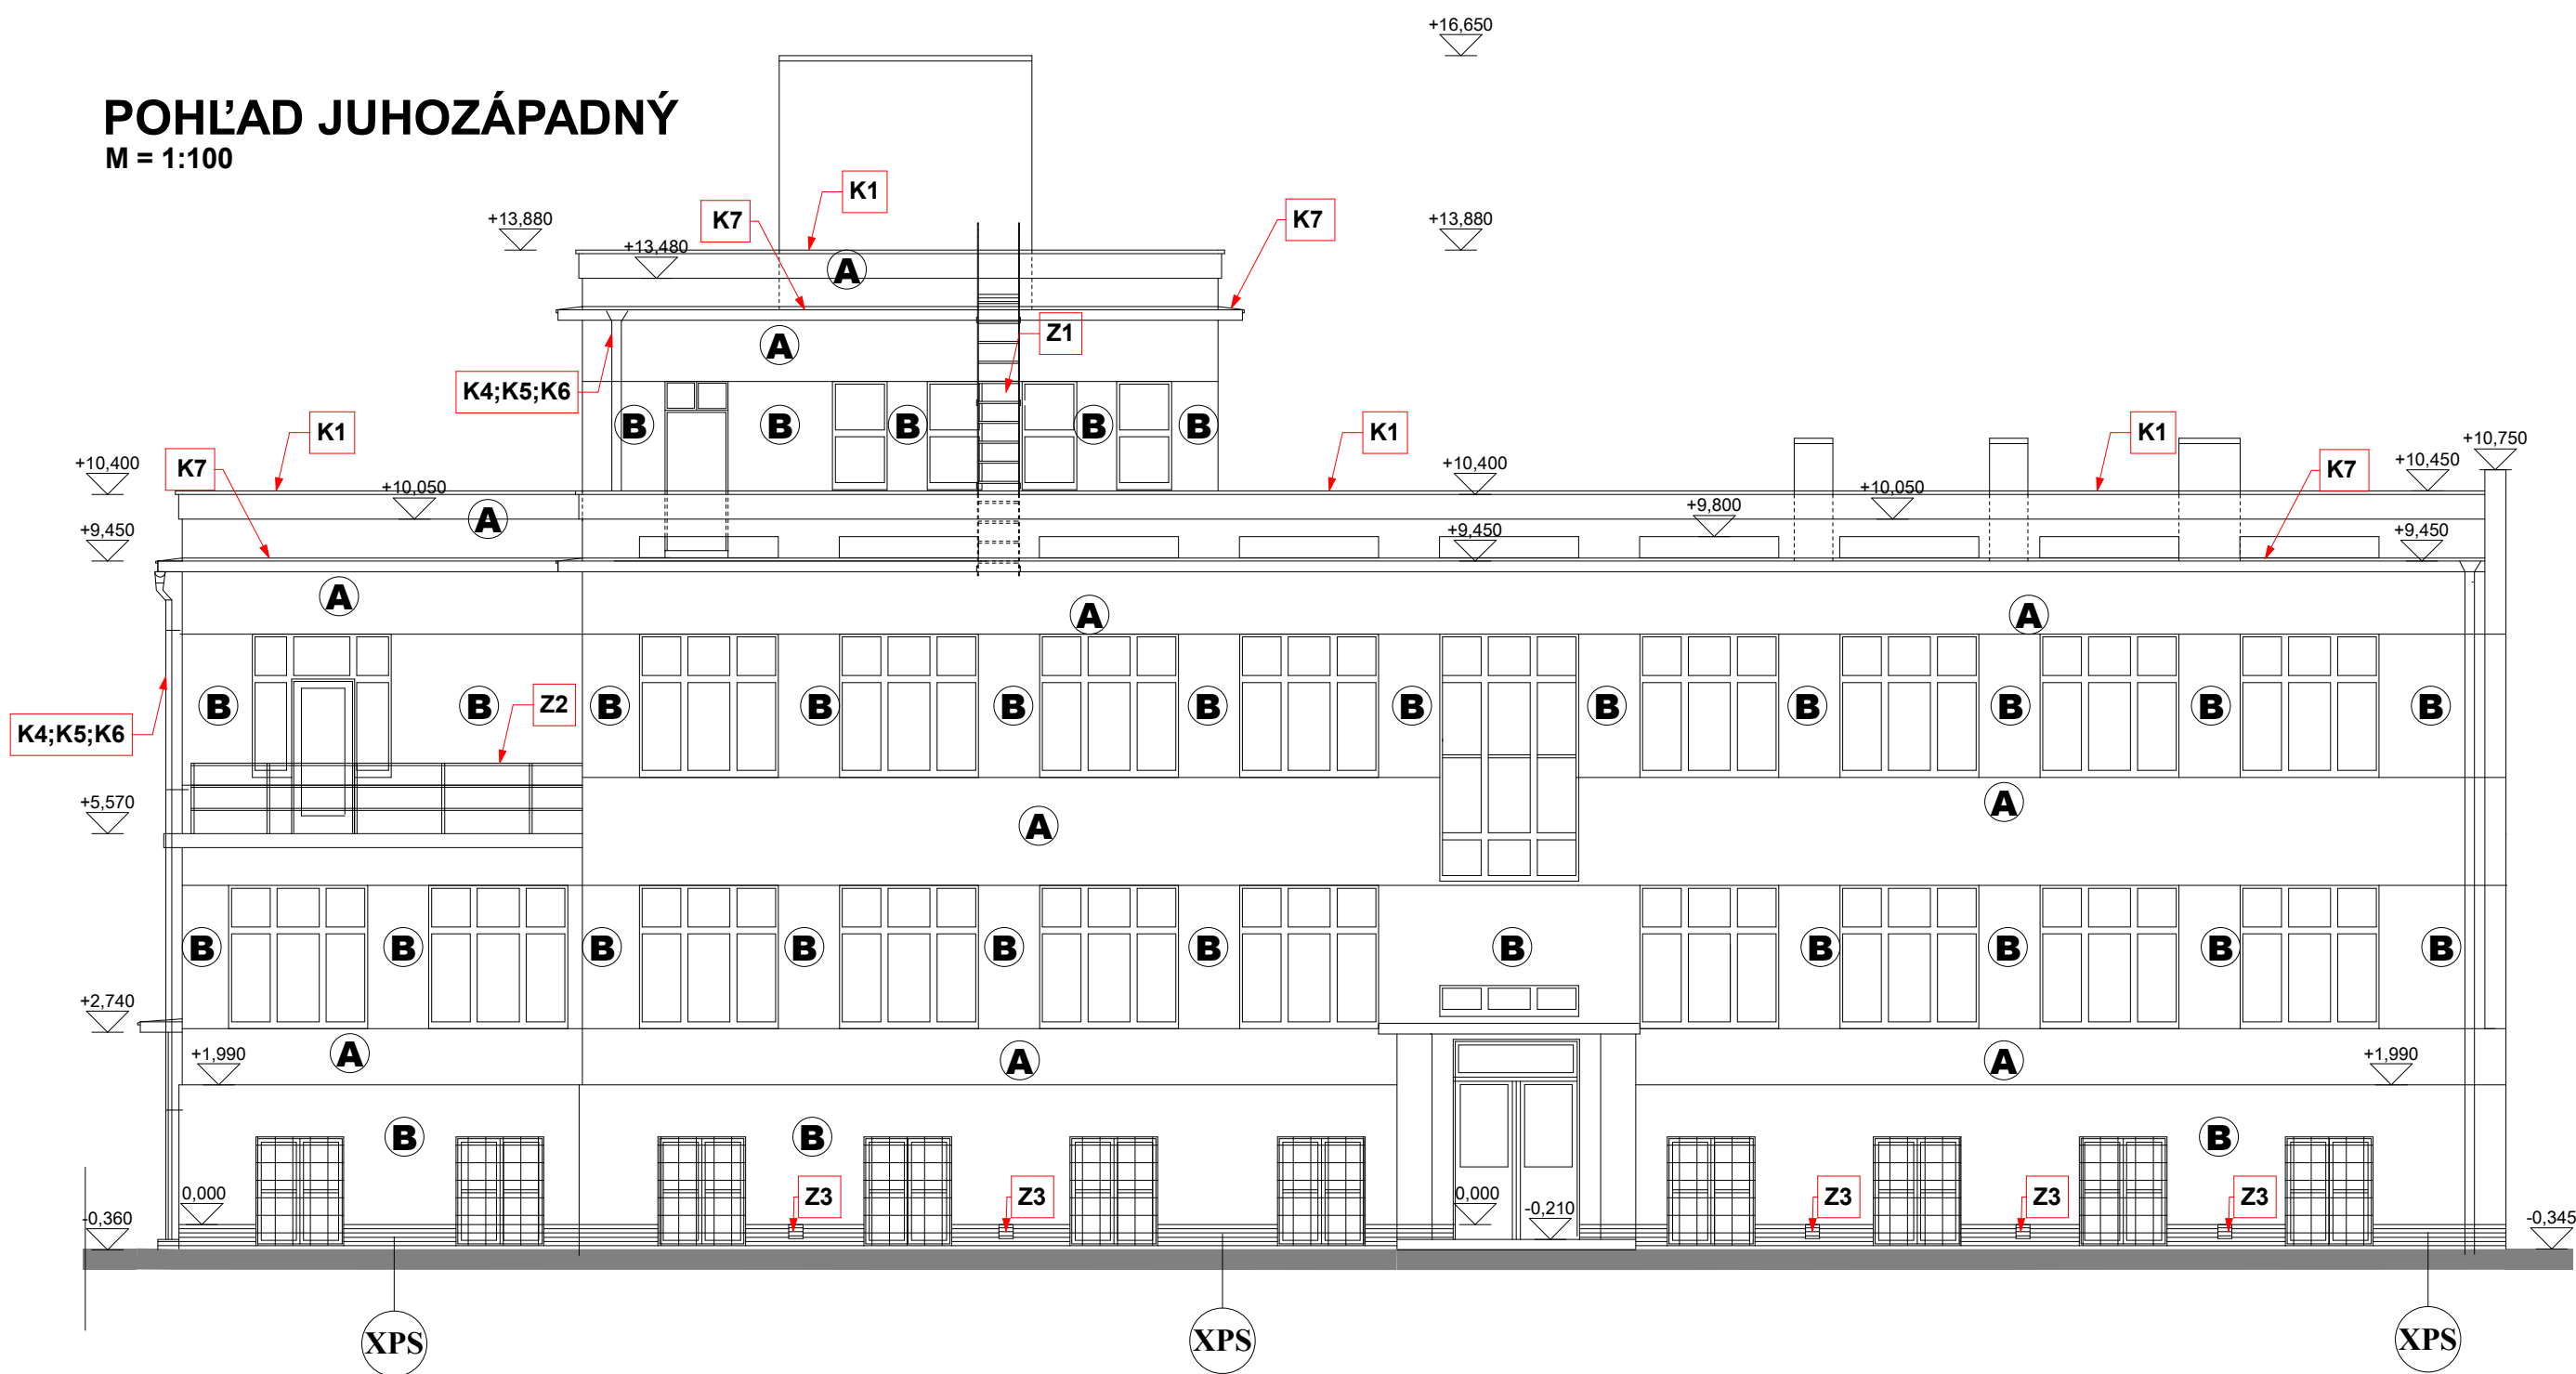

FASÁDNE FARBY :

- A** UŠĽACHTILÁ SILIKÁTOVÁ OMIETKA " ZRNO 1-1,5 mm, BEZ VZORU FARBA "610E"- SIVO BIELA; farebný odtieň upresní objednávateľ
- B** UŠĽACHTILÁ SILIKÁTOVÁ OMIETKA "ZRNO 1-1,5 mm, BEZ VZORU FARBA "610C"- SIVÁ; farebný odtieň upresní objednávateľ
- C** SOKEL MARMOLIT FARBA "M330"- TMAVO SIVÁ; farebný odtieň upresní objednávateľ



OBJEKT SO - 01

NOVÝ STAV

ZMENA	DŮVOD	POPIS ZMENY	ÚROVEŇ	PODPIS
DOKUMENTÁCIA NA STAVEBNÉ POVOLENIE A REALIZÁCIU		UPOZORNENIE PROJEKTANT NENESIE ŽIADNU ZODPOVEDNOSŤ ZA ZMENY USKUTOČNENÉ BEZ JEHO PÍSMENNÉHO SUHLASU! ZHOTOVITEĽ JE POVINNÝ O PRÍPADNE ZISTENÝCH CHYBÁCH V DOKUMENTÁČII NEODKLADNE INFORMOVAŤ PROJEKTANTA! ZHOTOVITEĽ JE POVINNÝ SKUTOČNÉ ROZMERY SKONTROLOVAŤ NA STAVBE A STAVEBNÉ ÚPRÁVY REALIZOVAŤ PODĽA PROJEKTOV JEDNOTLIVÝCH PROFESII!	PEČIATKY	PODPIS
KRESLIL	ZOD. PROJEKTANT	HL. INŽ. PROJEKTU		PROKA PROJEKT Pri Dynamitke 13 831 03 Bratislava
T. BANKO	ING. KAPITÁN	ING. KAPITÁN		
MIESTO	SV. MICHALA č. 35, 934 01 LEVICE, KATASTR. ÚZEMIE: LEVICE, p.č. 7	DATUM		
INVESTOR	MV SR, PRIBINOVA Č.2, 812 72 BRATISLAVA	MIERKA		
PROJEKT	Rekonštrukcia a modernizácia objektu OO PZ		FORMÁT	ČÍSLO PARÉ
OBJEKT	SO - 01 BUDOVA OO PZ - LEVICE		STUPEN	
			±0,00 =	
			ZAK. ČÍSLO	
OBSAH VÝKRESU		POHĽAD JZ; JV	SÚBOR	PROFESIA
		ARCH. ČÍSLO	pod NBI-3002 PLN	
			POR. Č.	E - I.1 ARCHITEKTÚRA
			0221-01-101	
			N -08	