REZ A - A´

M = 1:100

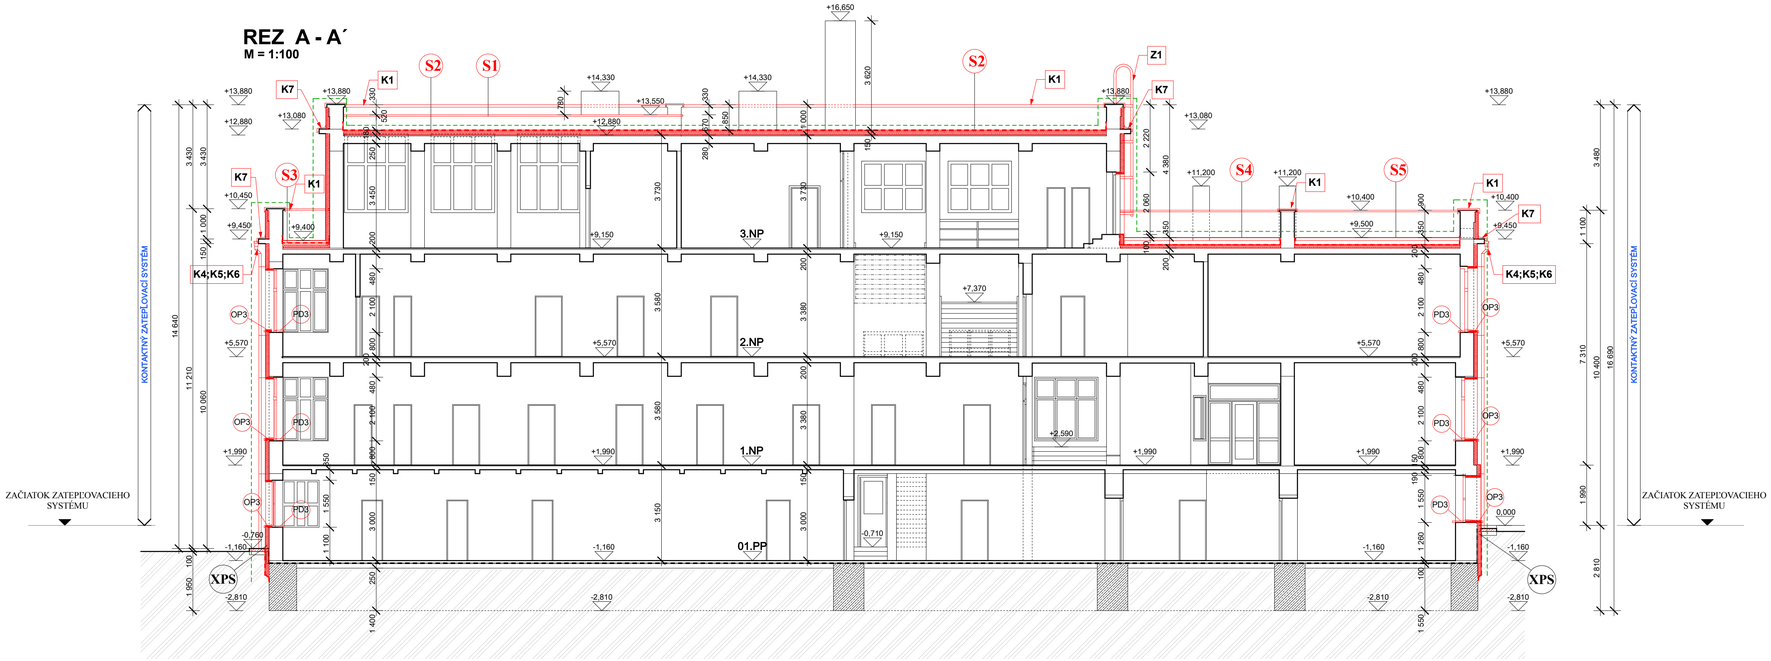

SKLADBA STRECHY

S1 S2 S3

1.	PLÁŠŤ STRECHY - HYDORIZOLÁCIA "FATRAFOL "	hr.	2 mm
2.	FATRATEX TEXTÍLIA 300 g/m²	hr.	2 mm
3.	TEPELNÁ IZOLÁCIA - TEPELNOIZOLAČNÉ DOSKY " 300 kg/m³"	hr.	330 mm
4.	PAROZÁBRANA - FÓLIA	hr.	2 mm
5.	PENETRAČNÝ NÁTER		
		hr.	**336 mm**
7.	ŽELEZOBETÓNOVÁ STROPNÁ DOSKA	hr.	300 mm

S4 S6 S7

1.	DLAŽBA NA TERČOCH (400/400/40)	hr.	2 mm
1.	PLÁŠŤ STRECHY - HYDORIZOLÁCIA "FATRAFOL "	hr.	2 mm
2.	FATRATEX TEXTÍLIA 300 g/m²	hr.	2 mm
3.	TEPELNÁ IZOLÁCIA - TEPELNOIZOLAČNÉ DOSKY " 300 kg/m³"	hr.	330 mm
4.	PAROZÁBRANA - FÓLIA	hr.	2 mm
5.	PENETRAČNÝ NÁTER		
		hr.	**336 mm**
7.	ŽELEZOBETÓNOVÁ STROPNÁ DOSKA	hr.	300 mm

S5

1.	PLÁŠŤ STRECHY - HYDORIZOLÁCIA "FATRAFOL "	hr.	2 mm
2.	FATRATEX TEXTÍLIA 300 g/m²	hr.	2 mm
3.	TEPELNÁ IZOLÁCIA - TEPELNOIZOLAČNÉ DOSKY " 300 kg/m³"	hr.	330 mm
4.	PAROZÁBRANA - FÓLIA	hr.	2 mm
5.	PENETRAČNÝ NÁTER		
		hr.	**336 mm**
7.	ŽELEZOBETÓNOVÝ NOSNÍKOVÝ DUTINOVÝ STROP	hr.	900 mm

KONTAKTNÝ ZATEPĽOVACÍ SYSTÉM

OBVODOVÉ MURIVO - OMIETKA

- EXISTUJÚCE MURIVO ; BETÓN
- LEPIACA MALTA
- FASÁDNE IZOLAČNÉ DOSKY **HR. 150 mm**
- SKLOTEXTILNÁ MRIEŽKA
- UNIVERZÁLNY ZÁKLAD
- TENKOVRSTVÁ SILIKÁTOVÁ OMIETKA
- UŠLACHTILÁ SILIKÁTOVÁ OMIETKA ZRNO 1 -1,5 mm

LEGENDA :

- ZATEPLENIE OBVODOVÉHO PLÁŠŤA KONTAKTNÝM ZATEPĽOVACÍM SYSTÉMOM HR. 150 mm Z PSE FS (LEPIACA STRIERKA + TEPEL. IZOLÁCIA HR. 150 mm + VÝSTUŽNÁ VRSTVA + POVRCHOVÁ ÚPRAVA)
- ZATEPLENIE STROPU NAD NEVYKUROVANÝM PRIESTOROM TEPELNOIZOLAČNOU DOSKOU "KRUPIZOL" KZ 100 HR. 120 mm (DOSKY KOTVIŤ MECHANICKY ROZPEROVÝMI KOTVAMI. POVRCHOVÁ ÚPRAVA DOSIEK DVOJNÁSOB. VÁPENNOU MALBOU))

LEGENDA :

- EXISTUJÚCE MURIVO
- NOVÉ KONŠTRUKCIE
- NAVRHOVANÝ ZATEPĽOVACÍ SYSTÉM
- NAVRHOVANÉ DOMUROVANIE KONŠTRUKCIE
- NAVRHOVANÁ HYDROIZOLÁCIA
- EXISTUJÚCA HYDROIZOLÁCIA

Ministerstvo vnútra Slovenskej republiky

OBJEKT SO - 01

NOVÝ STAV

ZMENA	DÔVOD	POPIS ZMENY		ÚROVEŇ	PODPIS
DOKUMENTÁCIA NA STAVEBNÉ POVOLENIE A REALIZÁCIU		UPOZORNENIE PROJEKTANT NENESIE ŽIADNU ZODPOVEDNOSŤ ZA ZMENY USKUTOČNENÉ BEZ JEHO PÍSOMNÉHO SÚHLASU! ZHOTOVITEĽ JE POVINNÝ O PRÍPADNE ZISTENÝCH CHYBÁCH V DOKUMENTÁCII NEODKLADNE INFORMOVAŤ PROJEKTANTA! ZHOTOVITEĽ JE POVINNÝ SKUTOČNÉ ROZMERY SKONTROLOVAŤ NA STAVBE A STAVEBNÉ ÚPRAVY REALIZOVAŤ PODĽA PROJEKTOV JEDNOTLIVÝCH PROFESIÍ!	PEČIATKY		PODPIS

KRESLIL	ZOD. PROJEKTANT	HL. ING. PROJEKTU	KOORDINÁTOR	Prokla *Architektonický a projektový ateliér*	PROKA PROJEKT Pri Dynamitke 13 831 03 Bratislava
T. BANKO	ING. KAPITÁN	ING. KAPITÁN	ING. KAPITÁN		
MIESTO	SV. MICHALA č. 35, 934 01 LEVICE, KATASTR. ÚZEMIE : LEVICE, p.č. 7			DÁTUM	10.01.2015
INVESTOR	MV SR, PRIBINOVA Č. 2, 812 72 BRATISLAVA			MIERKA	1:100
PROJEKT	Rekonštrukcia a modernizácia objektu OO PZ			FORMÁT A4	8 A4
				STUPEŇ	DSP a R
OBJEKT	**SO - 01 BUDOVA OO PZ - LEVICE**			±0,00 =	126,50 m n.v.
				ZÁK.ČÍSLO	20140016950328
OBSAH VÝKRESU	**REZ A -A´**			SÚBOR	pod NBÚ-3002 PLN
				ARCH.ČÍSLO	**0221-01-101**

ČÍSLO PARÉ

POR.Č. **N -06**

PROFESIA **E - 1.1** ARCHITEKTÚRA