


PÔDORYS I. N.P.

LEGENDA:

- ZATEPLENIE OBVODOVÝCH STIEN POLYSTYRÉNOM EPS-F HR. 150 mm
- ZATEPLENIE OBVODOVÝCH STIEN - SOKEL EXTRÚD.POLYSTYRÉNOM XPS HR. 150 mm
- ZATEPLENIE OSTENÍ PRI OTVOROCH OBVODOVÝCH STIEN POLYSTYRÉNOM EPS-F HR. 30 mm
- ZATEPLENIE OBVODOVÝCH STIEN BALKÓNOV A VSTUPU MV HR. 150 mm

ZNAČKY PO
--<- SMER ÚNIKU
--> PREDPOKLADANÉ ROZDELENIE DO PÚ
SPB PREDPOKLADANÝ SPB
B-s1,d0
A2-s1,d0
POŽADOVANÁ TREDA REAKCIE NA OHŔŤ KONTAKT.ZATEPLOV.SYSTÉMU

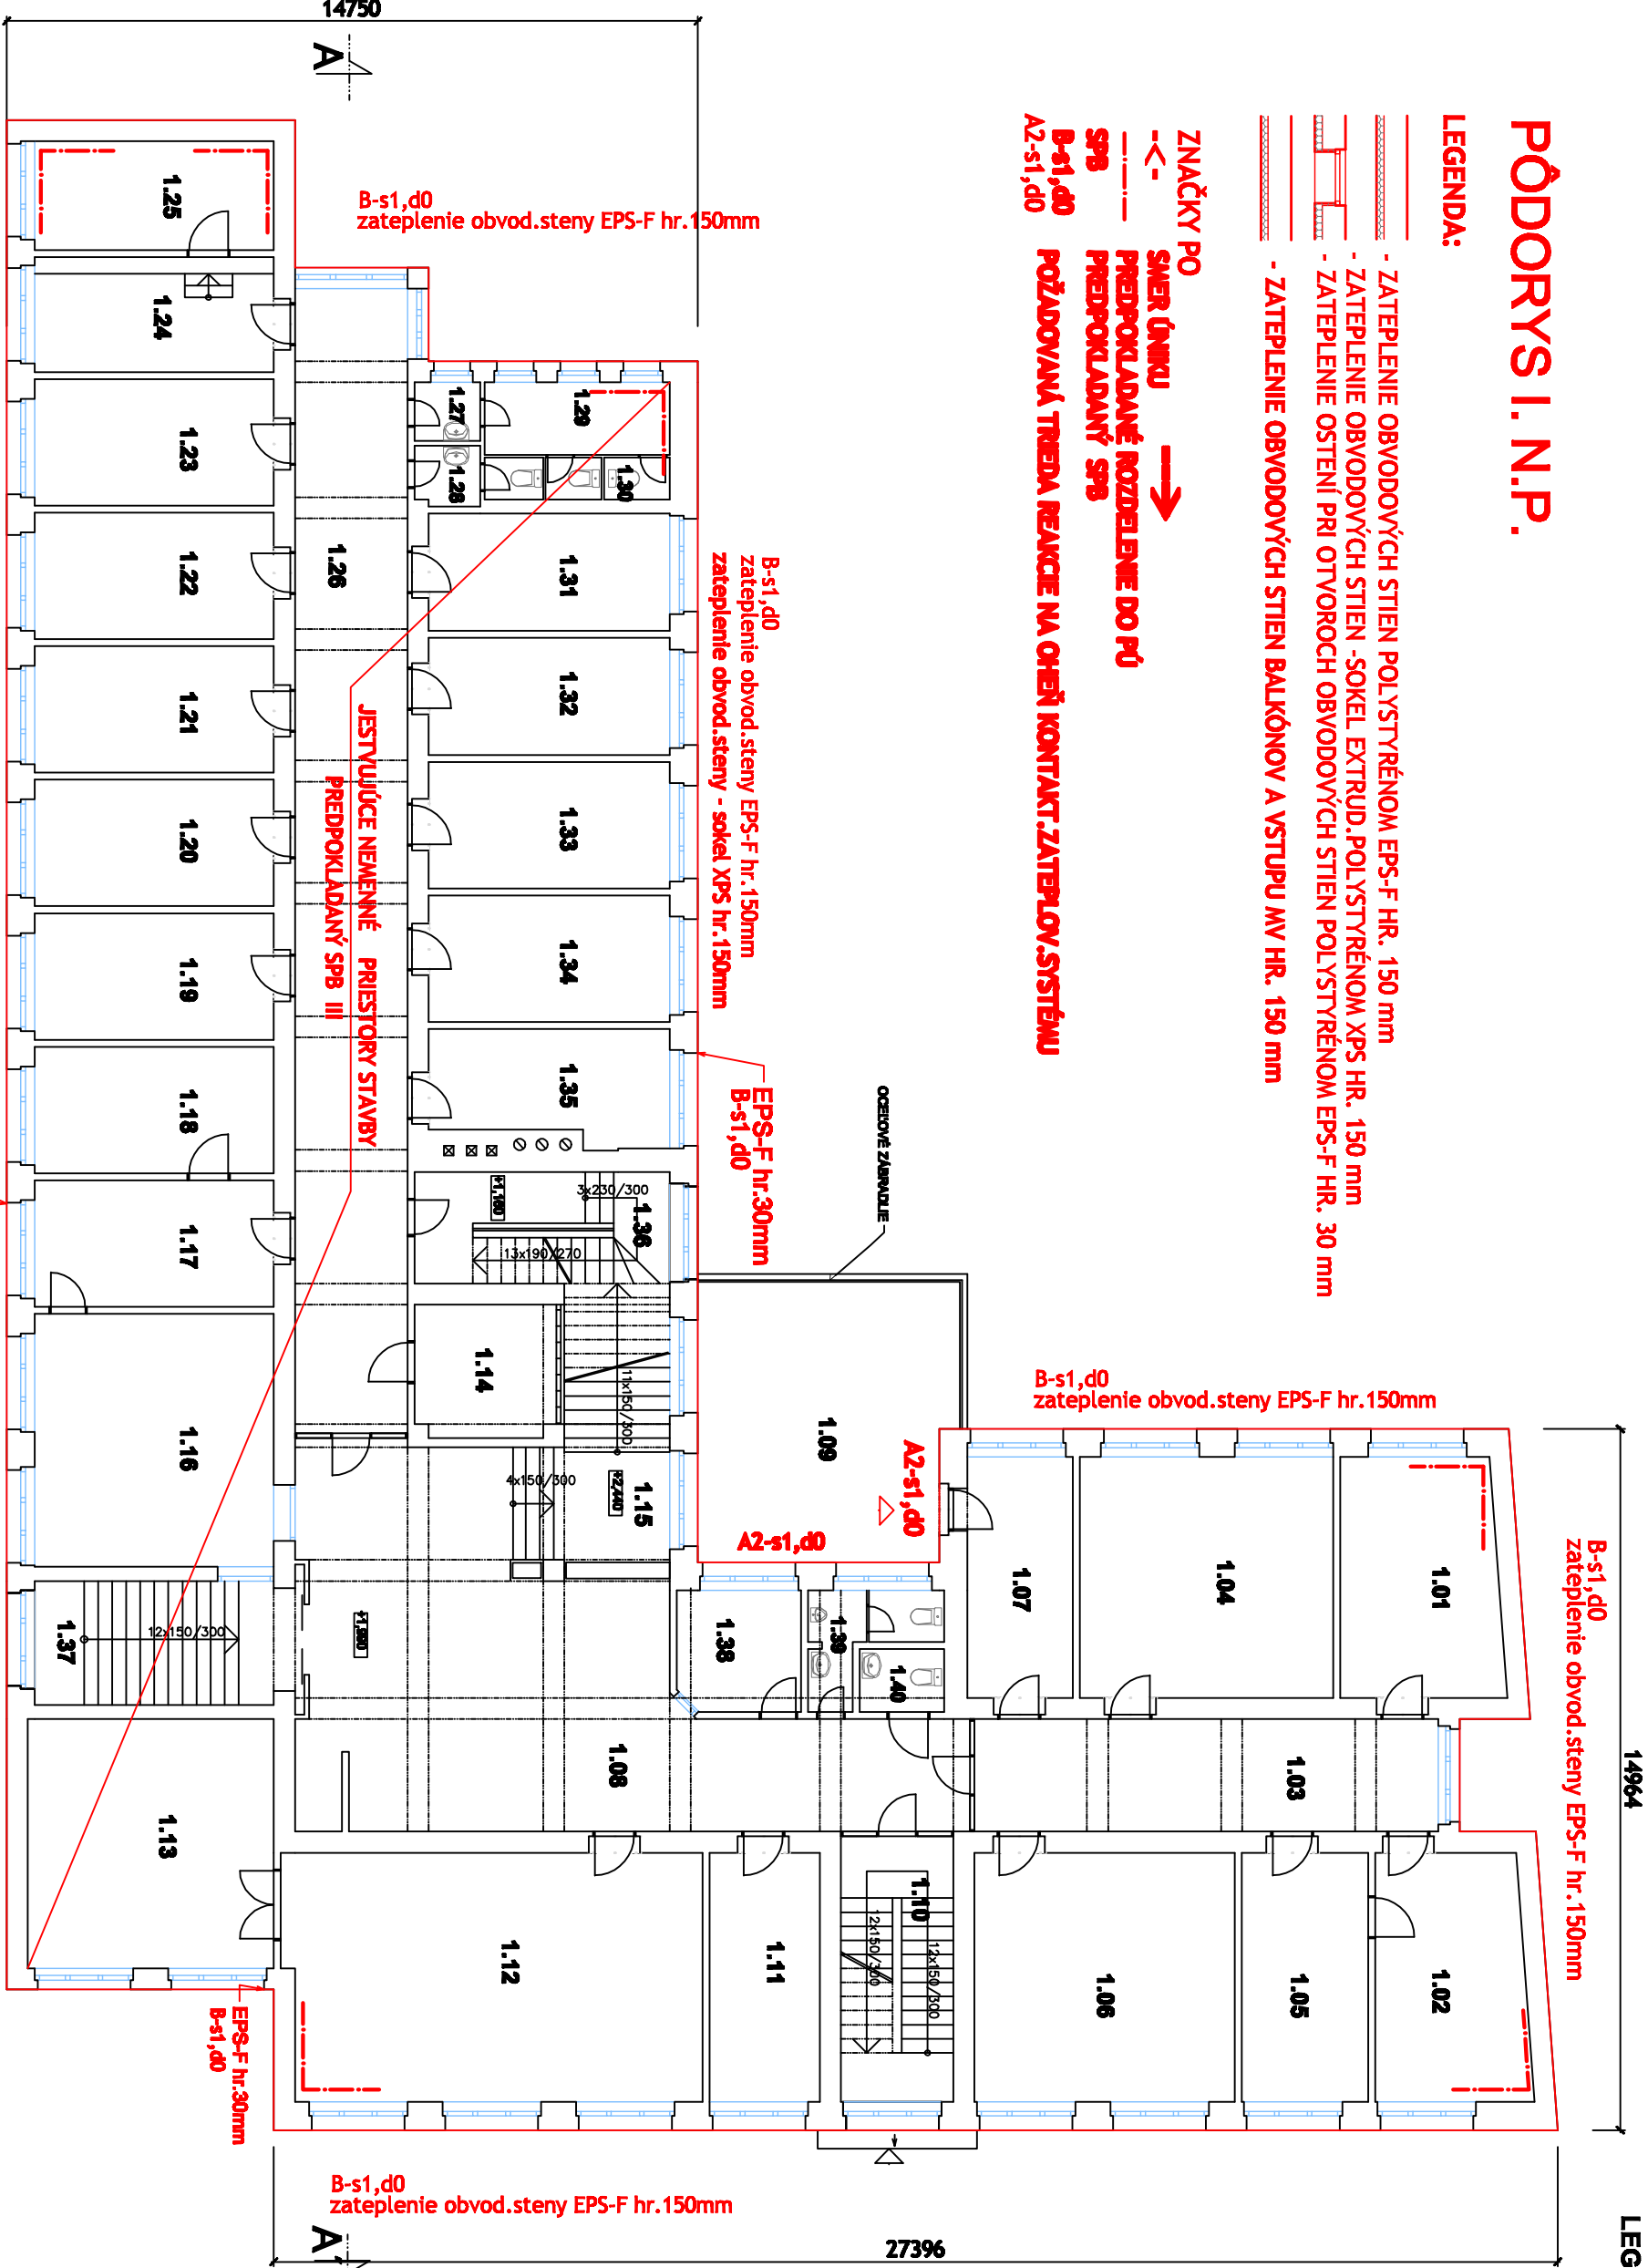

LEGENDA MIESTNOSTÍ 1 N.P.:

Č.M.	NÁZOV MIESTNOSTI	m ²
1.01	KANCELARIA	17,39
1.02	KANCELARIA	17,08
1.03	CHODBA	23,78
1.04	KANCELARIA	27,78
1.05	KANCELARIA	14,36
1.06	KANCELARIA	29,53
1.07	SKLAD	11,57
1.08	HALA	72,84
1.09	TERASA	33,66
1.10	SCHODISKO	13,49
1.11	TELEF. ÚSTREDNA	12,50
1.12	KANCELARIA	47,08
1.13	KANCELARIA	27,93
1.14	HLAVNÝ ROZVADOVAČ	7,84
1.15	SCHODISKO	13,34
1.16	STALA SLUŽBA	27,54
1.17	KANCELARIA	13,77
1.18	KANCELARIA	13,77
1.19	KANCELARIA	13,77
1.20	KANCELARIA	13,77
1.21	KANCELARIA	13,77
1.22	KANCELARIA	13,77
1.23	KANCELARIA	13,77
1.24	ROZMNOŽOVNA	12,49
1.25	FOTOKOPIROVA	11,88
1.26	CHODBA	86,84
1.27	UMÝVAREŇ	1,75
1.28	UMÝVAREŇ	1,78
1.29	SOC. MIESTNOSŤ	6,00
1.30	WC	3,80
1.31	KANCELARIA	12,88
1.32	KANCELARIA	12,88
1.33	KANCELARIA	13,91
1.34	KANCELARIA	13,91
1.35	KANCELARIA	11,81
1.36	SCHODISKO	12,87
1.37	SCHODISKO	13,54
1.38	PREDNÁJ KOLKOV	6,76
1.39	WC MUŽI	4,57
1.40	WC ŽENY + MOBILNÝ	2,43

PROTIPOŽIARNA BEZPEČNOSŤ STAVBY
SO - 01 BUDOVA OO PZ - LEVICE
PÔDORYS I.NP
PO-3