


PÔDORYS STRECHY

MIERKA 1:75

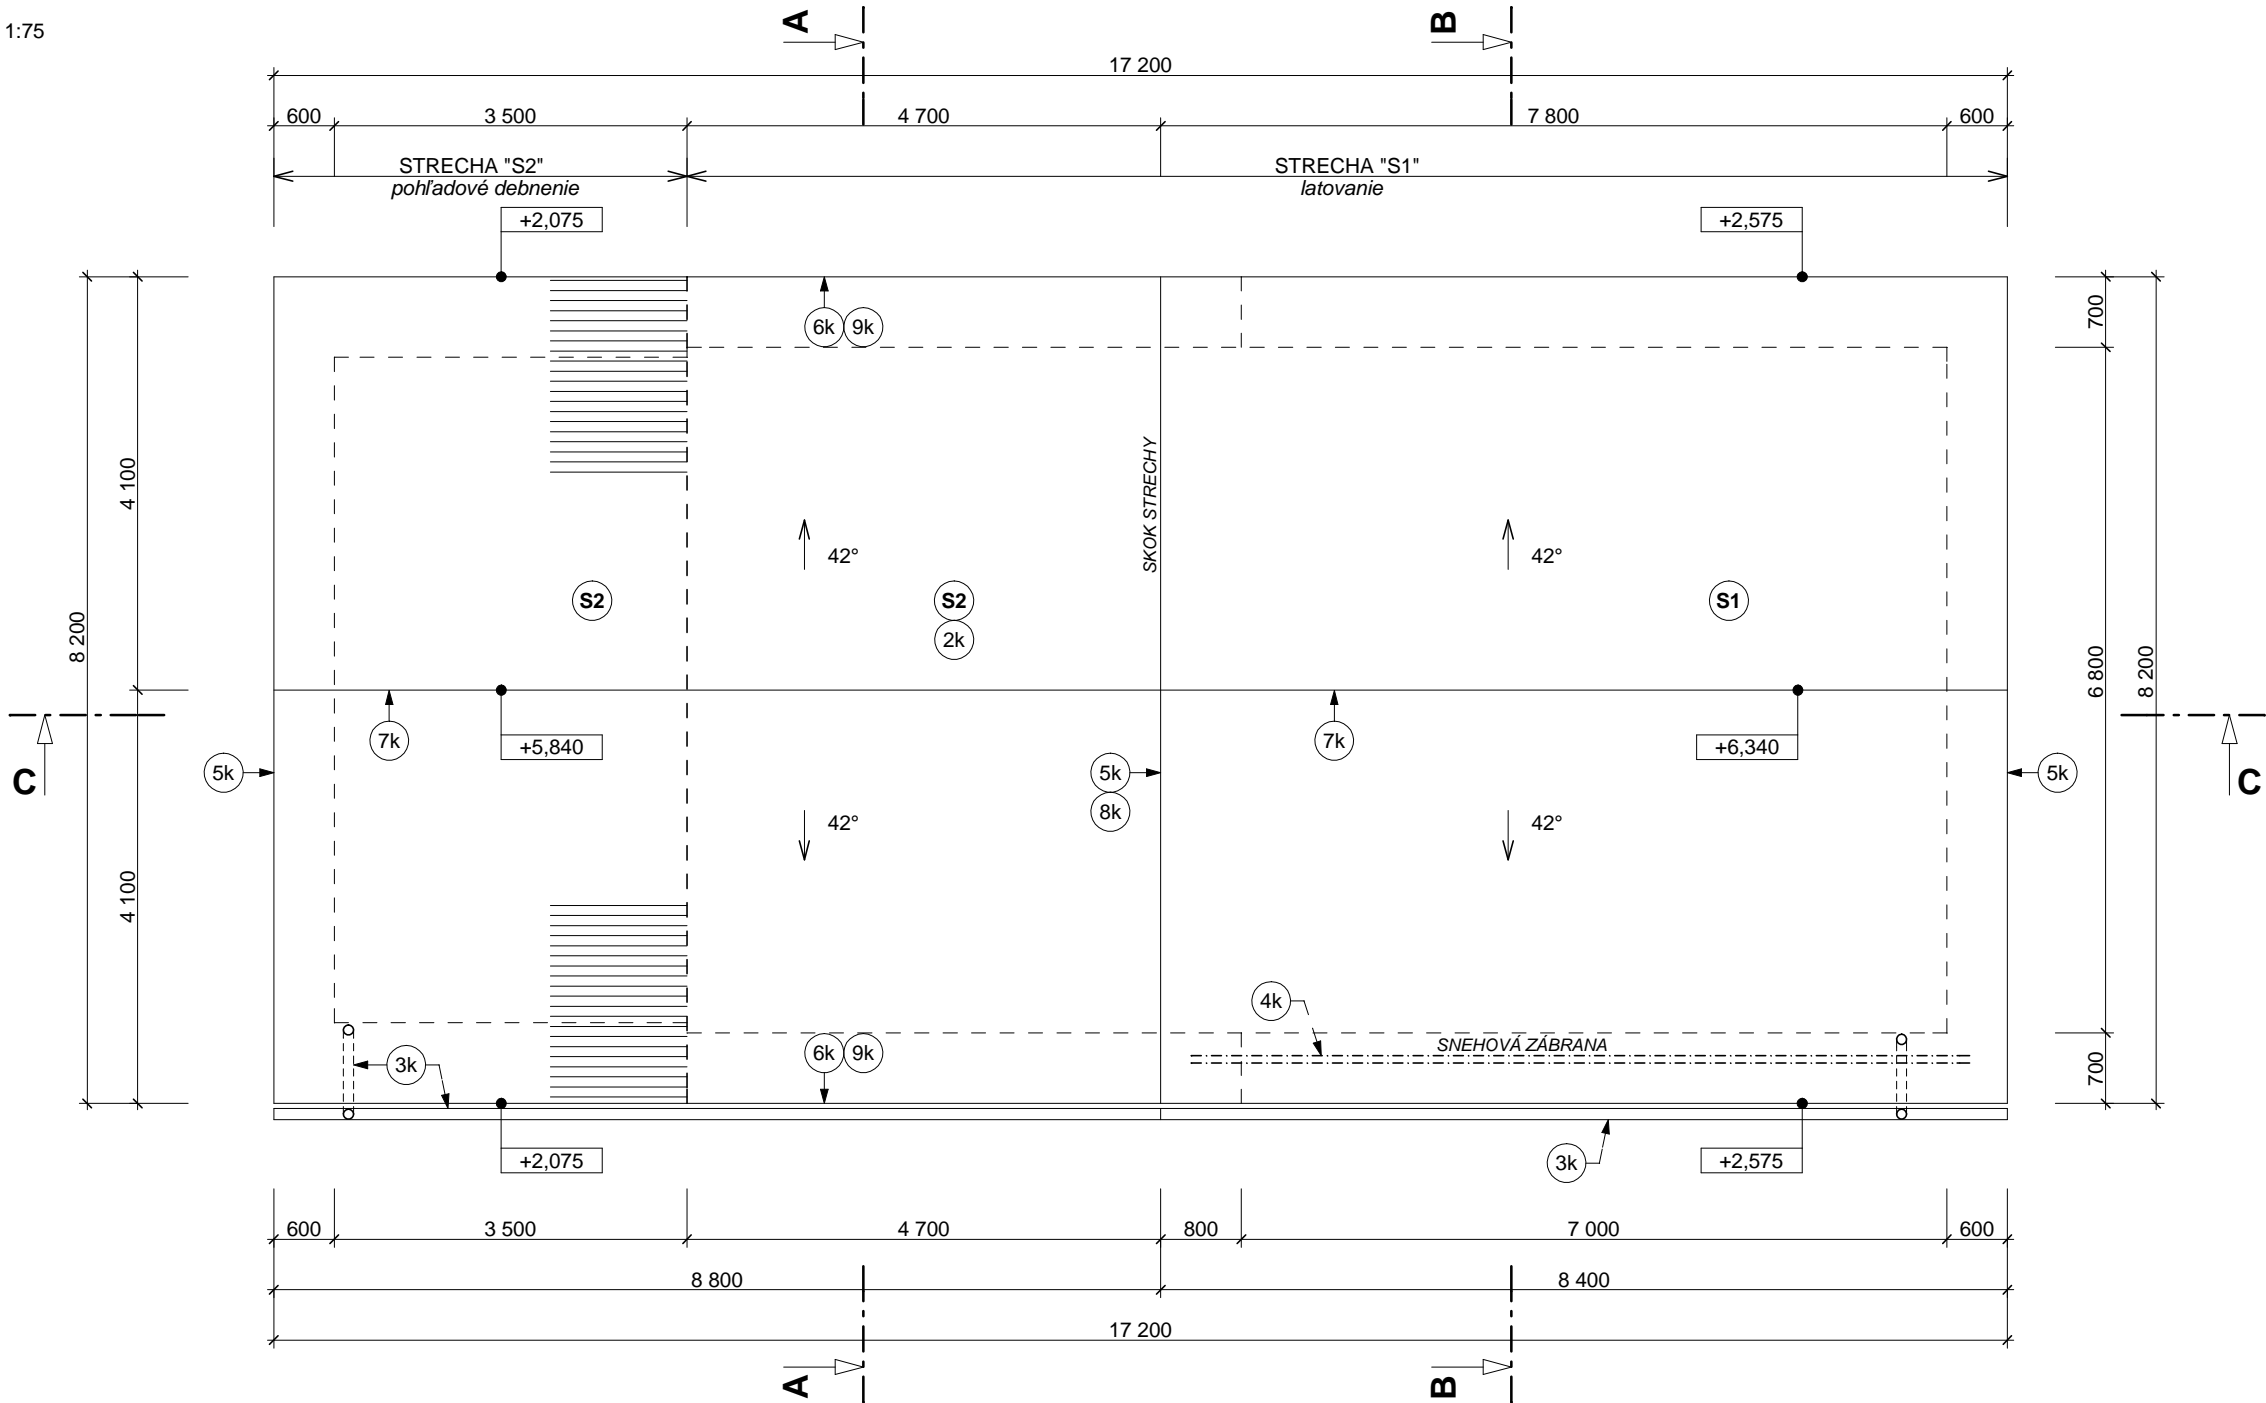

POZNÁMKY:


- SKLADBY STREŠNÉHO PLÁŠŤA ČLENENÉ PODĽA POŽIADAVKY NA FINÁLNY VZHĽAD PODHLADOVEJ PLOCHY STREŠNÝCH ROVÍN
- OCEĽOVÁ LAKOVANÁ KRYTINA SPÁJANA STOJATOU DRÁŽKOU, V ŠÍRKE PÁSU MAX. 0,5m
- VÝKAZ STOLÁRSKÝCH VÝROBKOV PODĽA AS-13, VÝKAZ KLAMPIARSKÝCH VÝROBKOV PODĽA AS-14, VÝKAZ KTESÁRSKÝCH VÝROBKOV PODĽA AS-15
- CELKOVÁ ČISTÁ PLOCHA STRECHY = 194,0m²
- OCHRANA STAVBY PRED BELSKOM, PODĽA SAMOSTATNEJ ČASTI "ELEKTROINŠTALÁCIA"

S1 SKLADBA STRECHY BUDOVY

- Oceľová krytina so stojatou drážkou, max. šírka 0,5m, napr. Ruukki Classic C, Lindab Seamline, ..
- Laty 35/80mm, s osovým rozstupom max. 200mm
- Kontralata 50/50mm
- Poistná paropriepusná fólia, pri odkvape vyvedená na odkvapový plech
- Nosná drevená konštrukcia krovu


S2 SKLADBA STRECHY PRÍSTREŠKU

- Oceľová krytina so stojatou drážkou, max. šírka 0,5m, napr. Ruukki Classic C, Lindab Seamline, ..
- Laty 35/80mm, s osovým rozstupom max. 200mm
- Kontralata 50/50mm
- Poistná paropriepusná fólia, pri odkvape vyvedená na odkvapový plech
- Celoplošné debnenie z hobľovaných dosiek, spájaných na pero a drážku, hr. 22mm
- Nosná hobľovaná drevená konštrukcia krovu

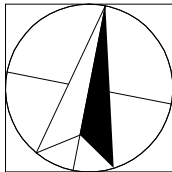

SADA Č.

±0,000 = +1,700 (ZB)

AUTOR PROJEKTU:	ZODP. PROJEKTANT :	 M-ART , projektový ateliér Ing. Martin MICO Autorizovaný inžinier SKSI-5024-SP-11 Tel.: 0907 / 555 491, IČO: 37 653 890
Ing. Martin MICO	Ing. Martin MICO	
INVESTOR: Štátne lesy TANAPu, Tatranská Lomnica č.66, 059 60 Vysoké Tatry		
STAVBA: REKONŠTRUKCIA HOSPODÁRSKEJ BUDOVY a OPLOTENIA PRI HORÁRNI TICHÁ Vysoké Tatry, k.ú. Štrpské Pleso, p.č. 1656/13, 1656/14 SO 01 - HOSPODÁRSKA BUDOVA		FORMÁT : 2xA4
ČASŤ: ARCHITEKTONICKO - STAVEBNÉ RIEŠENIE		DÁTUM : 05/2016
OBSAH: PÔDORYS STRECHY		Č. ZÁKAZKY :
		ÚČEL : PROJEKT
		MIERKA: 1:75
		Č.VÝKR. AS-09