


SITUÁCIA

MIERKA 1:250

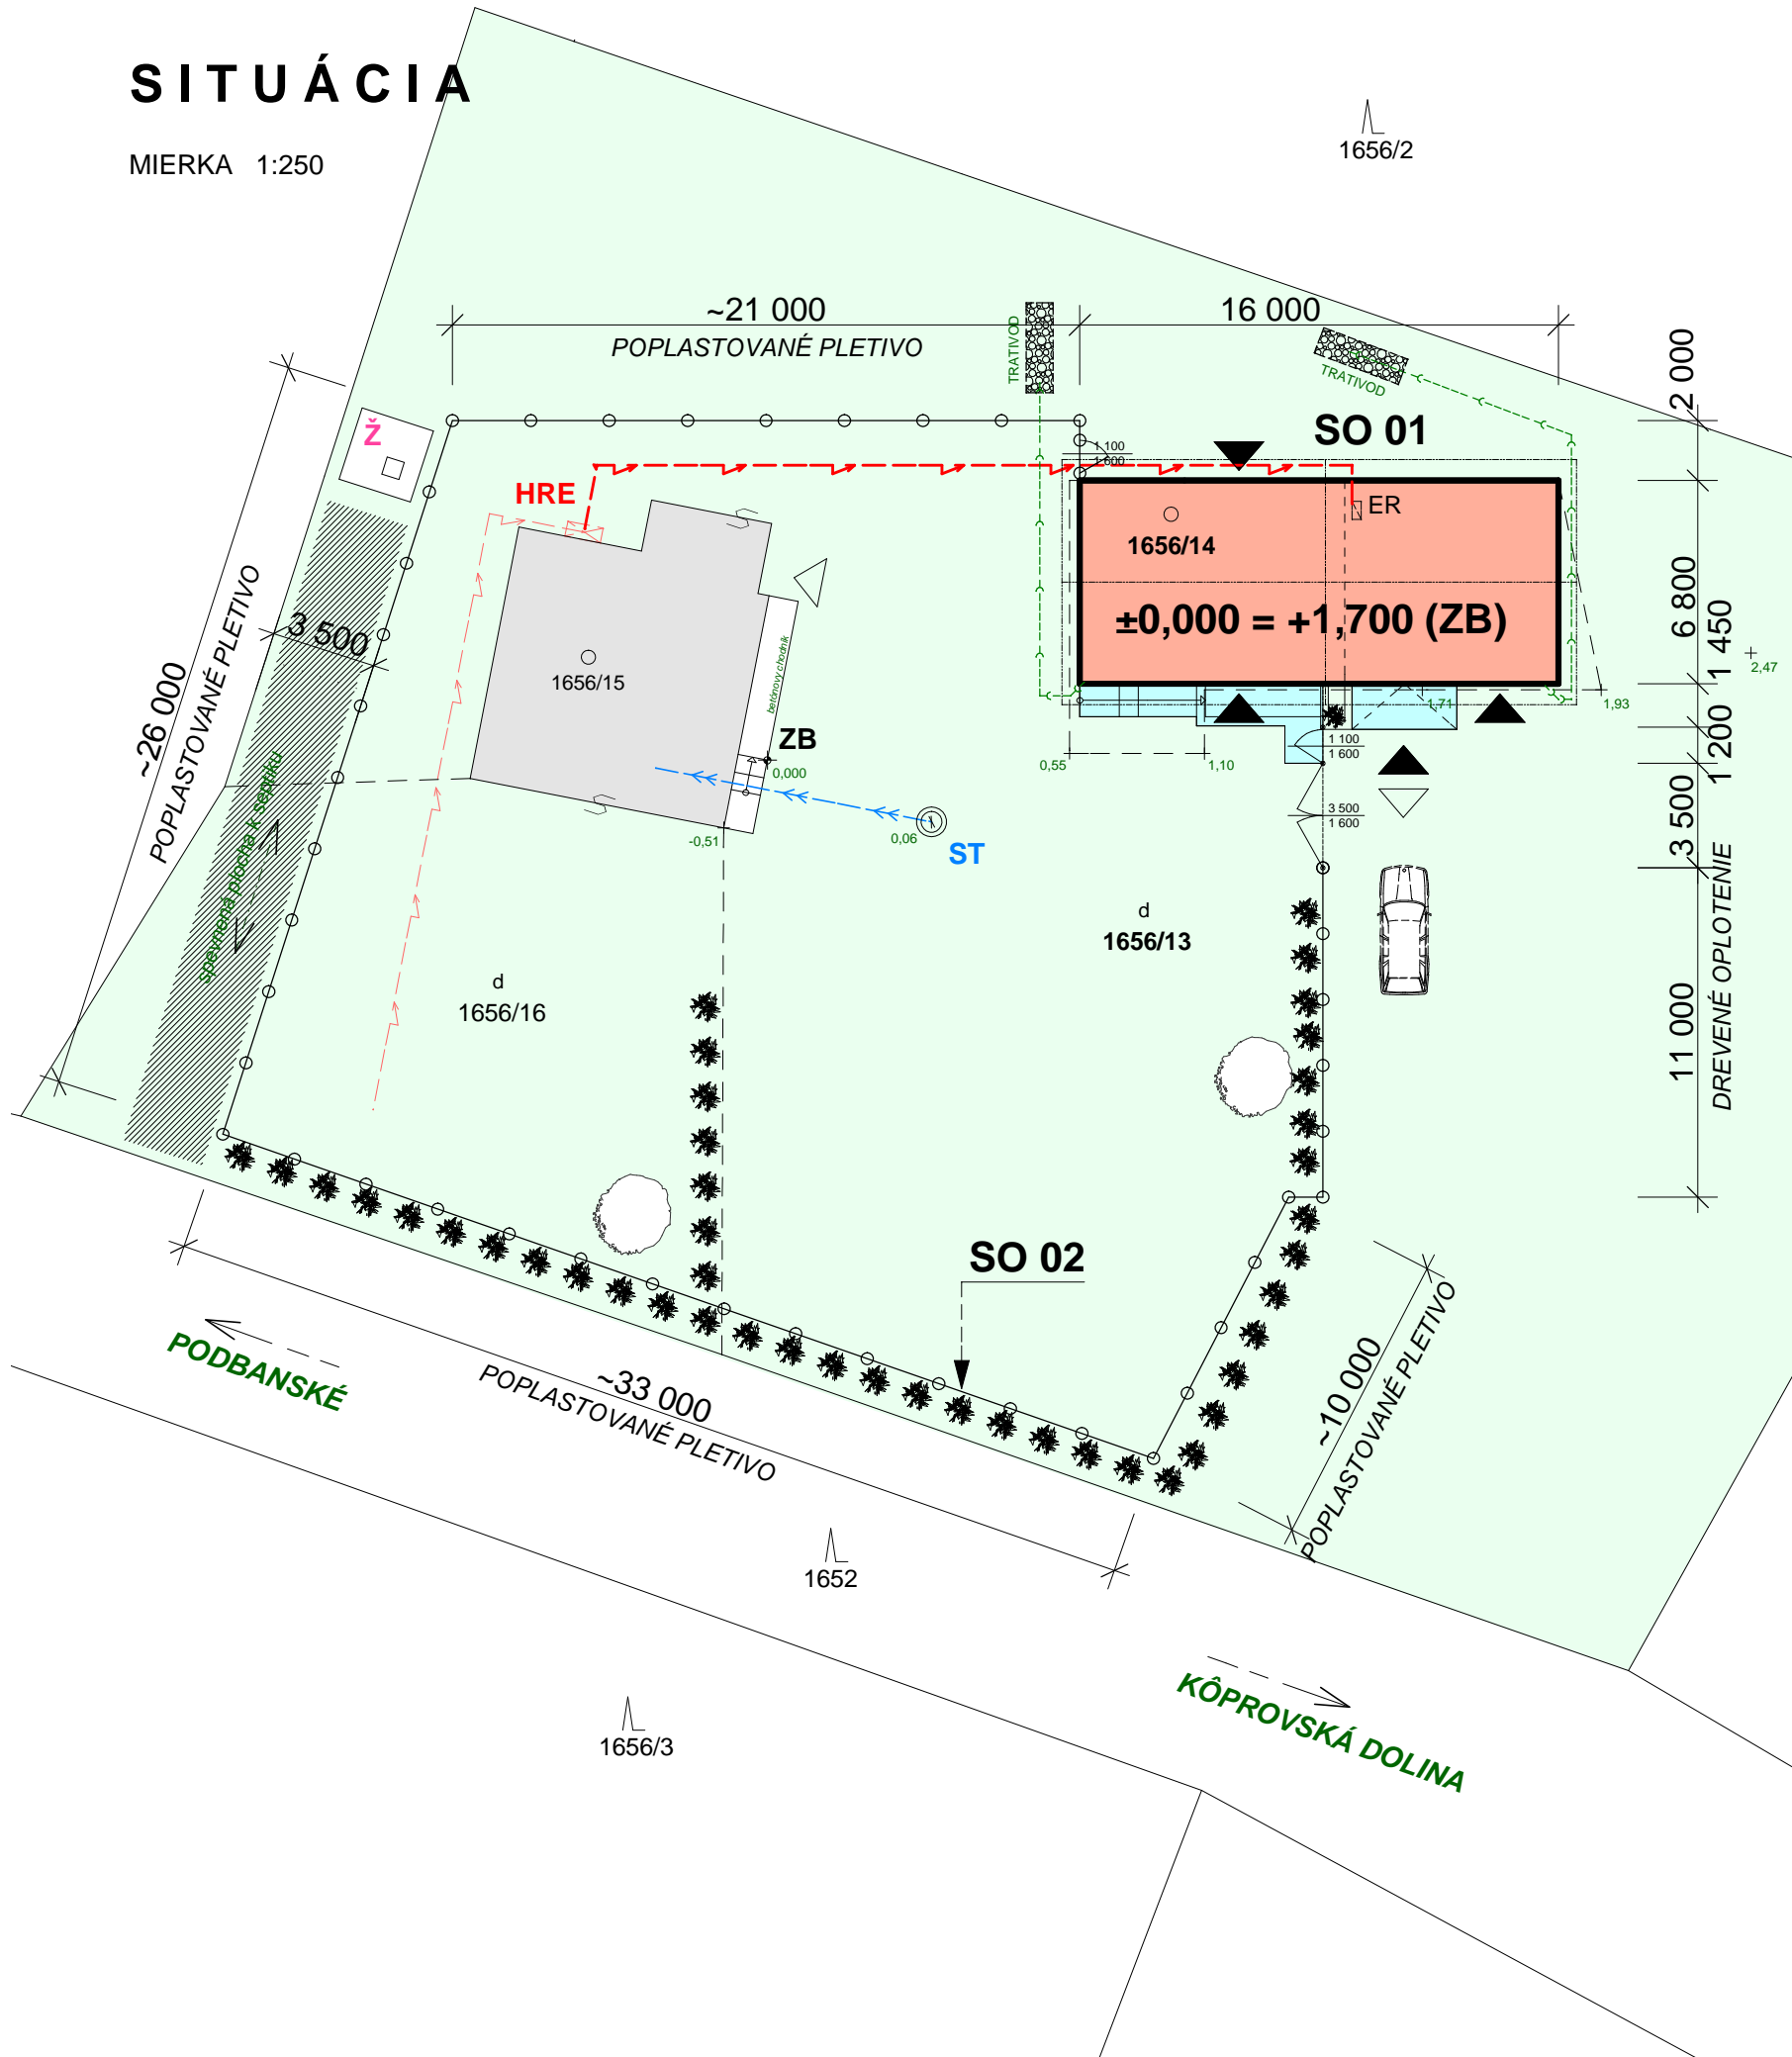

LEGENDA INŽINIERSKÝCH SIETÍ :


- EXISTUJÚCA NN PRÍPOJKA HORÁRNE
- ELEKTRICKÁ NN PRÍPOJKA HB
- EXISTUJÚCI VODOVOD HORÁRNE
- DRTENÁŽNA KANALIZÁCIA
- ZB Zrovnací bod situovaný na hrane posledného stupňa, ku ktorému bolo realizované výškové zameranie terénu príľahlého terénu HB
- ST STUDŇA
- HRE HLAVNÝ ROZVÁDZAČ ELEKTRO
- Ž JESTVUJÚCA ŽUMPA / SEPTIK

LEGENDA :

- SO 01 - HOSPODÁRSKA BUDOVA (HB)
- SO 02 - OPLOTENIE AREÁLU HORÁRNE "TICHÁ"
- NOVÉ SPEVNENÉ PLOCHY, PLOCHA cca = 18m2
- JESTVUJÚCI OBJEKT HORÁRNE "TICHÁ"
- PARCELY VO VLASTNÍCTVE HORÁRNE
- SPEVNENÁ PLOCHA K SEPTIKU, PLOCHA cca = 70m2
- VSTUP DO HORÁRNE
- VSTUP DO HOSPODÁRSKEHO OBJEKTU
- VJAZD A VÝJAZD Z GARÁŽE
- JESTVUJÚCA VZRASTLÁ ZELEŇ AREÁLU HORÁRNE

POZNÁMKY :

- PRED ZAČIATKOM VÝSTAVBY STAVEBNÍK ZABEZPEČÍ VYTÝČENIE HRANÍC STAVENISKA A VŠETKÝCH INŽINIERSKÝCH SIETI, KTORÉ SA NACHÁDZAJÚ NA STAVENISKU A V JEHO NAJBLIŽŠOM OKOLÍ
- INŽINIERSKE SIETE SA VYTÝČIA POLOHOVO A VÝŠKOVO, A URČIA SA ICH OCHRANNE PÁSMA. V OCHRANNO PÁSME INŽINIERSKÝCH SIETI SA BUDÚ VÝKOPOVÉ PRACE VYKONÁVAŤ RUČNÝM SPÔSOBOM !!
- SITUÁCIA SPRACOVANÁ NA PODKLADE Z KATASTRÁLNEHO PORTÁLU
- VÝŠKOVÉ KÓTY SÚ VZTIAHNUTÉ K ZROVNAVACIEMU BODU (ZB), SITUOVANÉMU NA HRANE VONKAJŠIEHO SCHODISKA
- OPLOTENIE JE NUTNÉ PRÍSPÔSOBIŤ SKUTOČNEJ DĹŽKE A POLOHE JESTVUJUJEJ VZRÁSTLEJ ZELENÉ

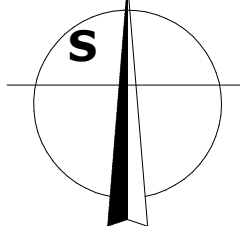

SADA Č.

±0,000 = +1,700 (ZB)

AUTOR PROJEKTU:		ZODP. PROJEKTANT :		<div><div><div></div></div><div><div><div><div></div></div></div><div><div>projektový ateliér</div><div>Ing. Martin MICO</div><div>Autorizovaný inžinier SKSI-5024-SP-11</div><div>Tel.: 0907 / 555 491, IČO: 37 653 890</div></div></div></div>		
Ing. Martin MICO		Ing. Martin MICO				
INVESTOR: Štátne lesy TANAPu, Tatranská Lomnica č.66, 059 60 Vysoké Tatry						
STAVBA:		<div><div><div></div></div><div><div><div></div></div><div><div>REKONŠTRUKCIA HOSPODÁRSKEJ BUDOVY a OPLOTENIA PRI HORÁRNI TICHÁ</div></div><div>Vysoké Tatry, k.ú. Štrpské Pleso, p.č. 1656/13, 1656/14</div></div></div>		FORMÁT :		2xA4
				DÁTUM :		05/2016
				Č. ZÁKAZKY :		
ČASŤ:		SITUÁCIA		ÚČEL :		PROJEKT
OBSAH:		SITUÁCIA		MIERKA:		Č.VÝKR.
				1:250		D