




REZ A - A
VOLNÝ TERÉN

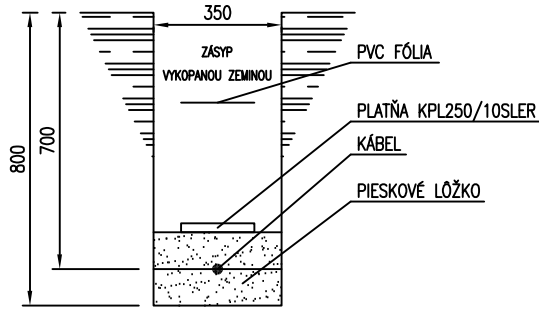


REZ B - B
KRIŽOVANIE S KANALIZÁCIOU

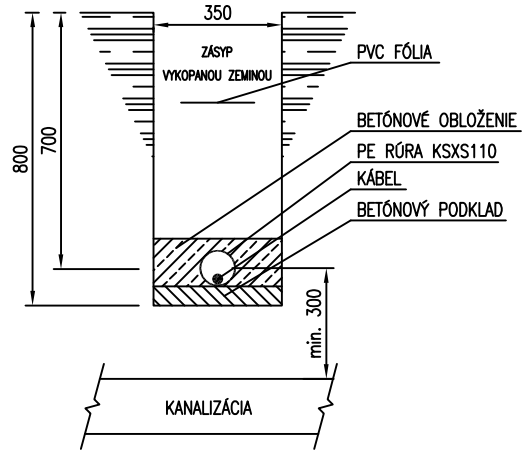

REZ C - C
KRIŽOVANIE S VODOVODOM

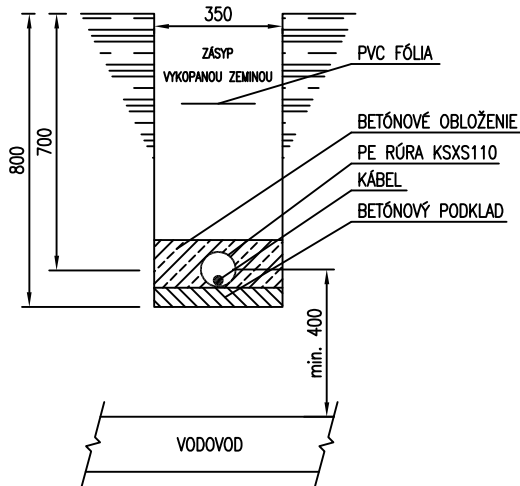


REZ E - E
KRIŽOVANIE S PLYNOVODOM

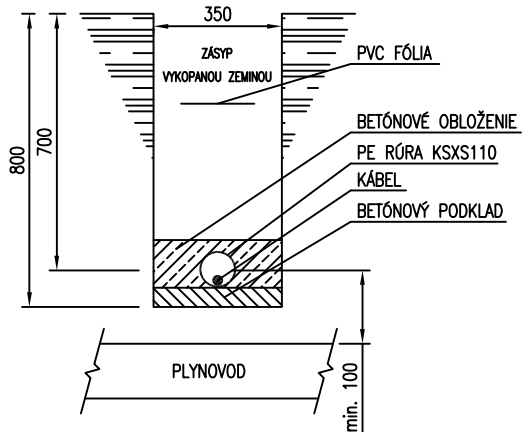




REZ F - F

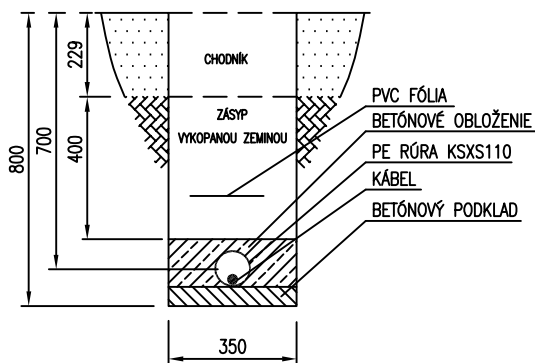KRIŽOVANIE S CHODNÍKOM

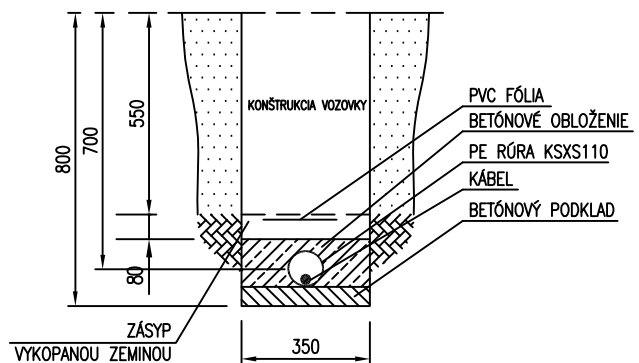

KRIŽOVANIE S MIESTNOU KOMUNIKÁCIOU RESP. SPEVNENOU PLOCHOU



KRESLIL:	ING.SEDLÁK			DÁTUM: 05/2016	 Leiro  Lenka Sedláková Blelocerkevská 15, 040 22 Košice IČO: 50137018 ; DIČ: 1045357742 +421 903 855 462, +421 903 274 561	
PROJEKTANT:	ING.SEDLÁK			POZNÁMKA:		
INVESTOR: ŠTÁTNE LESY TANAPU, TATRANSKÁ LOMNICA č.66, 059 60 VYSOKÉ TATRY						
STAVBA:	REKONŠTRUKCIA HOSPODÁRSKEJ BUDOVY A OPLOTENIA PRI HORÁRNI TICHÁ VYSOKÉ TATRY, KAT. ÚZ. ŠTRBSKÉ PLESO, PARCELA 1656/13, 1656/14				POČET A4: 01	STUPEŇ: P
PROFESIA: ELEKTROINŠTALÁCIA					LISTOV: –	LIST: –
NÁZOV VÝKRESU:	REZY VÝKOPOV				007.2016.E0	
					MIERKA: 1:20 – KÓTOVANÉ V: mm	Č.VÝKRESU: 03