

DRUH POVRCHU ÚZEMIA
KATASTRÁLNE ÚZEMIE
OKRES
KRAJ

ASFALTOVÁ CESTA	ŠTRK
SKÁROŠ	
KOŠICE-OKOLIE	
KOŠICKÝ	


POZDLŽNY PROFIL
M=1:1000/100
VETVA A1

SKLONOVÉ POMERY

KÓTY NIVELETY

KÓTY TERÉNU
POROVNÁVACIA ROVINA
STANIČENIE v km

SMEROVÉ POMERY

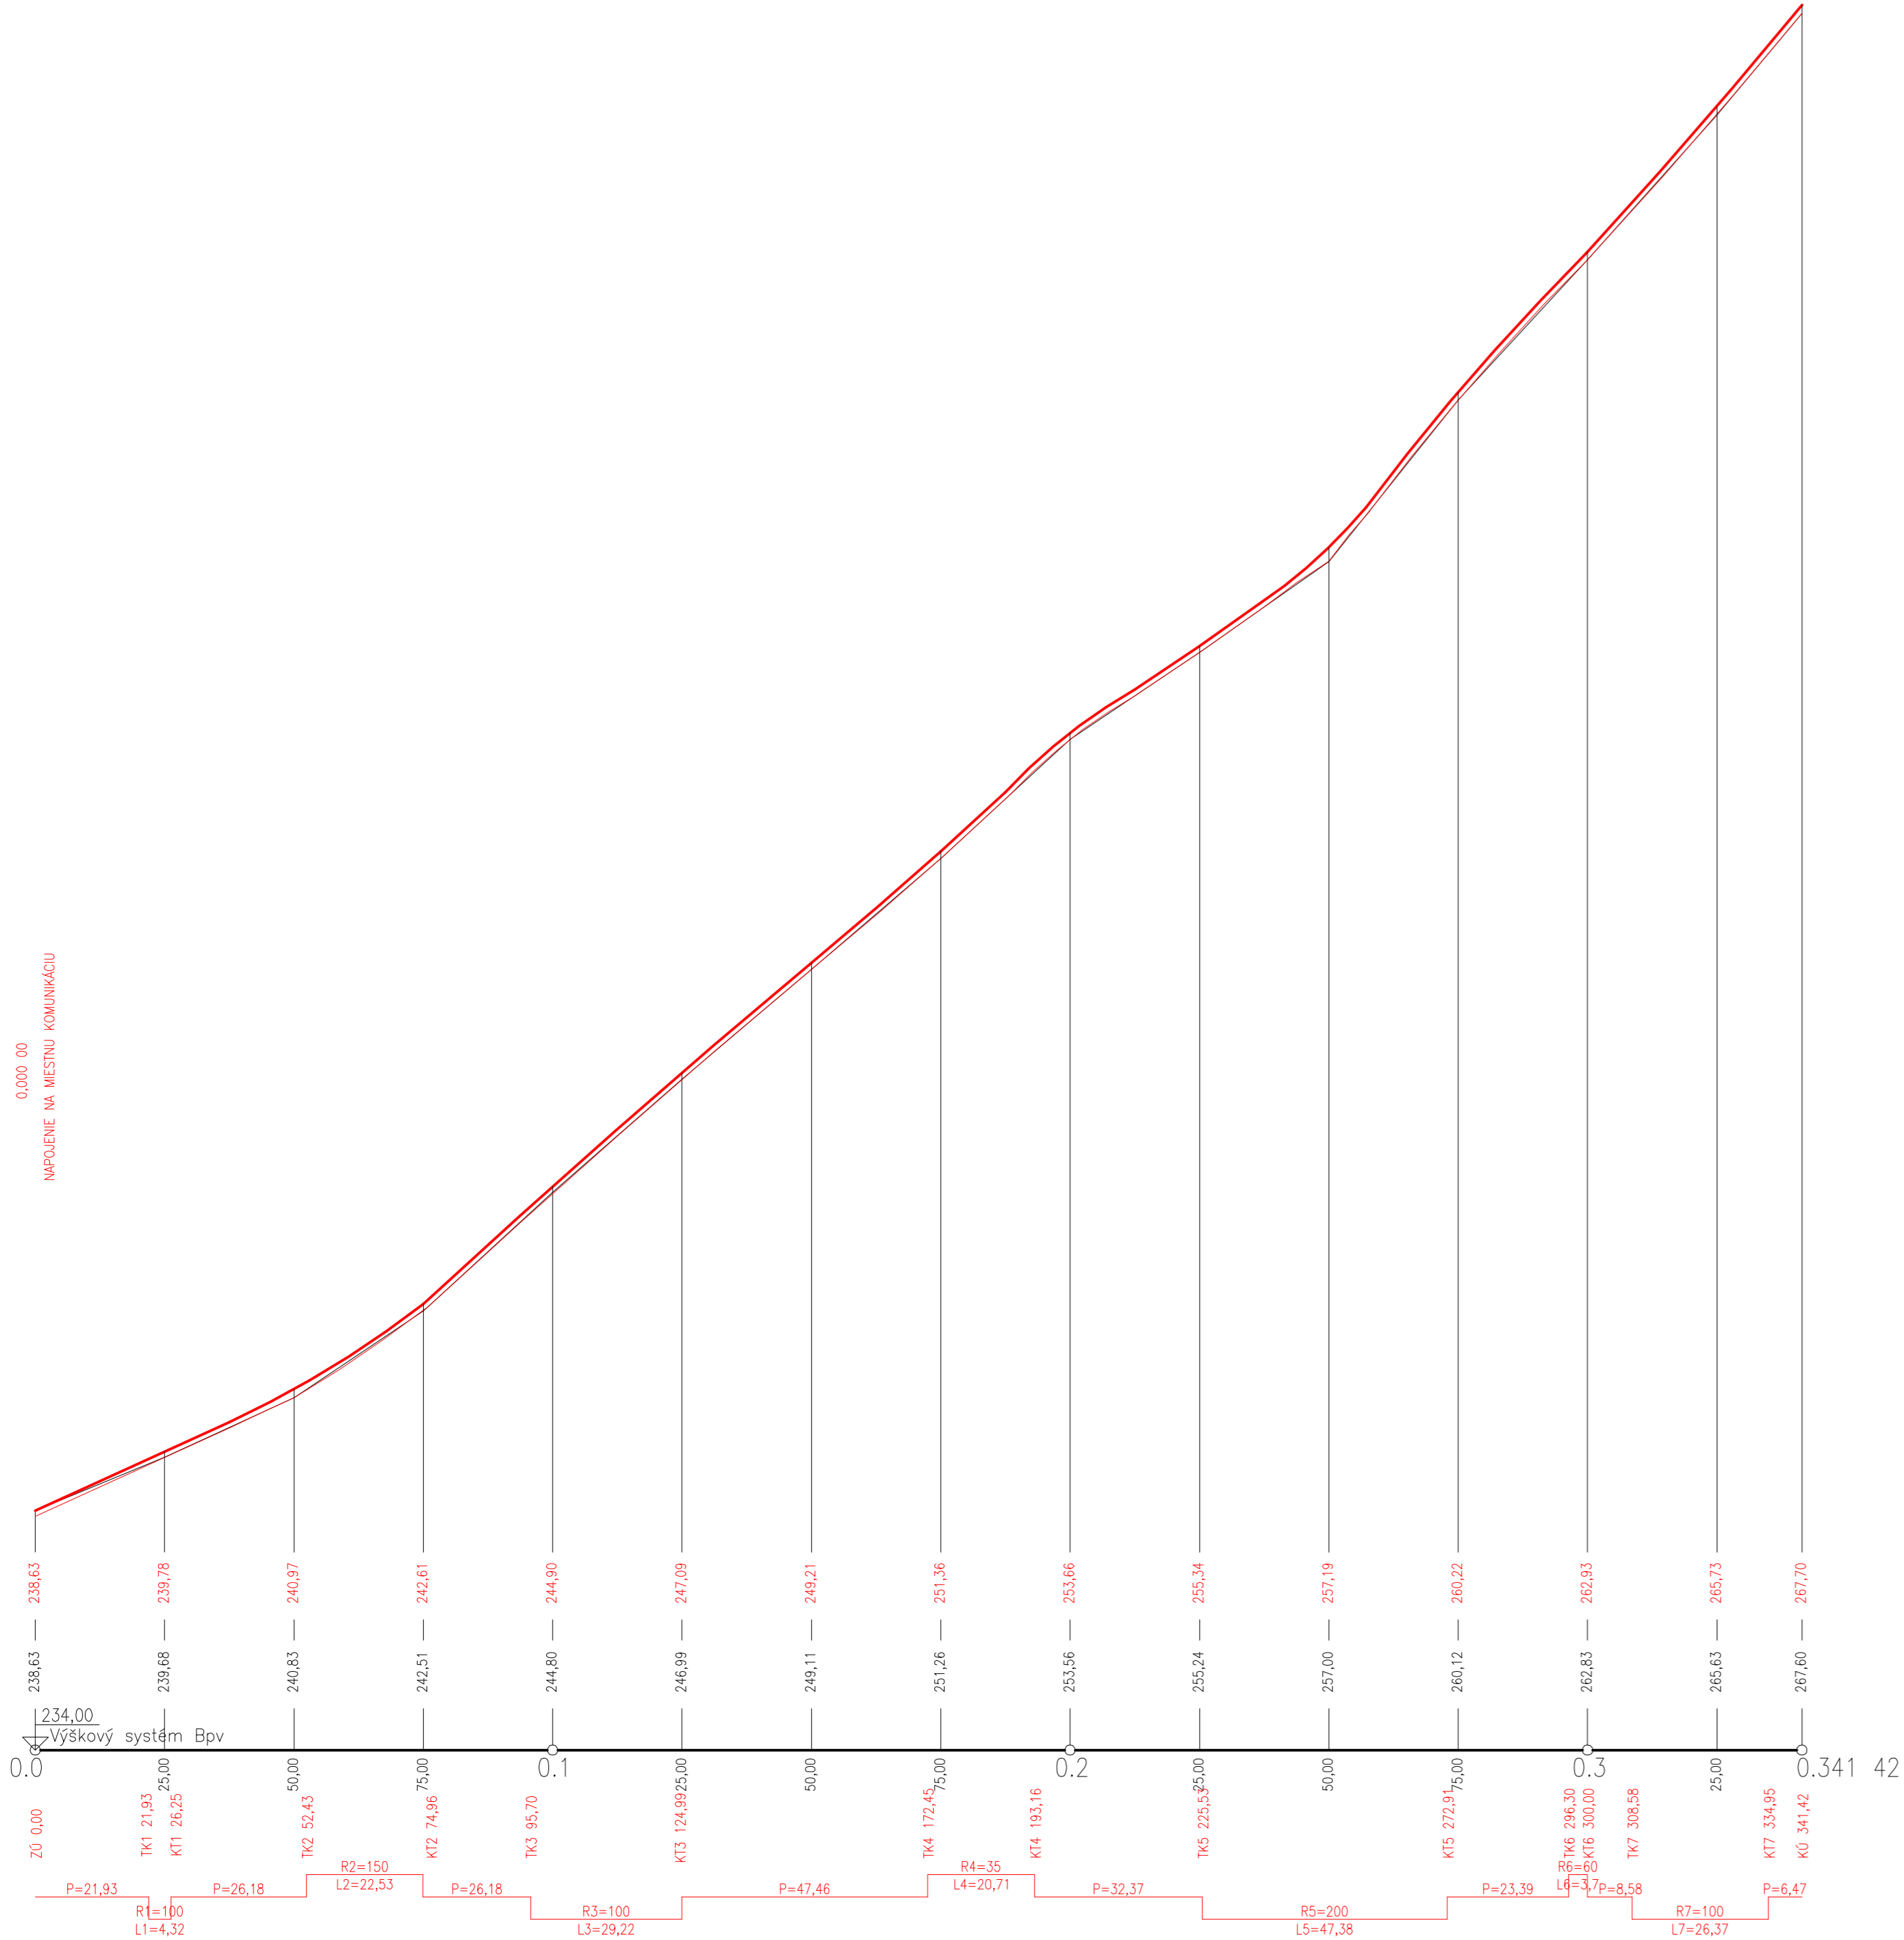

DRUH POVRCHU ÚZEMIA
KATASTRÁLNE ÚZEMIE
OKRES
KRAJ

ŠTRK	ASFALTOVÁ CESTA
SKÁROŠ	
KOŠICE-OKOLIE	
KOŠICKÝ	


POZDLŽNY PROFIL
M=1:500/100
VETVA A2

SKLONOVÉ POMERY

KÓTY NIVELETY

KÓTY TERÉNU
POROVNÁVACIA ROVINA
STANIČENIE v km

SMEROVÉ POMERY

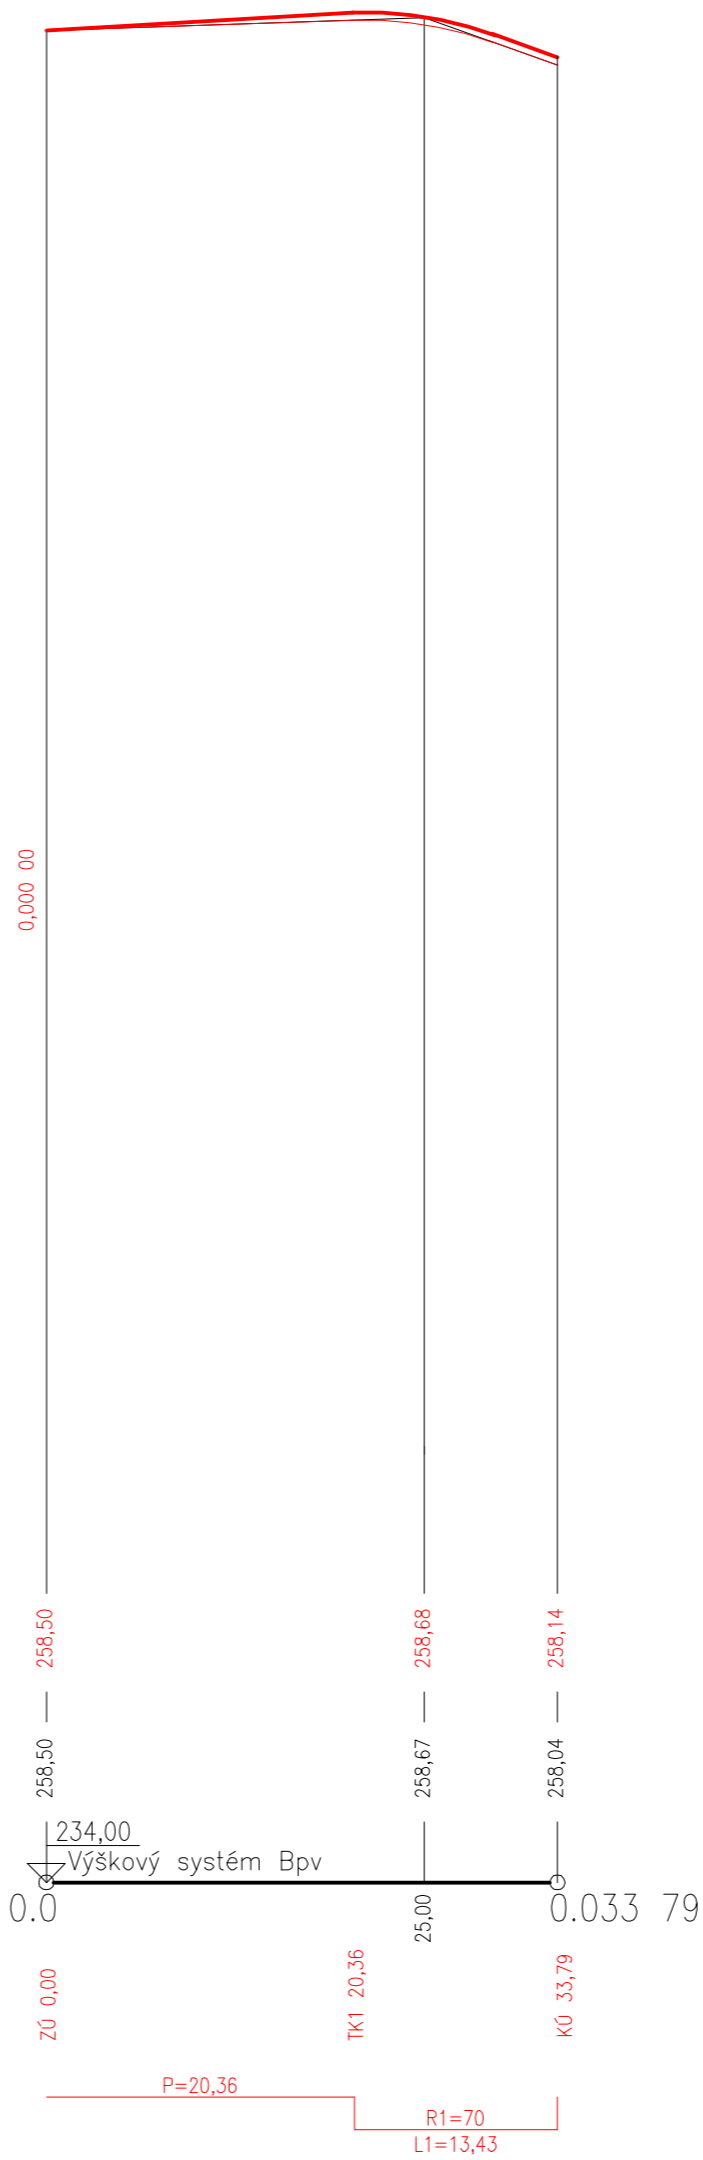

STAVBA: MODERNIZÁCIA MIESTNEJ KOMUNIKÁCIE SKÁROŠ			
OBJEDNÁVATEL: OBEC SKÁROŠ, SKÁROŠ 91, 044 11 ŽDAŇA		AIS-PO, s.r.o. <small>Auditorstvenné a inžinierske služby</small> Santská č.1 080 01 Prešov email: ais-po@ais-po.sk tel: 051758 3021 fax: 051758 3022 mobil: 0905 919 125	
ZODP. PROJEKTANT: ING. ANTOL		SPOLUPRÁCA: ING. OCHOŤNICKÝ	
KRAJ: KOŠICKÝ		STUPEŇ: RDS	
OKRES: KOŠICE-OKOLIE		PROFESIA: KOMUNIKÁCIE	
Č. ZÁKAZKY: 02/2016		FORMÁT: 10x44	
DÁTUM: 03/2016		MIERKA: 1:1000/100, 1:500/1:100	
OBJEKT: SO 201 OBECNÁ KOMUNIKÁCIA, KOSTOLNÁ ULICA		Č. VÝKRESU:	PARÉ č.
OBSAH: POZDLŽNY PROFIL -VETVA A1, A2		3	