ROZVÁDZAČ RP1

OCELOPLECHOVÁ SKRIŇA ZAPUSTENÁ 500x700x150mm, IP 40/IP 20

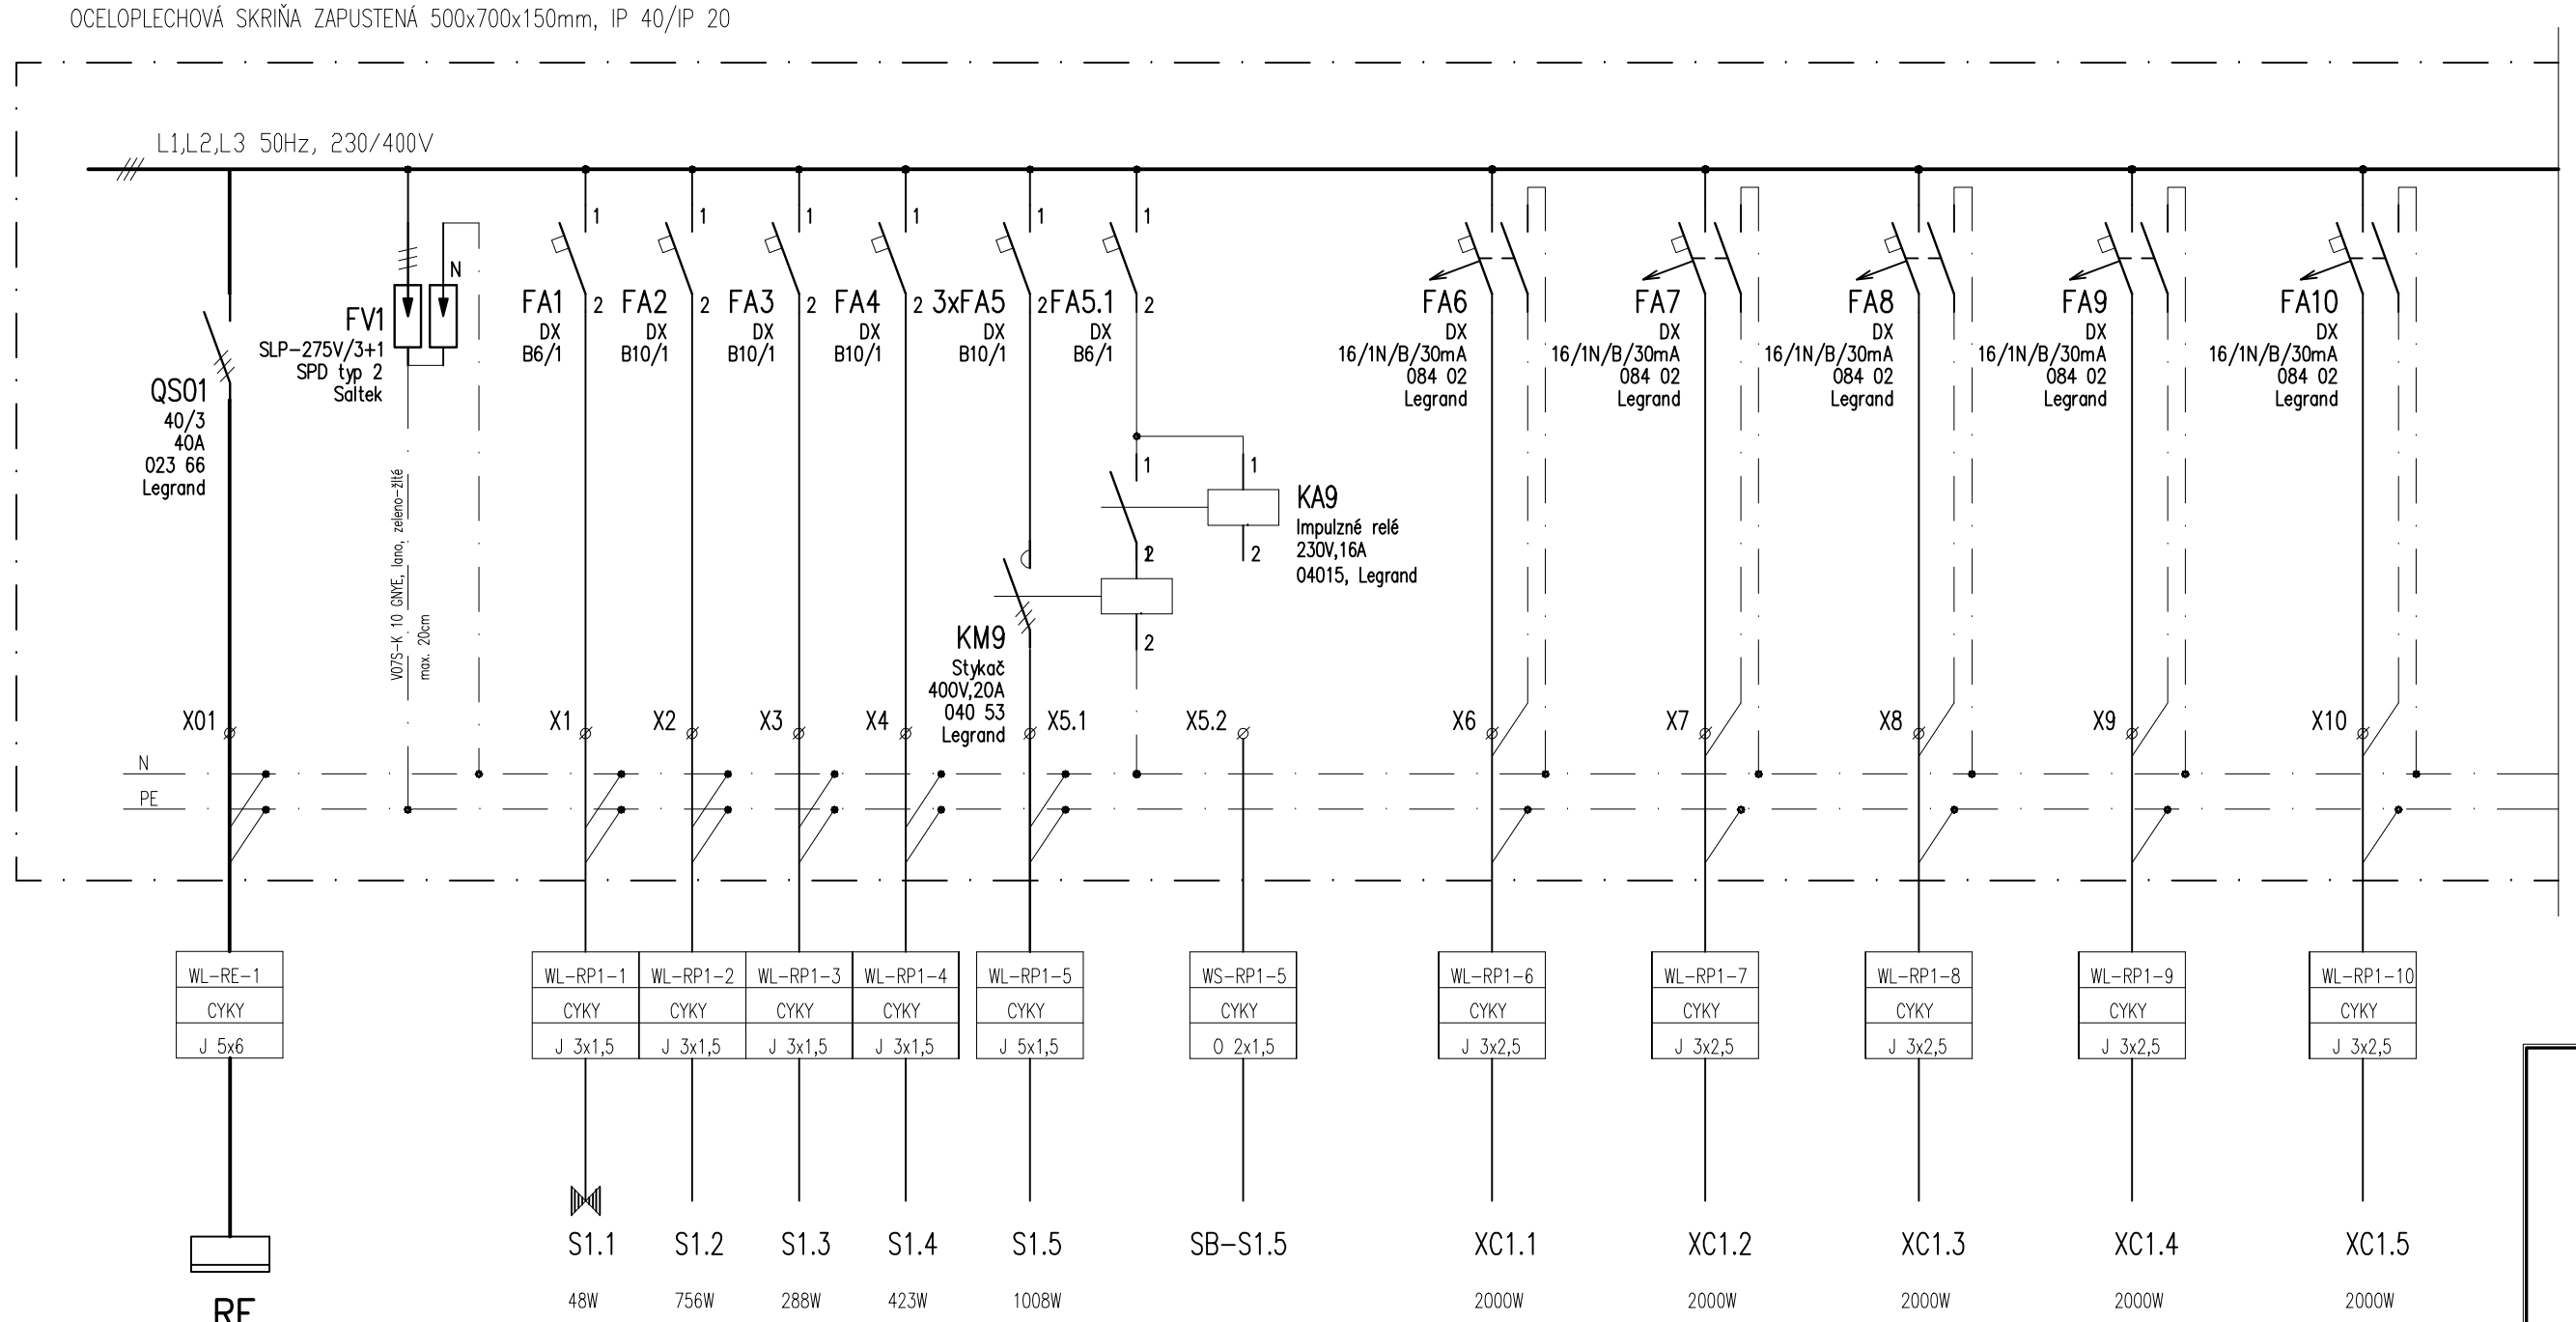

POZNÁMKY

Napäťová sústava 3+N+PE 50Hz 230V/400V/TN-C-S
Ochrana pred úrazom elektrickým prúdom v zmysle STN 33 2000-4-41
411 ochranné opatrenie:
411.2 požiadavky na na základnú ochranu
A.1 základná izolácia živých častí
A.2 zábrany alebo kryty
B.2 prekážky
B.3 umiestnenie mimo dosahu
411.3 požiadavky na ochranu pri poruche
411.3.1 ochranné uzemnenie a pospájanie
411.3.2 samočinné odpojenie pri poruche
411.3.3 doplnková ochrana – prúdový chránič
411.4 systém TN

Zodp. projektant	Ing. Jakab Pavol
Vypracoval	Czímer Dávid
Investor	Nitriansky samosprávny kraj
Miesto stavby	Eötvösa 35, Komárno

Coming Projekt s.r.o.
projekčná kancelária
945 01 Komárno, Ulica práce č. 6
tel.: +421 35 770 20 74
fax: +421 35 777 74 20
e-mail : coming@nextra.sk

Názov

REKONŠTRUKCIA KNIŽNICE JÓZSEFA SZINNYEIHO V KOMÁRNE

Obsah

ELEKTROINŠTALÁCIA

Rozvádzač RP1

Dátum	04.2014
Č.Z.	14/03/04
Formát	3xA4
Stupeň	na staveb. povol.
Merítko	N
Výkres č.	E5
S.Č.	