


PREHLADOVÁ SCHÉMA ZAPOJENIA

2.N.P.

1.N.P.

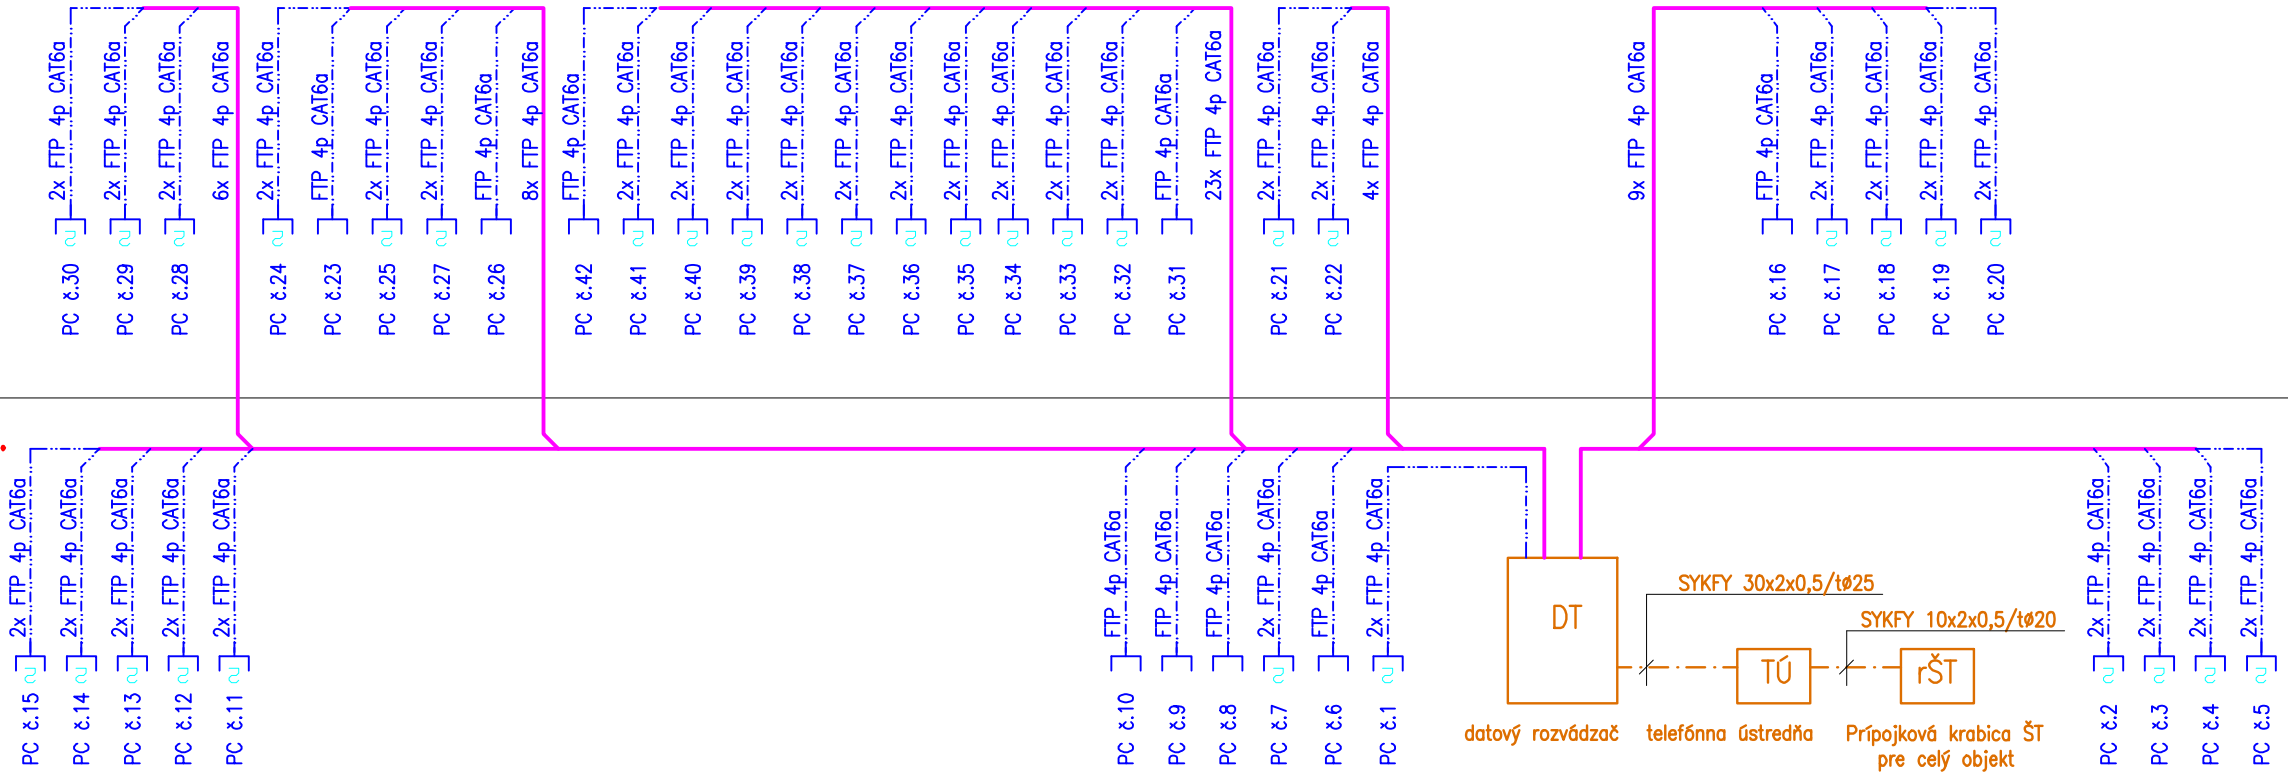

Zodp. projektant	Ing. Jakab Pavol
Vypracoval	Czímer Dávid
Investor	Nitriansky samosprávny kraj
Miesto stavby	Eötvösa 35, Komárno

Názov	REKONŠTRUKCIA KNIŽNICE JÓZSEFA SZINNYEIHÓ V KOMÁRNE
-------	--

Obsah	SLABOPRÚDOVÁ INŠTALÁCIA PREHLADOVÁ SCHÉMA ZAPOJENIA
-------	--

Coming Projekt s.r.o. projektčná kancelária 945 01 Komárno, Ulica práce č. 6 tel.: +421 35 770 20 74 fax: +421 35 777 74 20 e-mail : coming@mextra.sk	
---	--

Dátum	04.2014
Č.Z.	14/03/04
Formát	2xA4
Stupeň	na staveb. povol.
Merítko	Výkres č. S.Č.
N	SL3