



Pohľad zadný (od ihriska)

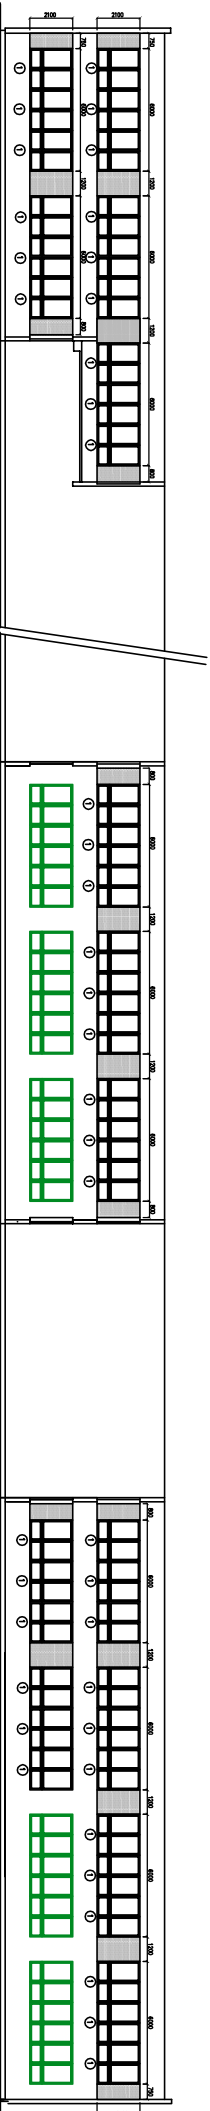

Pohľad z átria

Prehľad okien a dverí

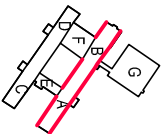

- uz vymenit okno a dvere
- okno a dvere na vymenu
- skladacia bez zmeny
- domurocky Profix hr. 300 mm

PRED REALIZACIOU PREMERAŤ VŠETKY ROZMERY NA STAVE I	
Základná informácia	Ing. G. Šabová
Výkresník	Ing. G. Šabová
Investor	Mesto Považská Bystrica
Miesto stavby	Považská Bystrica
ZŠ SNP 1484	
Rekonštrukcia výplní otvorov	
Názov dielne Architektonicko - stavebné číselníšte	
Výkres: Podlažný, HK A, B - navrhovaný stav	
Stupeň PD	rehabilitácia
Č. zábr.	2/216
Dátum	06.02.18
Technická	11.10
Č. výk. 8	2. et