


REKONŠTRUKCIA INTERNÁTU IPR - SO.01 Vstup do budovy, vrátnica, jedáleň

Detail

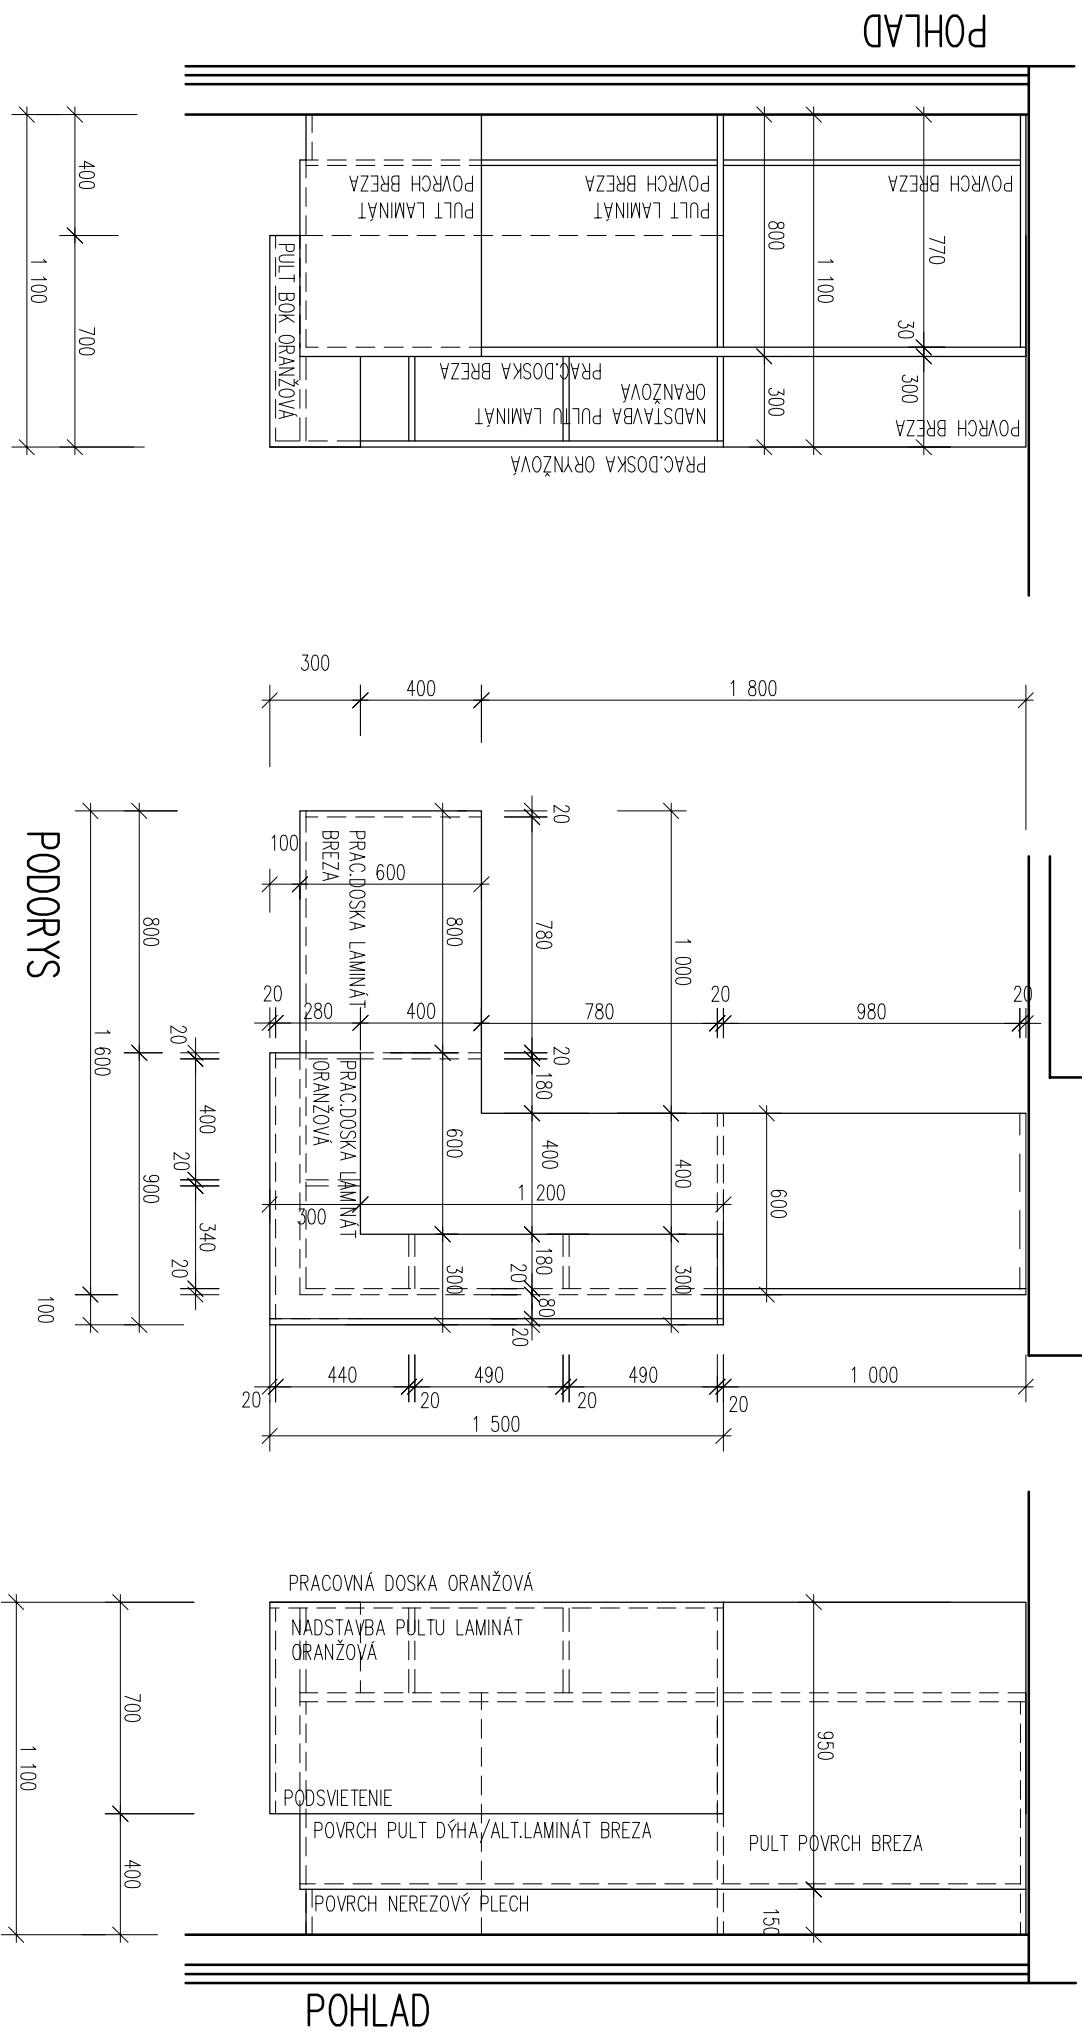

POHLAD

REZ AA

S1 - PULT RECEPCIA - stolársky výrobok - atyp

Názov	mierka	číslo
S1 - PULT RECEPCIA - stolársky výrobok - atyp	1:25	1.