
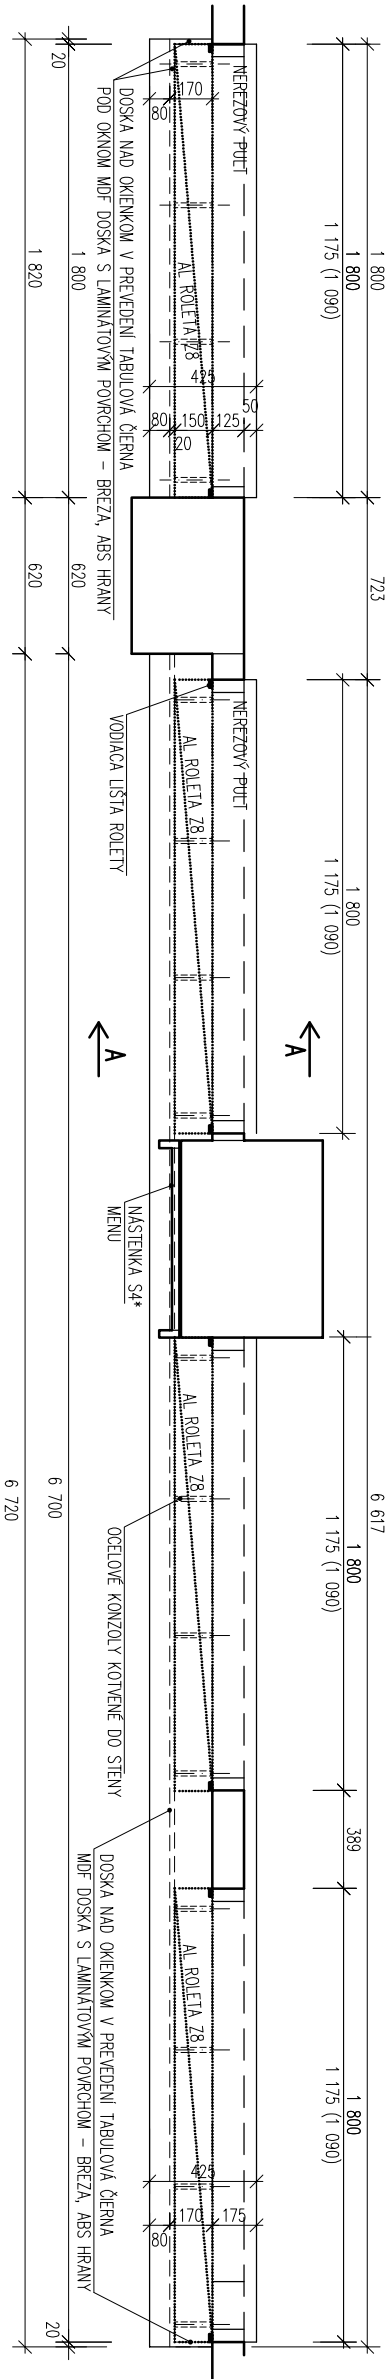


REKONŠTRUKCIA INTERNÁTU IPR - SO.01 Vstup do budovy, vrátnica, jedáleň

Detail

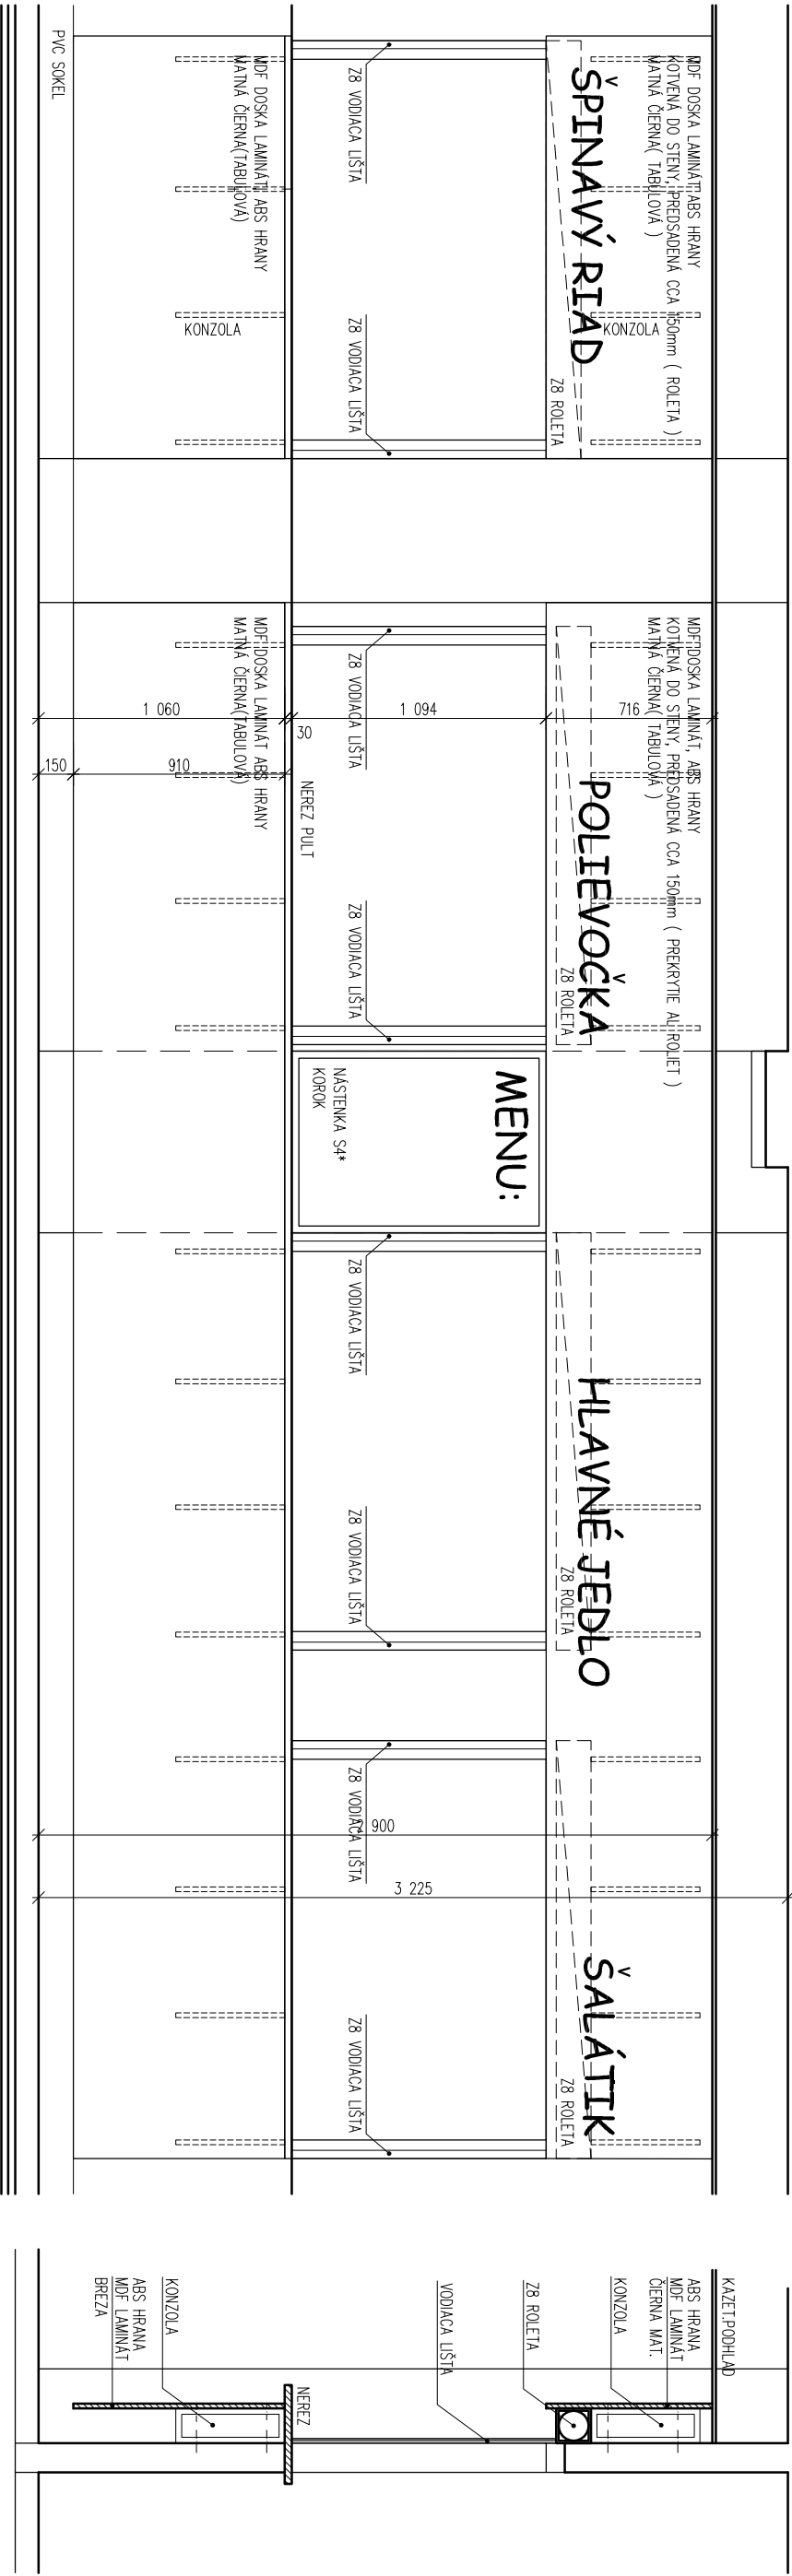

PODORYS

Názov

S3 - VÝDAVNÝ PULT JEDÁLEŇ - stolársky výrobok - atyp

mierka

1:30

číslo

3.