


REZ A-A

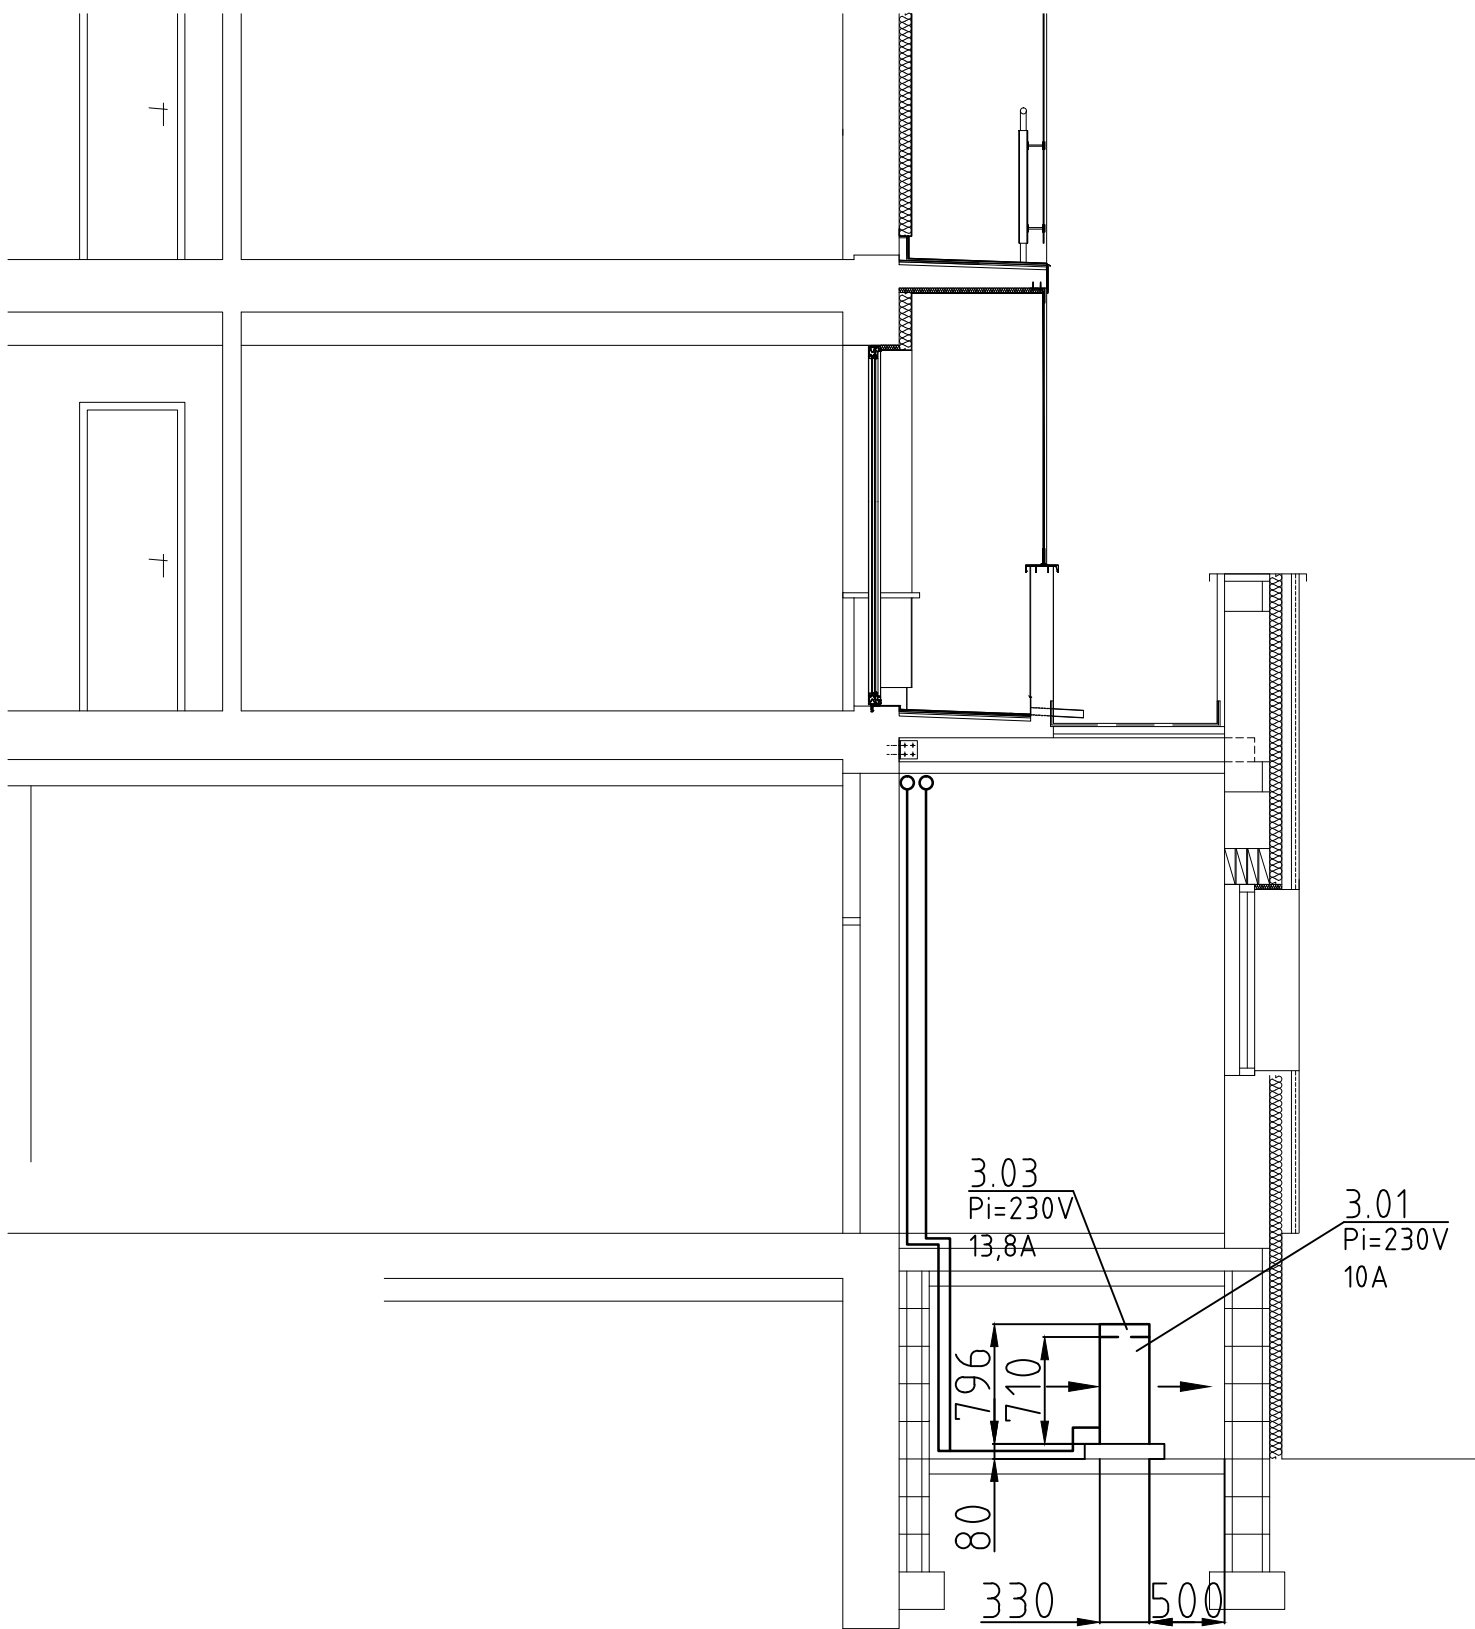

±0,000 =186,100mm

KÓTY NA STAVBE PREMERAŤ!
ZOSÚLADIŤ STAVEBNÉ ÚPRAVY S PROJEKTAMI JEDNOTLIVÝCH PROFESIÍ

AUTOR	Ing.arch.Hoza, Ing.arch.Királyová, Ing.arch.Paškanová,		
HIP	A. Kolev		
INVESTOR	IPR občanov so zdravotným postihnutím, Bratislava		
STAVBA	REKONŠTRUKCIA INTERNÁTU IPR S0.01 Vstup do budovy, vrátnica, jedáleň Mokrohájska 1, Bratislava–Karlova Ves p.č.2577		
OBSAH	NAVRHOVANÝ STAV REZ A–A		
DRUH PROJEKTU	VZDUCHOTECHNIKA		
FORMÁT	2A4	PS	
DÁTUM	06.2016	č.v.	
MIERKA	1:50	02	