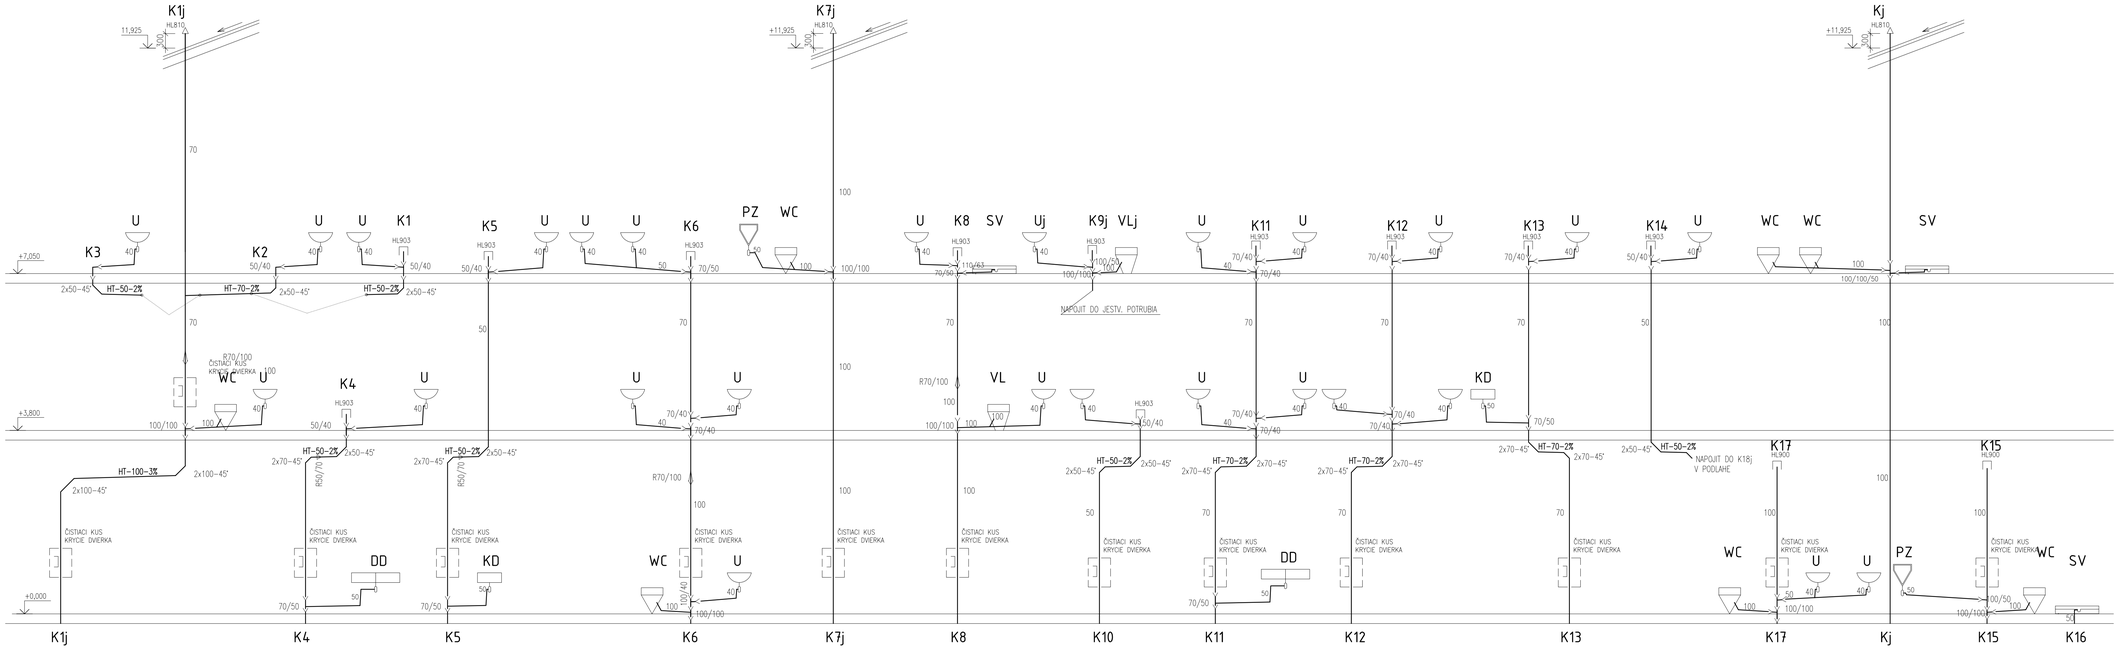

LEGENDA:

———	POTRUBIE PRIPOJOVACIE, ODPADNÉ – HT
— — —	KANALIZAČNÉ POTRUBIE VEDENÉ POD PODLAHOU – PVC-U
— · —	KANALIZAČNÉ POTRUBIE ZAVESENÉ POD STROPOM – GEBERIT
———	POTRUBIE POŽIARNEHO VODOVODU–OCEL ZÁV. POZINKOVANÁ
— · — · —	POTRUBIE STUDENEJ PITNEJ VODY – HERZ
— — — —	POTRUBIE CIRKULÁCIE TEPLEJ ÚŽITKOVEJ VODY – HERZ
— · — · —	POTRUBIE TEPLEJ ÚŽITKOVEJ VODY – HERZ
U	UMÝVADLO KERAMICKÉ
WC	ZÁCHOD KOMBINAČNÝ
V	VAŇA
S	SPRCHA
DD	KUCHYNSKÝ DVOJDREZOREZ NEREZOVÝ
KD	KUCHYNSKÝ DREZ NEREZOVÝ
VL	VÝLEVKA KERAMICKÁ – MIRA 50 SKLOPNOU MREŽOU
PZ	PISOÁROVÝ ZÁCHOD DITURVITOVÝ
V0–VX	STÚPACIE POTRUBIE STUDENEJ PITNEJ , TUV A CIRKULÁCIE TUV
K1–KX	STÚPACIE POTRUBIE SPLAŠKOVEJ KANALIZÁCIE
PV01	STÚPACIE POTRUBIE POŽIARNEHO VODOVODU
Hj	NÁSTENNÝ HYDRANT S PLOCHOU HADICOU DN20mm

Zodp.projektant:	Ing.Patrícia TOMEČKOVÁ	ZDRAVOTECHNIKA	
INVESTOR:	CENTRUM SOCIÁLNYCH SLUŽIEB DOMOV POD TATRAMI, BATIZOVCE	FORMÁT:	SA4
VYPRACOVAL:	Ing.Patrícia TOMEČKOVÁ	DÁTUM:	04/2016
STUPEŇ:	PROJEKT STAVBY	MIERKA:	1:50
STAVBA:	OBYTNÁ BUDOVA "LIPA"	Ing.TOMEČEK M. SVÄTOPLUKOVA 13 058 01 POPRAD	Z 06
MIESTO STAVBY:	BATIZOVCE, DRUŽSTEVNÁ 25		1. PARÉ
VÝKRES:	ZVISLÁ SCHÉMA-SPLAŠKOVÁ KANALIZÁCIA		