


Pohľad čelný (od Domanžanky)

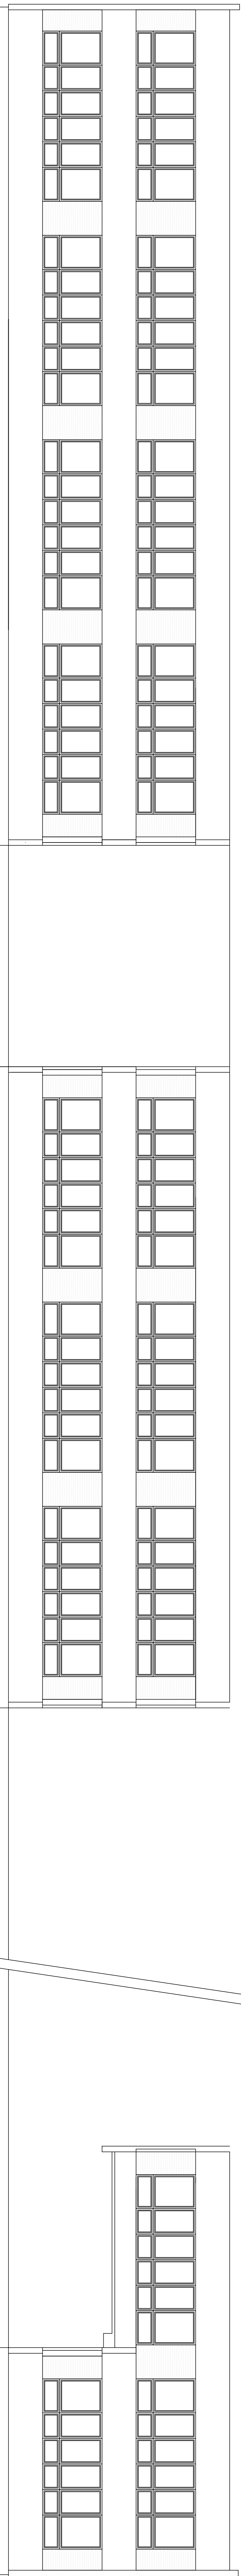

Pohľad z átria

Prehľad okien a dverí

- už vymenené okná a dvere
- okná a dvere na výbúrovanie
- sklodečón – bez zmeny
- medziokenné vozíky

Vybúrať:

- okná drevené zdvojené 166 ks, 414,54 m²
- medziokenné vozíky v oceľovane s výplňou z dreva 83,37 m²
- vnútorné drevené parapety 203,4 m
- vonkajšie oceľoparapety 243,1 m

PRED REALIZACIOU PREMERAŤ VŠETKY ROZMERY NA STAVBE !

Zodp. projektant:	Ing. G. Gabčová	Ing. G. Gabčová	Ing. G. Gabčová
Vypracoval:	Ing. G. Gabčová		
Investor:	Mesto Považská Bystrica		
Miesto stavby:	Považská Bystrica		
		Stupeň PD:	realizácia
		C.zák.:	P22/16
		Datum:	05/2016
		Počet A4:	4x A4
		Mierka:	1:150
Názov dielu:	Architektonicko - stavebné riešenie	C. výkř:	2
Výkřes:	Pohľady blok C, D - jestvujúci stav		Paré

ZS SNP 1484

Rekonštrukcia výplní otvorov