



Pohľad čelný (od Domanžanky)

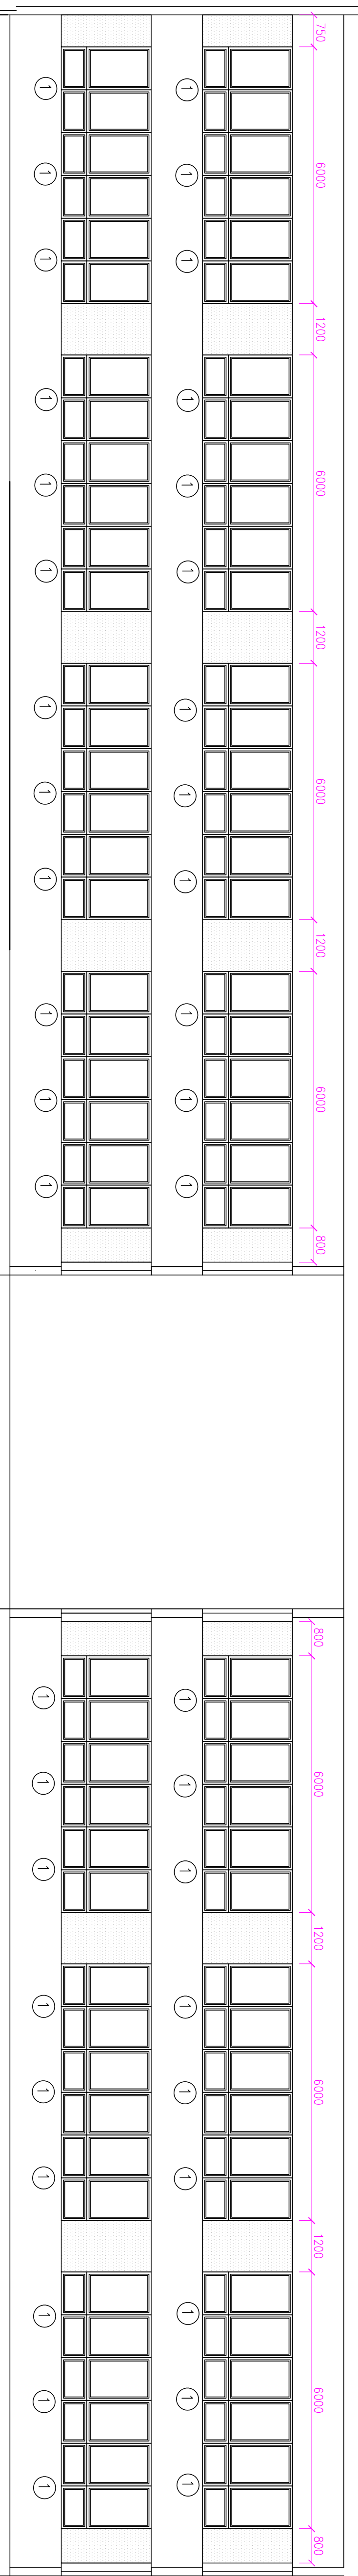

Pohľad z átria

Prehľad okien a dverí

- už vymenené okná a dvere
- okná a dvere na výmenu
- sklobeťón bez zmeny
- domurovky Porfix hr. 300 mm

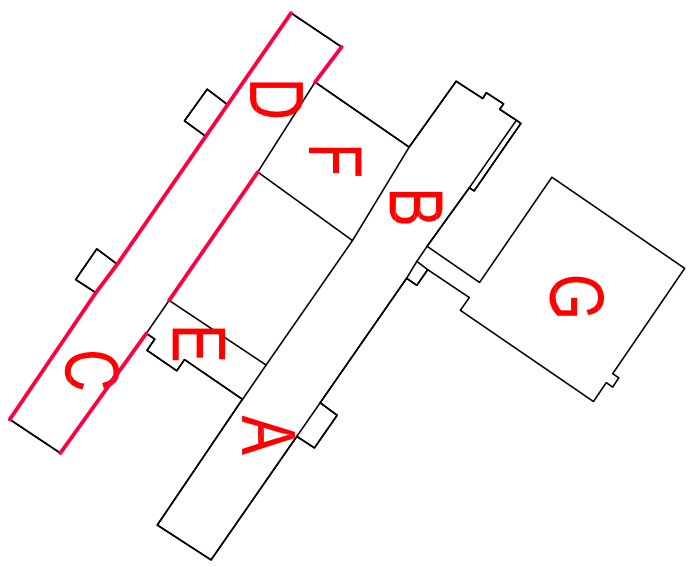

PRED REALIZACIOU PREMERAŤ VŠETKY ROZMERY NA STAVBE !

Zodp. projektant:	Ing. G. Gabčová	Ing. G. Gabčová	Ing. G. Gabčová
Vypracoval:	Hilny 1/19/22	Považská Bysťica	
Investor:	Mesto Považská Bysťica		
Miesto stavby:	Považská Bysťica		
		Stupeň PD: realizácia	
		C.zak.: P22/16	
		Datum: 05/2016	
		Počet A4: 4x A4	
		Mierka: 1:150	
Názov dielu: Architektonicko - stavebné riešenie		C. výkř: 7	Paré
Výkřes: Pohľady blok C, D - navrhovaný stav			

