



Pohľad od U. SNP

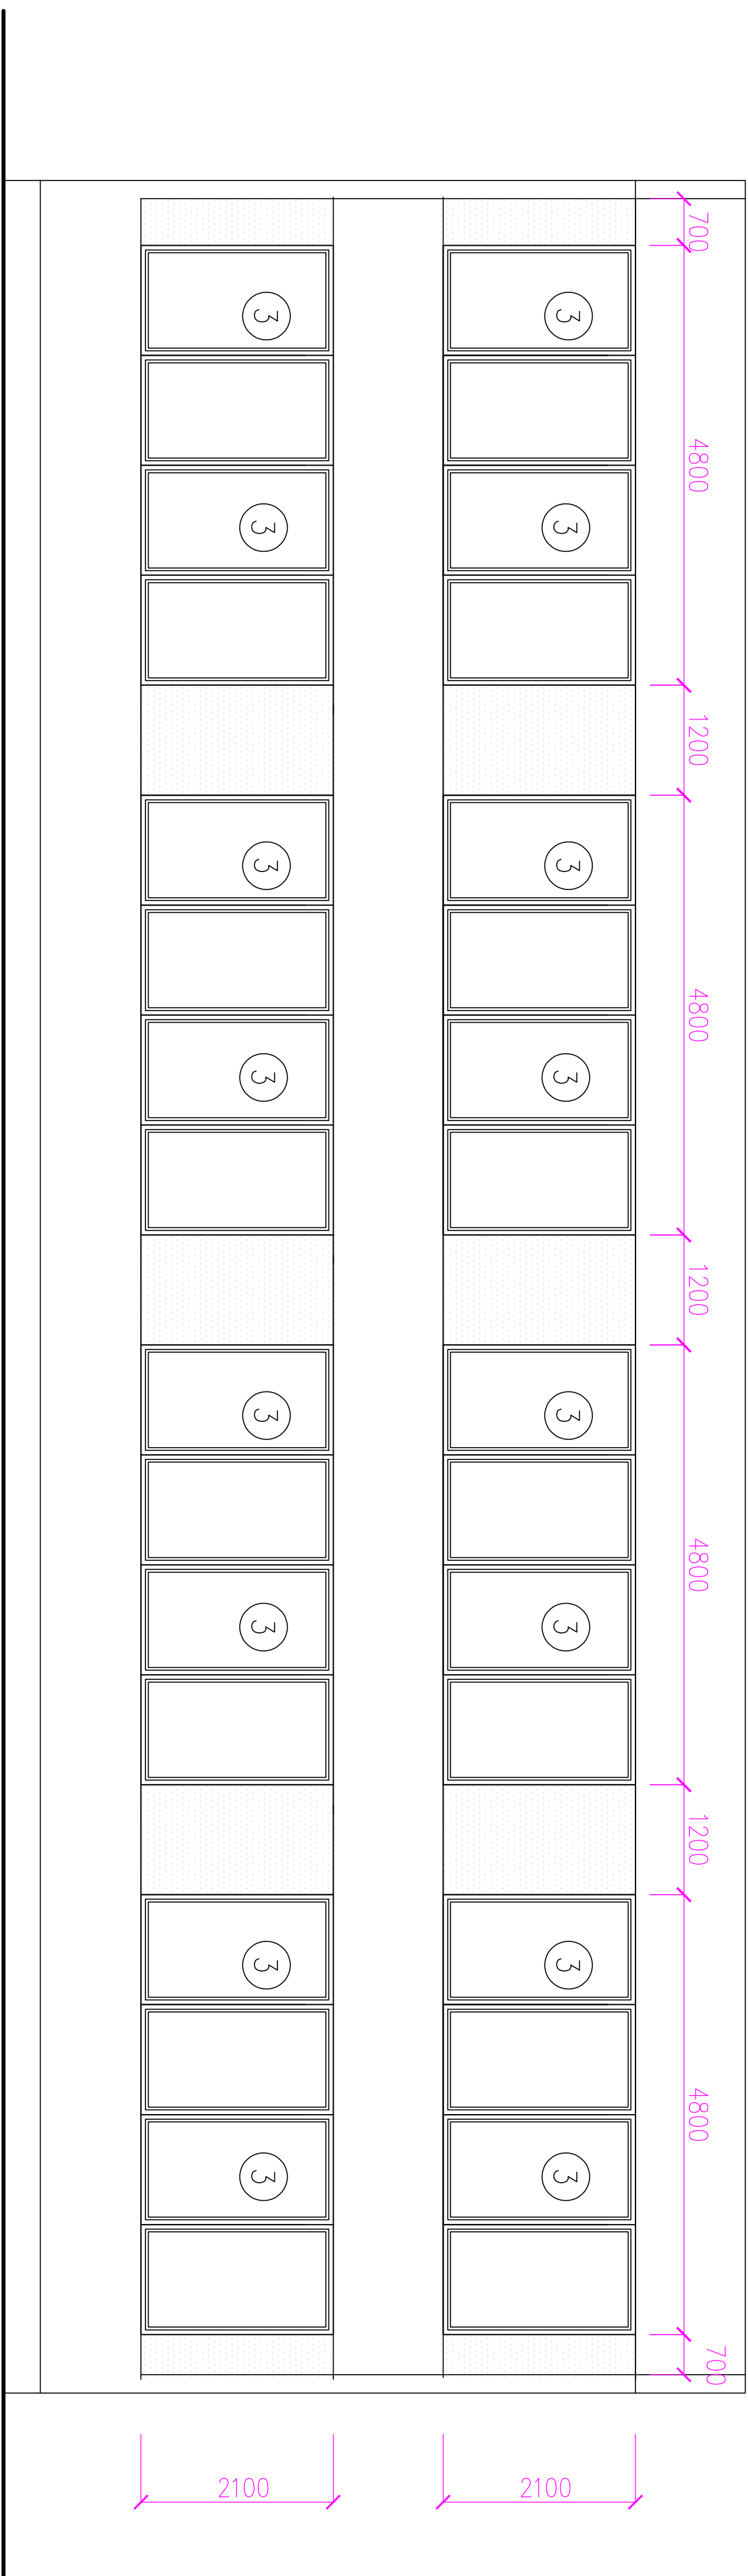

Pohľad z átria

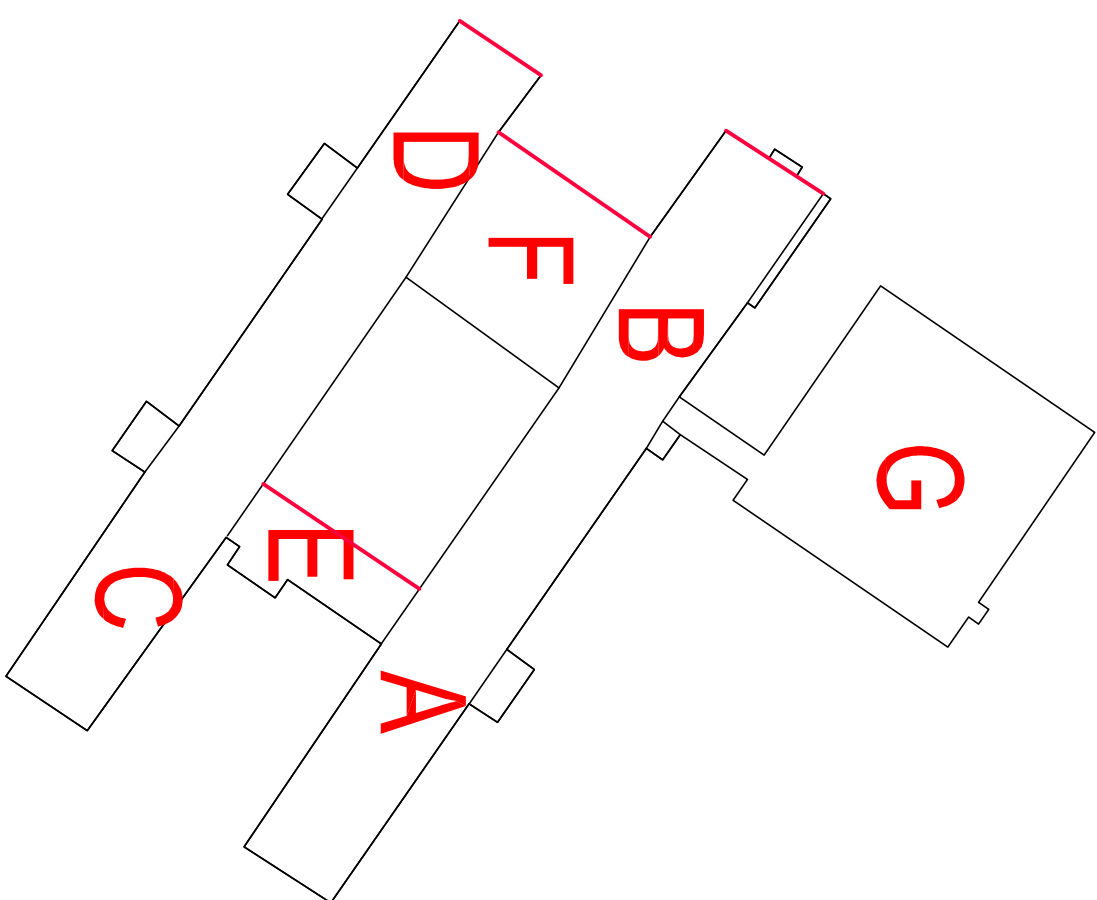

Prenhľad okien a dverí

už vyměnené okná a dveře

okná a dveře na výměnu

sklobetón bez zmeny

domurovky Porfix hr. 300 mm

PRED REALIZÁCIOU PREMERAŤ VŠETKY ROZMERY NA STAVE !

Zodp. projektant:	Ing. G. Gabčová	
Vypracoval:	Ing. G. Gabčová	
Investor:	Mesto Považská Bystrica	
Miesto stavby:	Považská Bystrica	
ZŠ SNP 1484		
Rekonštrukcia výplní otvorov		
Názov dielu:	Architektonicko - stavebné riešenie	
Výkres:	Pohľady SZ - navrhovaný stav	
		Ing. G. Gabčová Hliny 1199/22 Považská Bystrica
Stupeň PD: realizácia		
Č. zák.:	P2216	
Dátum:	05/2016	
Počet A4:	2xA4	
Mierka:	1:150	
Č. výkr.:	10	Paré