




Pohľad čelný - A

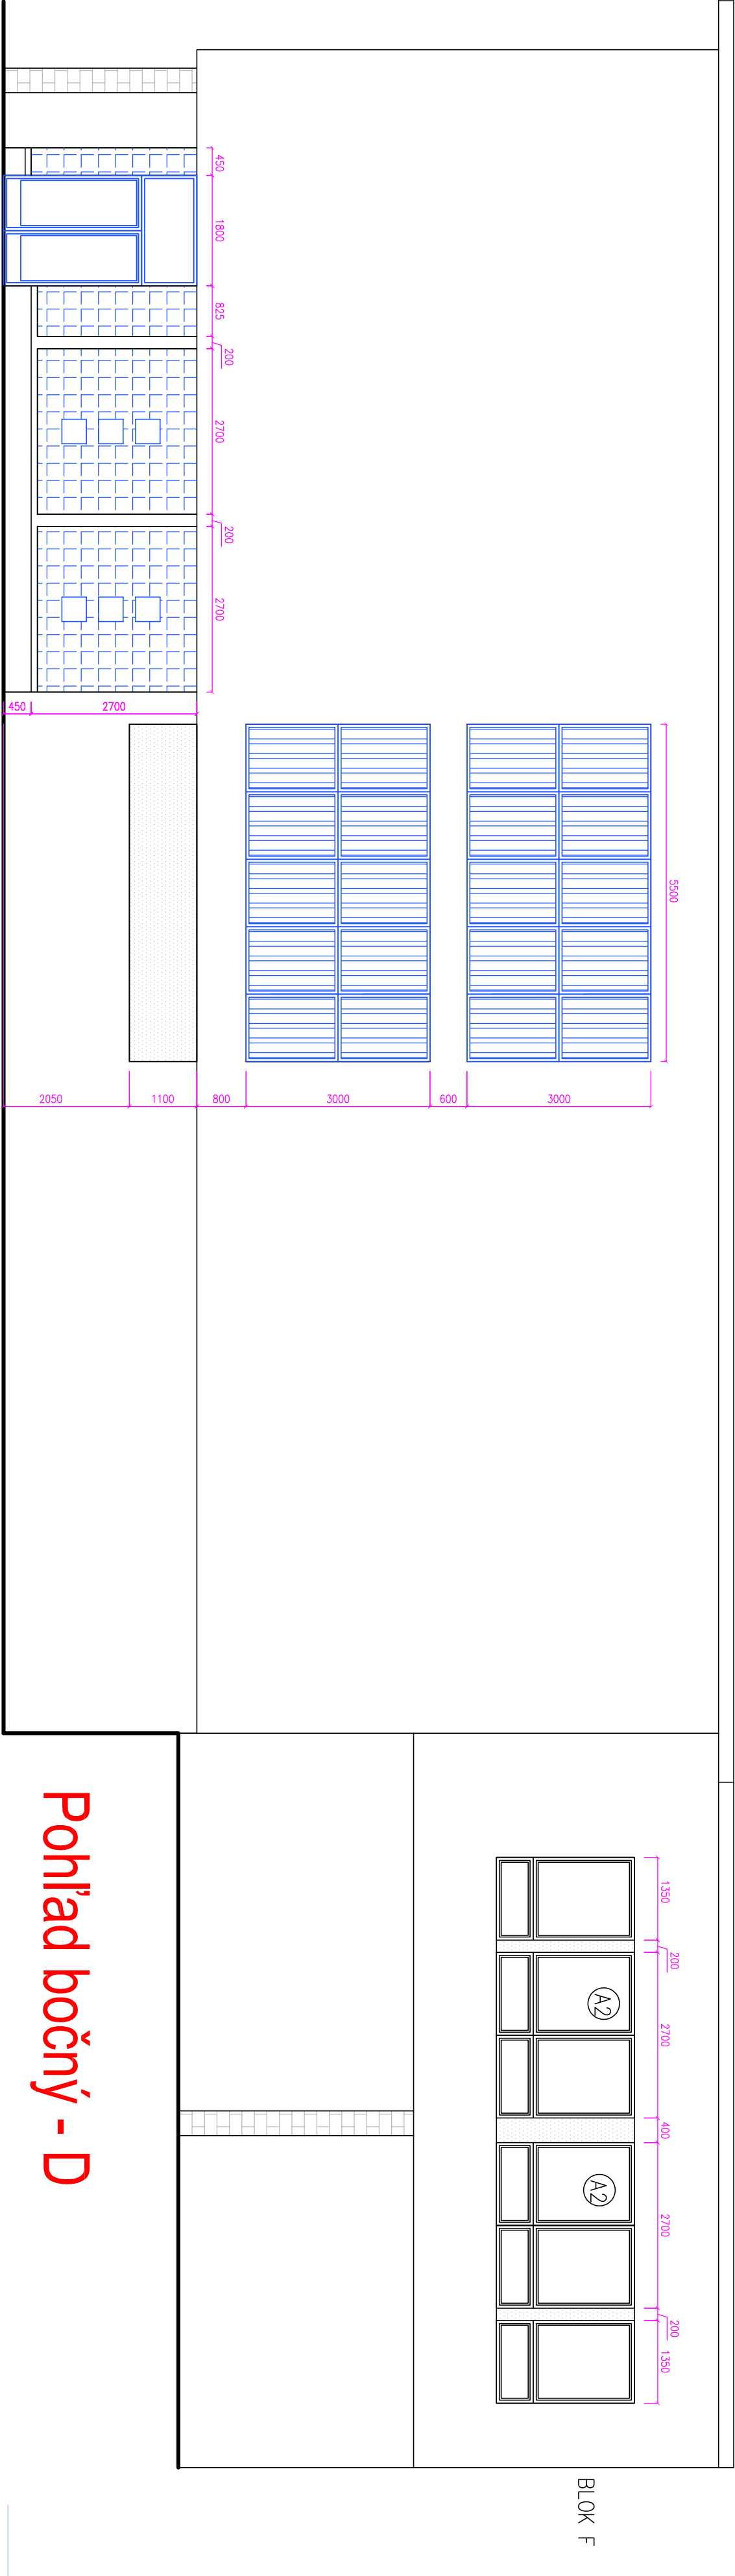


Pohľad bočný - D

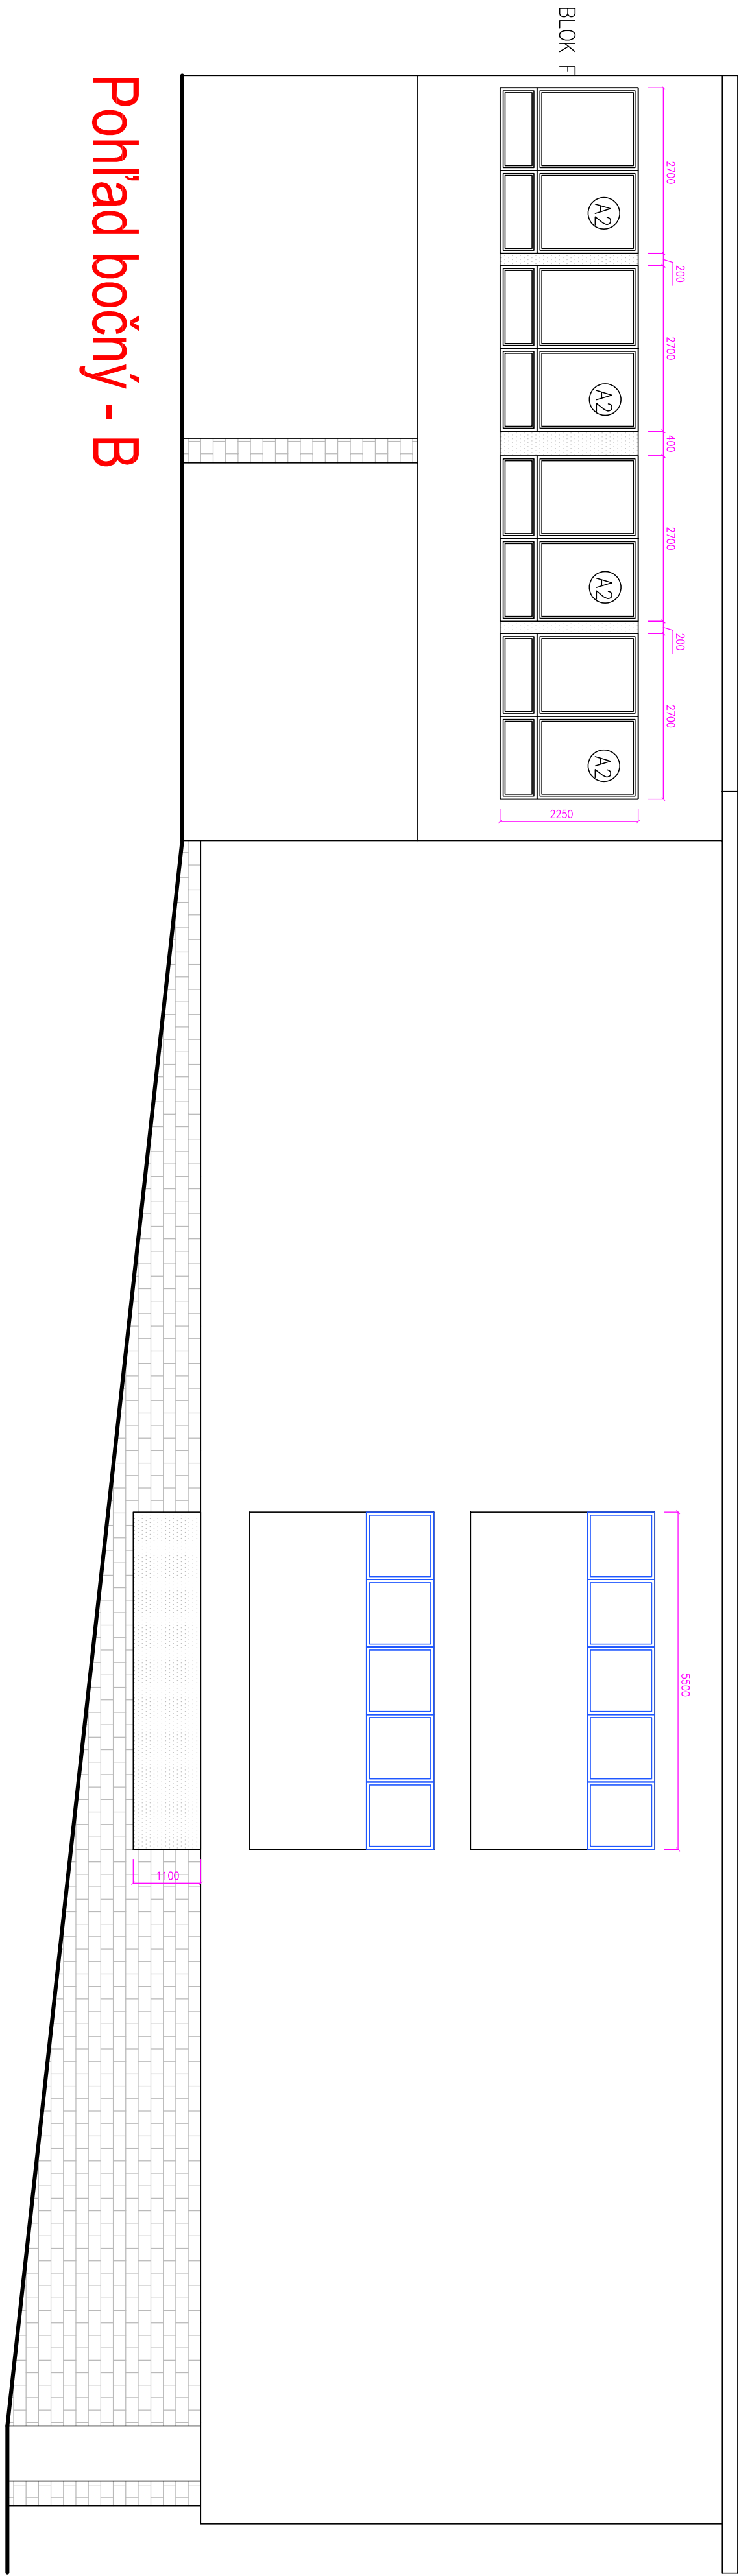


Pohľad bočný - B

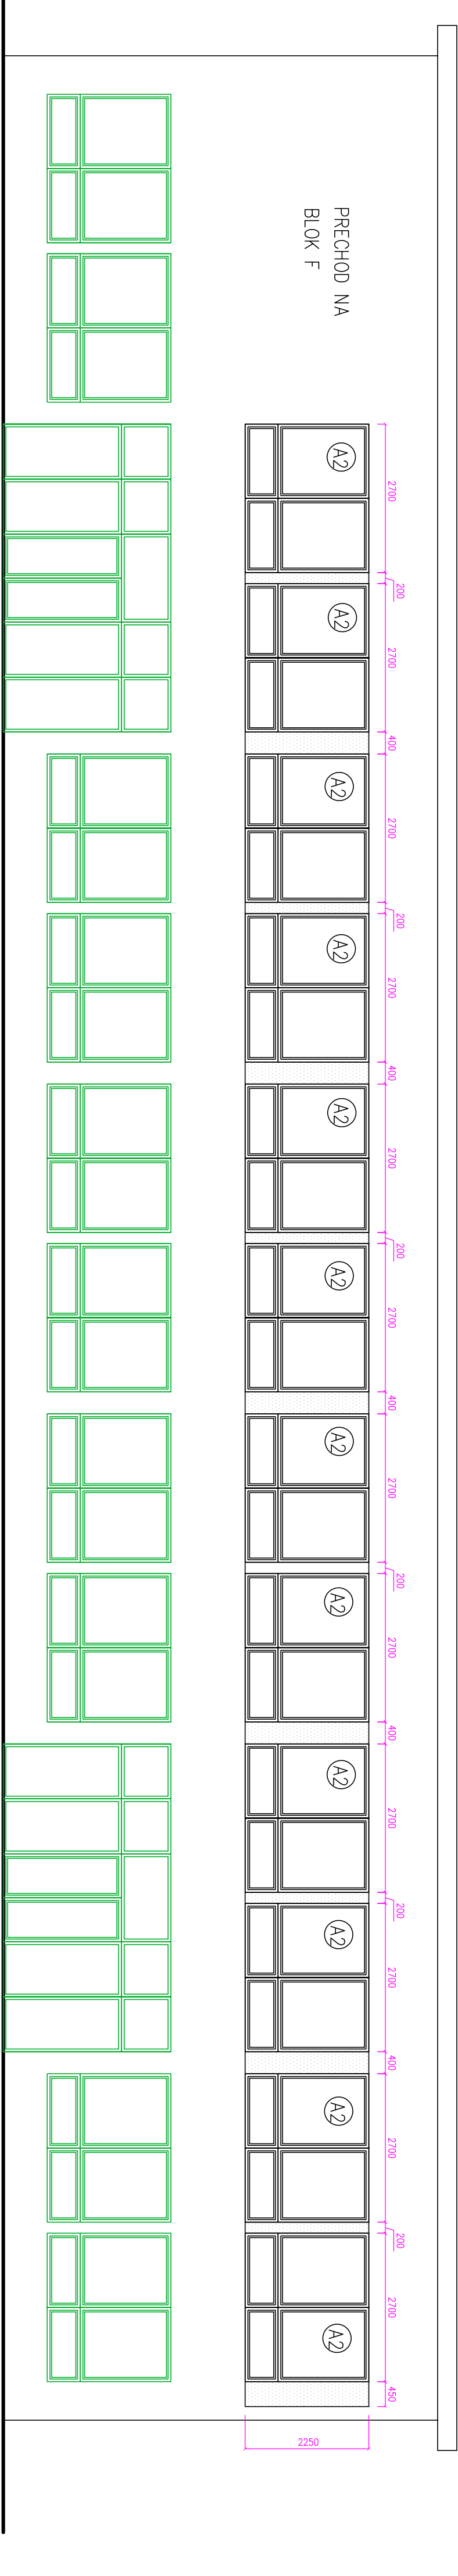


Pohľad zadný - C

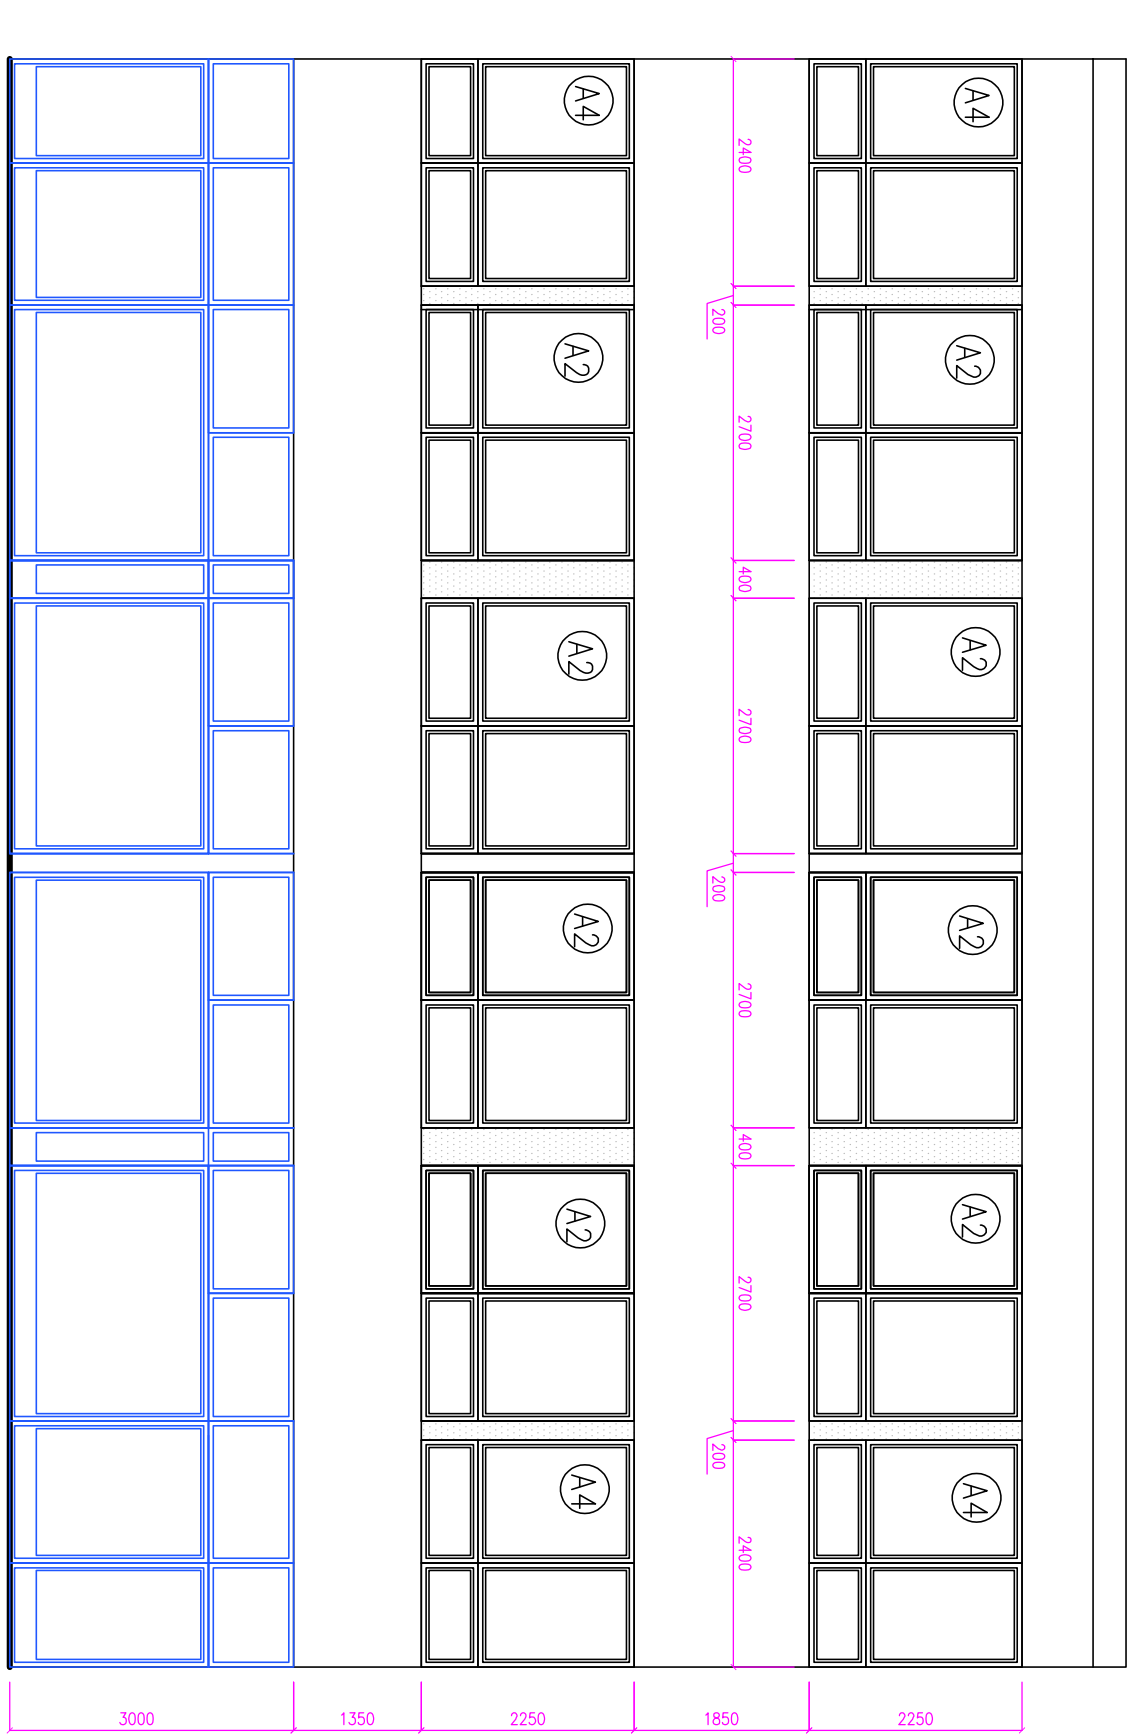


ÁTRIUM - pohľad čelný - a

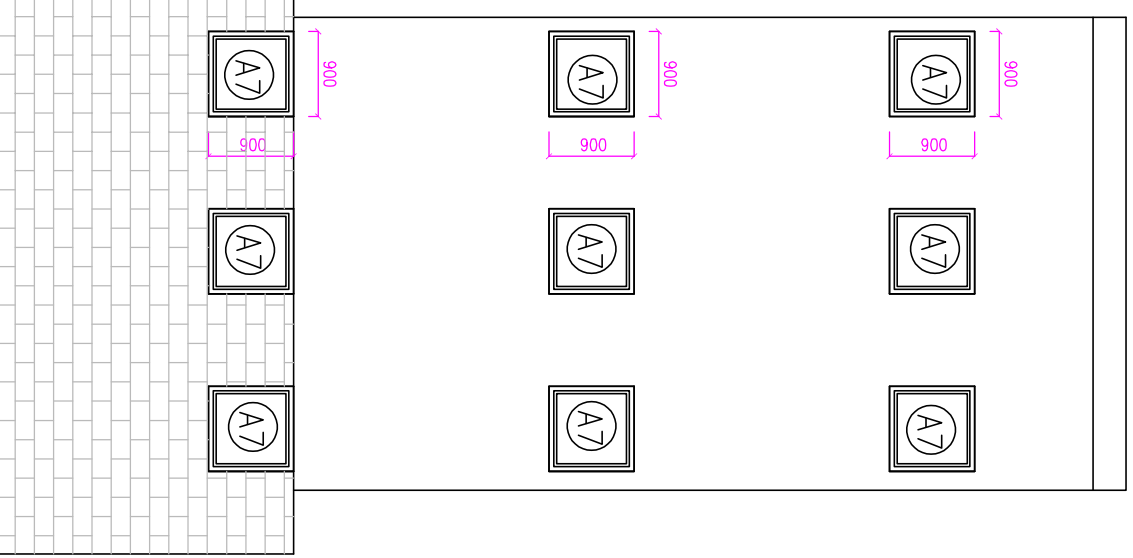

ÁTRIUM - pohľad bočný - b

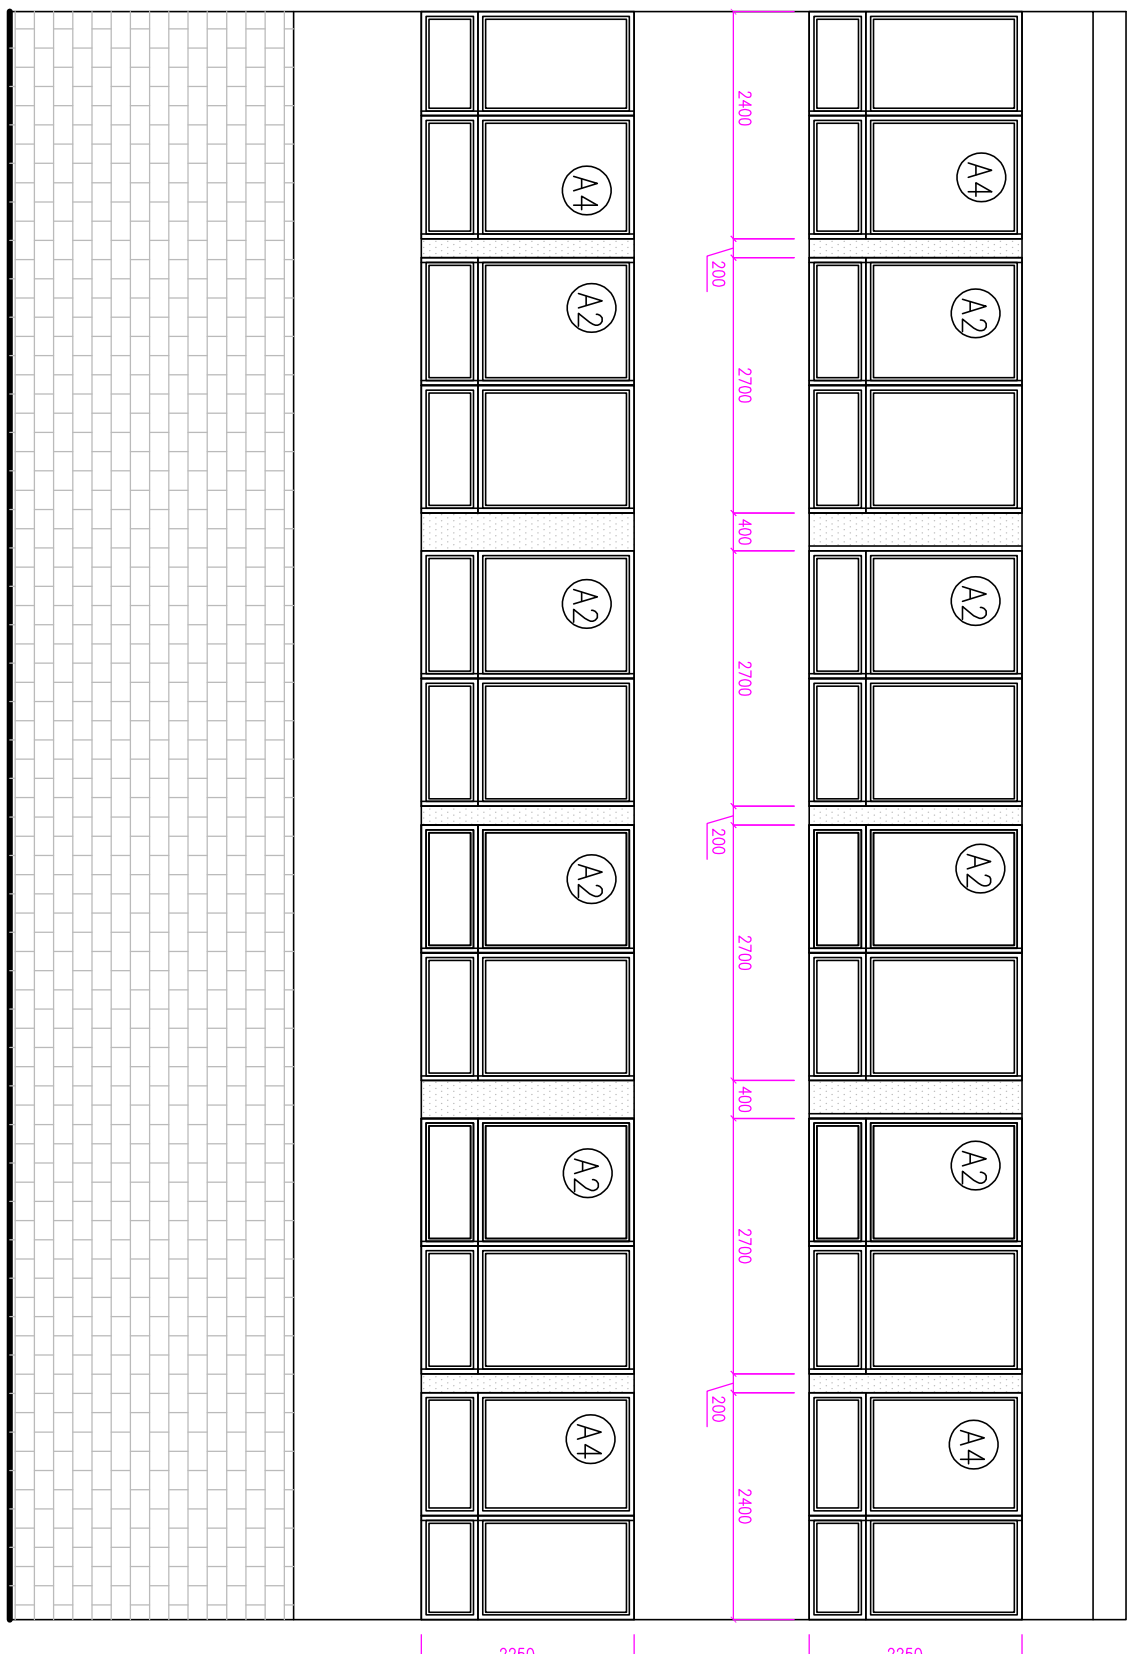

ÁTRIUM - pohľad zadný - c

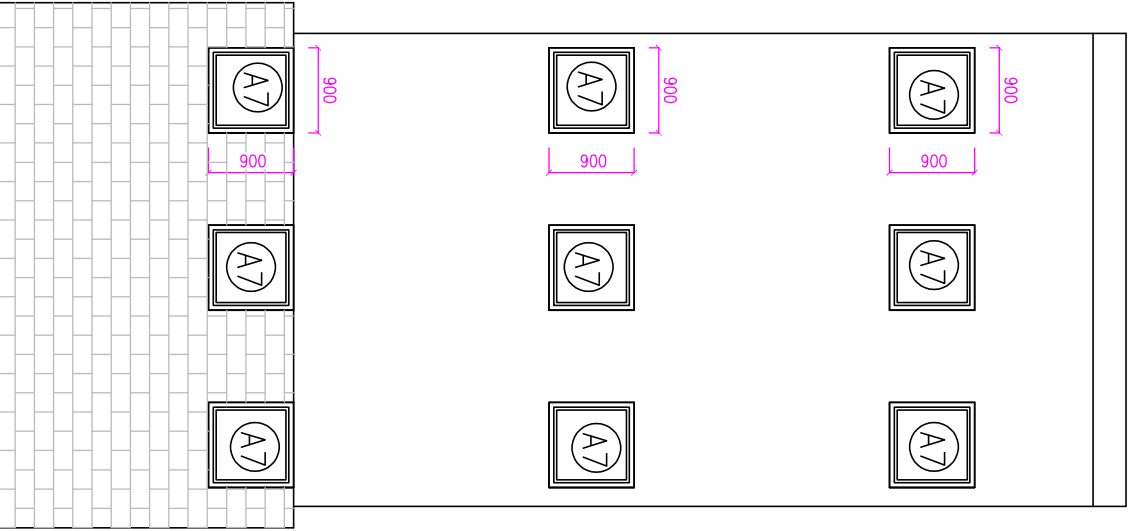


ÁTRIUM - pohľad bočný - d

Prehľad okien a dverí

- už vymenené okná o dvere
- okná o dvere na výmenu
- okná o dvere bez zmeny
- domurovky Porfix hr. 300 mm

Poznámka: v pohľadoch nie je zakreslená terosa

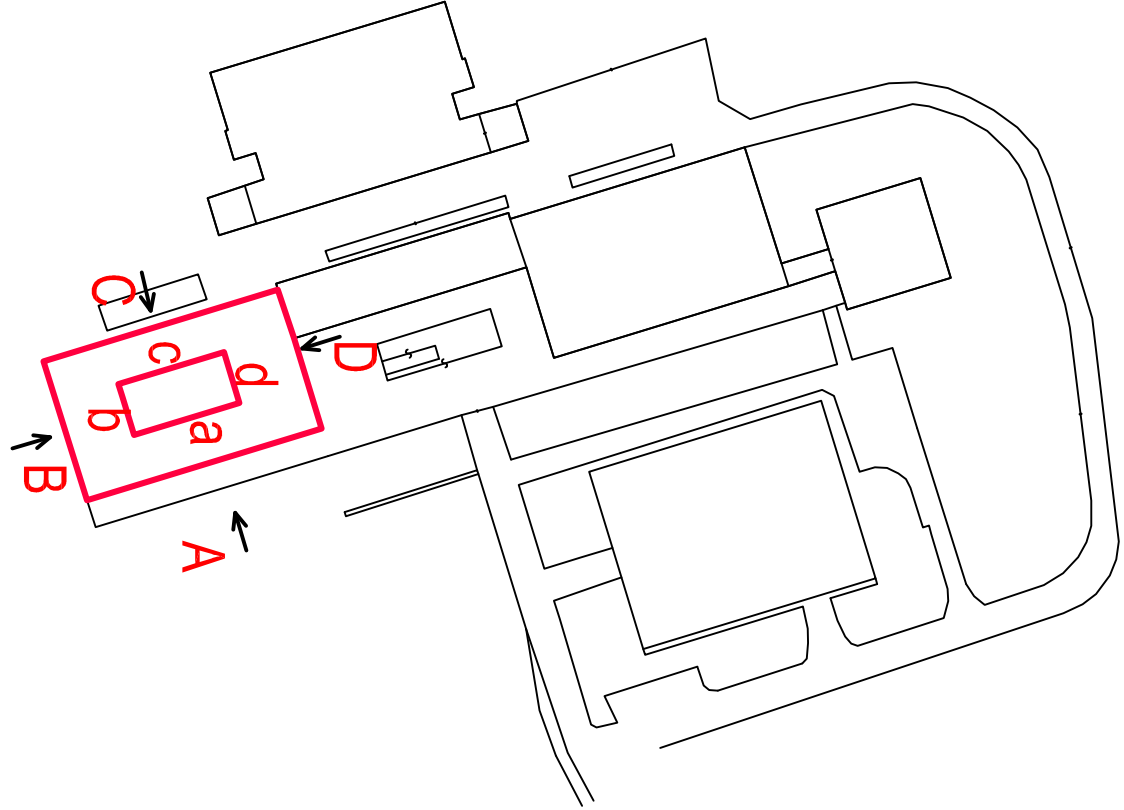

Zodp. projektant:	Ing. G. Gabčová	Ing. G. Gabčová
Vypracoval:	Ing. G. Gabčová	Hliny 1199/22
Investor:	Mesto Považská Bystrica	Považská Bystrica
Miesto stavby:	Považská Bystrica	
Stupeň PD:	realizácia	
C.zák.:	P2016	
Dátum:	05/2016	
Počet A4:	6x44	
Mierka:	1:150	
Č. výkr.:	3	
Názov dielu:	Architektonicko - stavebné riešenie	
Výkres:	Pavón A - navrhovaný stav	

PRED REALIZÁCIOU PREVERIŤ VŠETKY ROZMERY NA STAVBE !