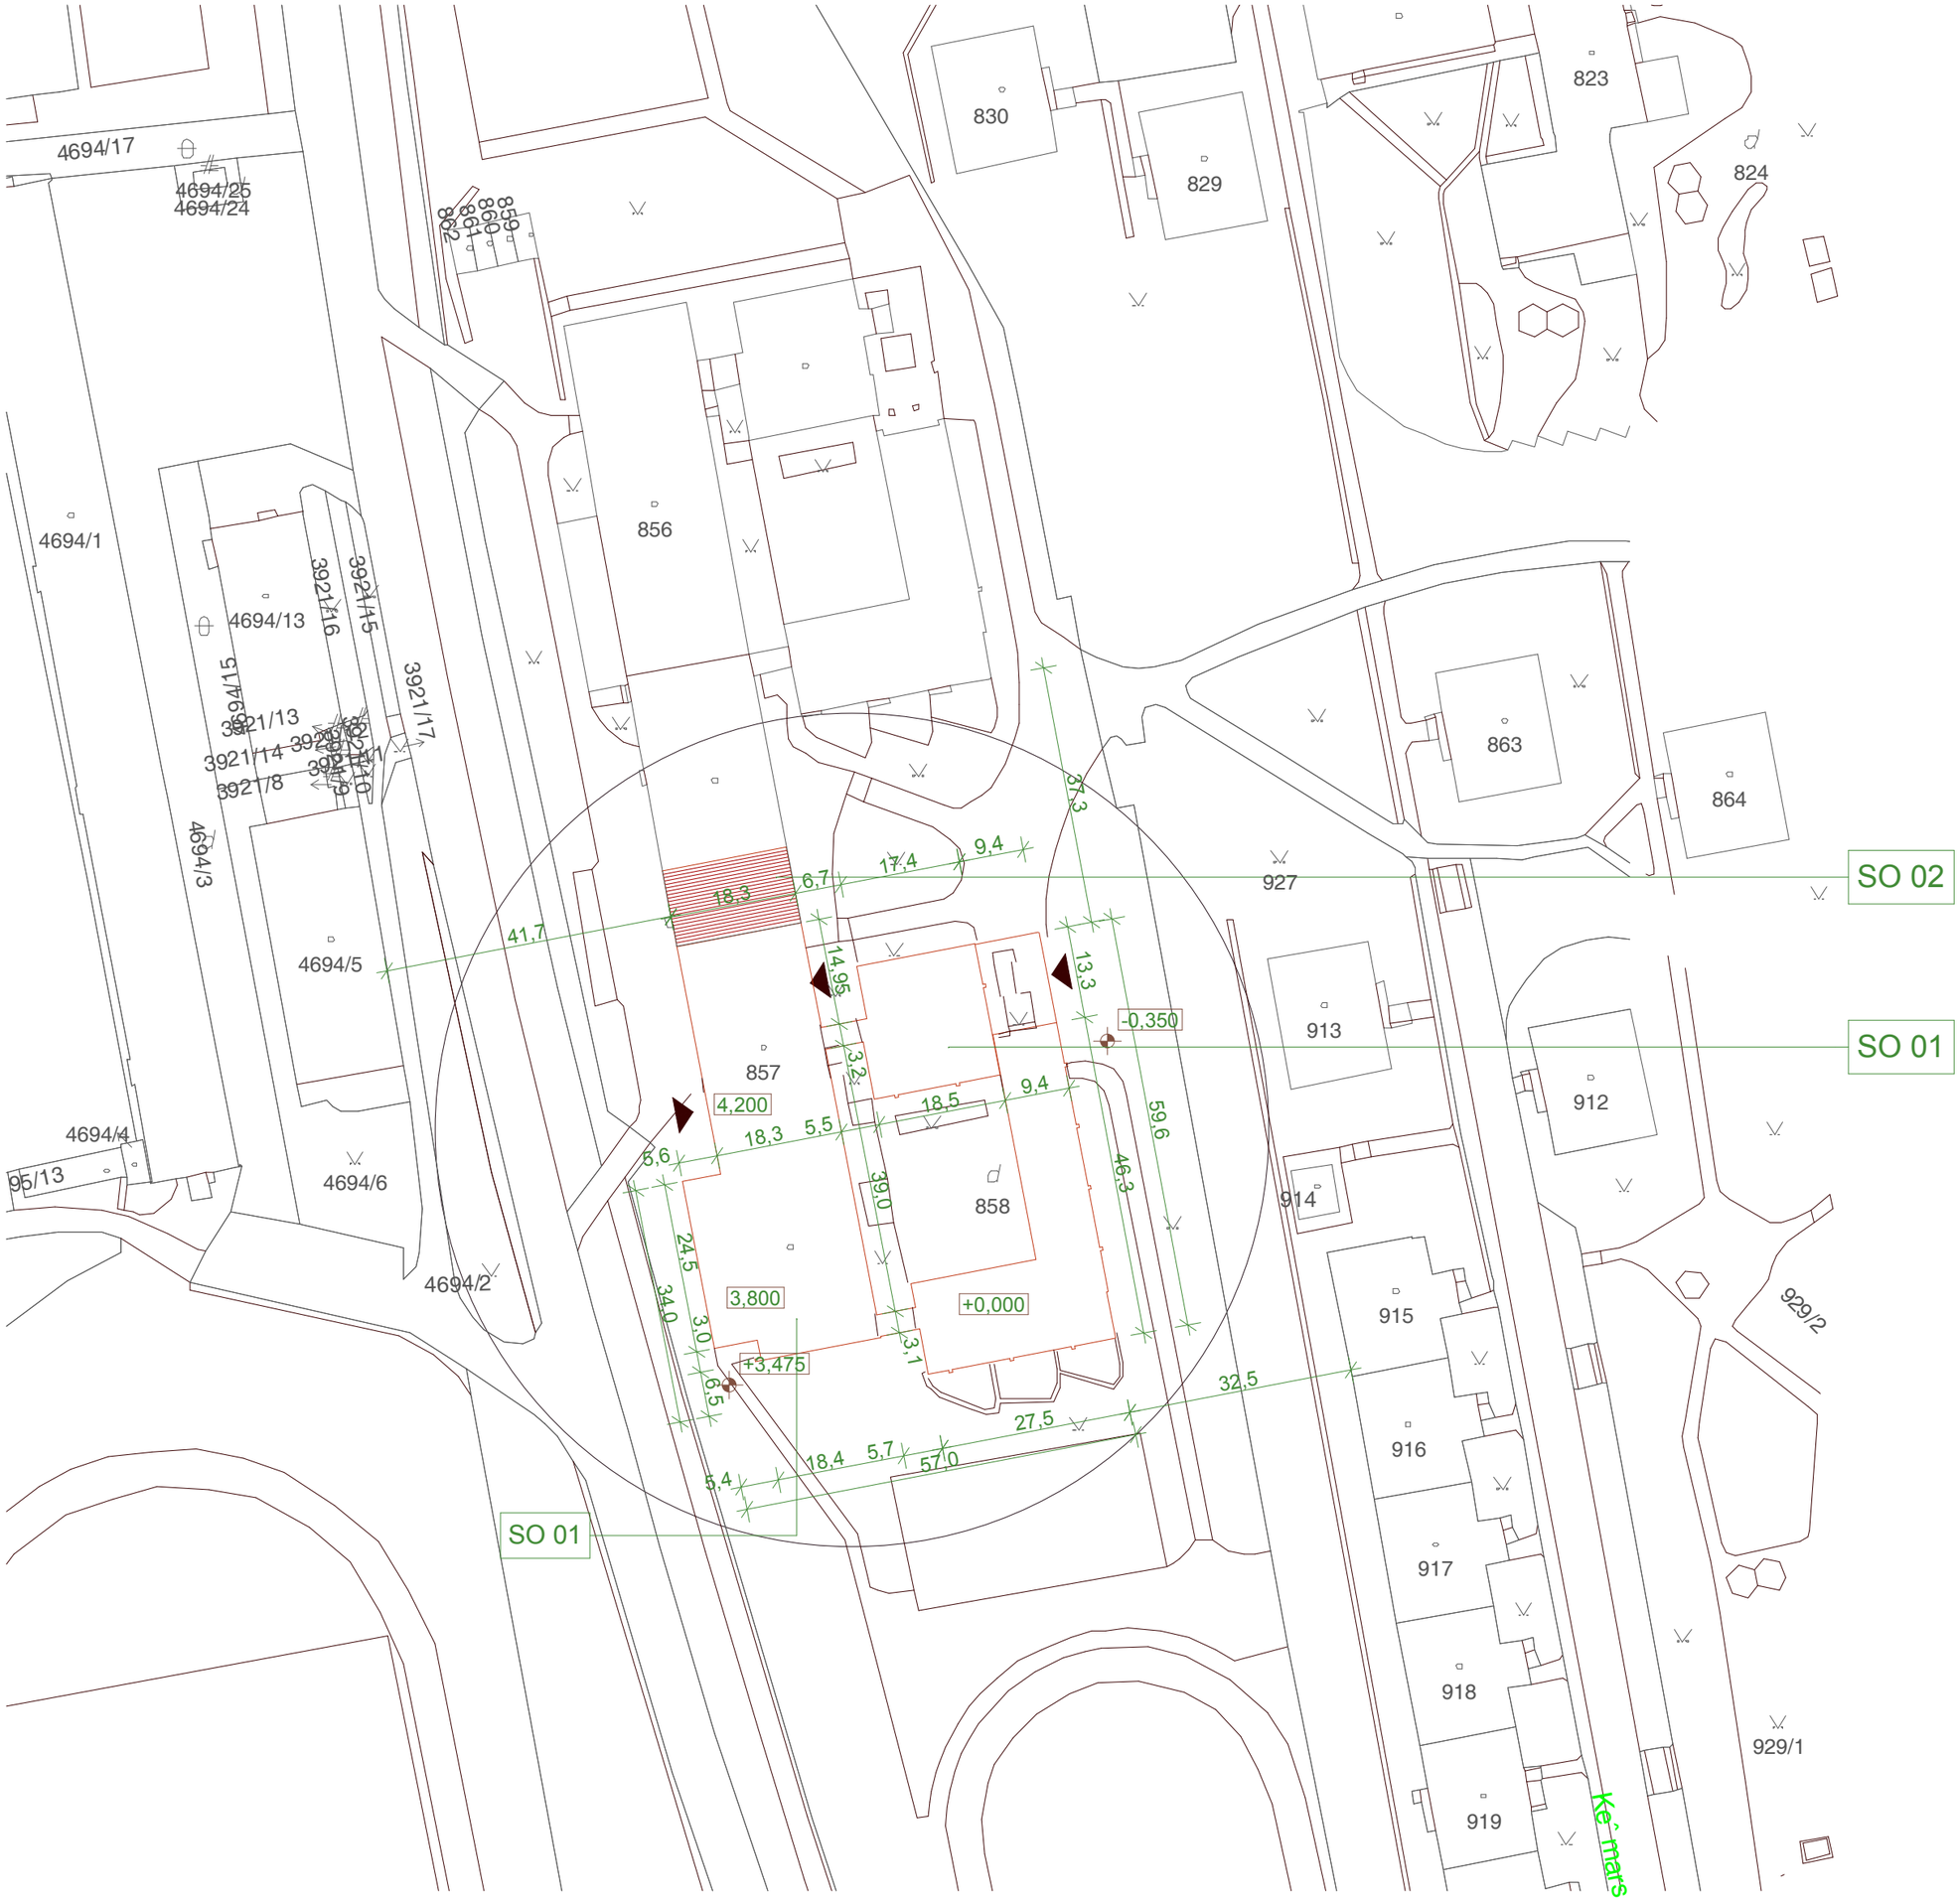

VSTUPY DO BUDOVY

E. DOKUMENTÁCIA STAV. OBJEKTOV
SO 01 -HLAVNÝ OBJEKT (ZŠ KEŽMARSKÁ 28)
SO 02 - ŠKOLSKÁ JEDÁLEŇ

PROJEKTANT:		ZODPOVEDNÝ PROJEKTANT:	***D.D.-ARCH s.r.o***
ING. ARCH. D, DVORJAK		ING. ARCH. D, DVORJAK	***HENCOVCE 1836***
			09302 VRANOV NAD TOPĽOU
OBECNÝ ÚRAD:	**KOŠICE**		***MOBIL:0918 683 103***
INVESTOR:	**ZÁKLADNÁ ŠKOLA KEŽMARSKÁ 28, KOŠICE, 040 11**		***drahusdvorjak@gmail.com***
		STUPEŇ	**DSP**
		FORMÁT:	**3A4**
NÁZOV VÝKRESU:	**ZVÝŠENIE ENERGETICKEJ ÚČINNOSTI BUDOVY ZÁKLADNEJ ŠKOLY KEŽMARSKÁ 28, KOŠICE - ZMENA STAVBY PRED DOKONČENÍM**	DÁTUM:	**04/2015**
MIESTO STAVBY: OBJEKT:	KEŽMARSKÁ 28, KOŠICE	MIERKA: **1:1000**	Č.V. **1**
DRUH VÝKRESU:	**SITUÁCIA**		