


SO 02 - ŠKOLSKÁ JEDÁLEŇ

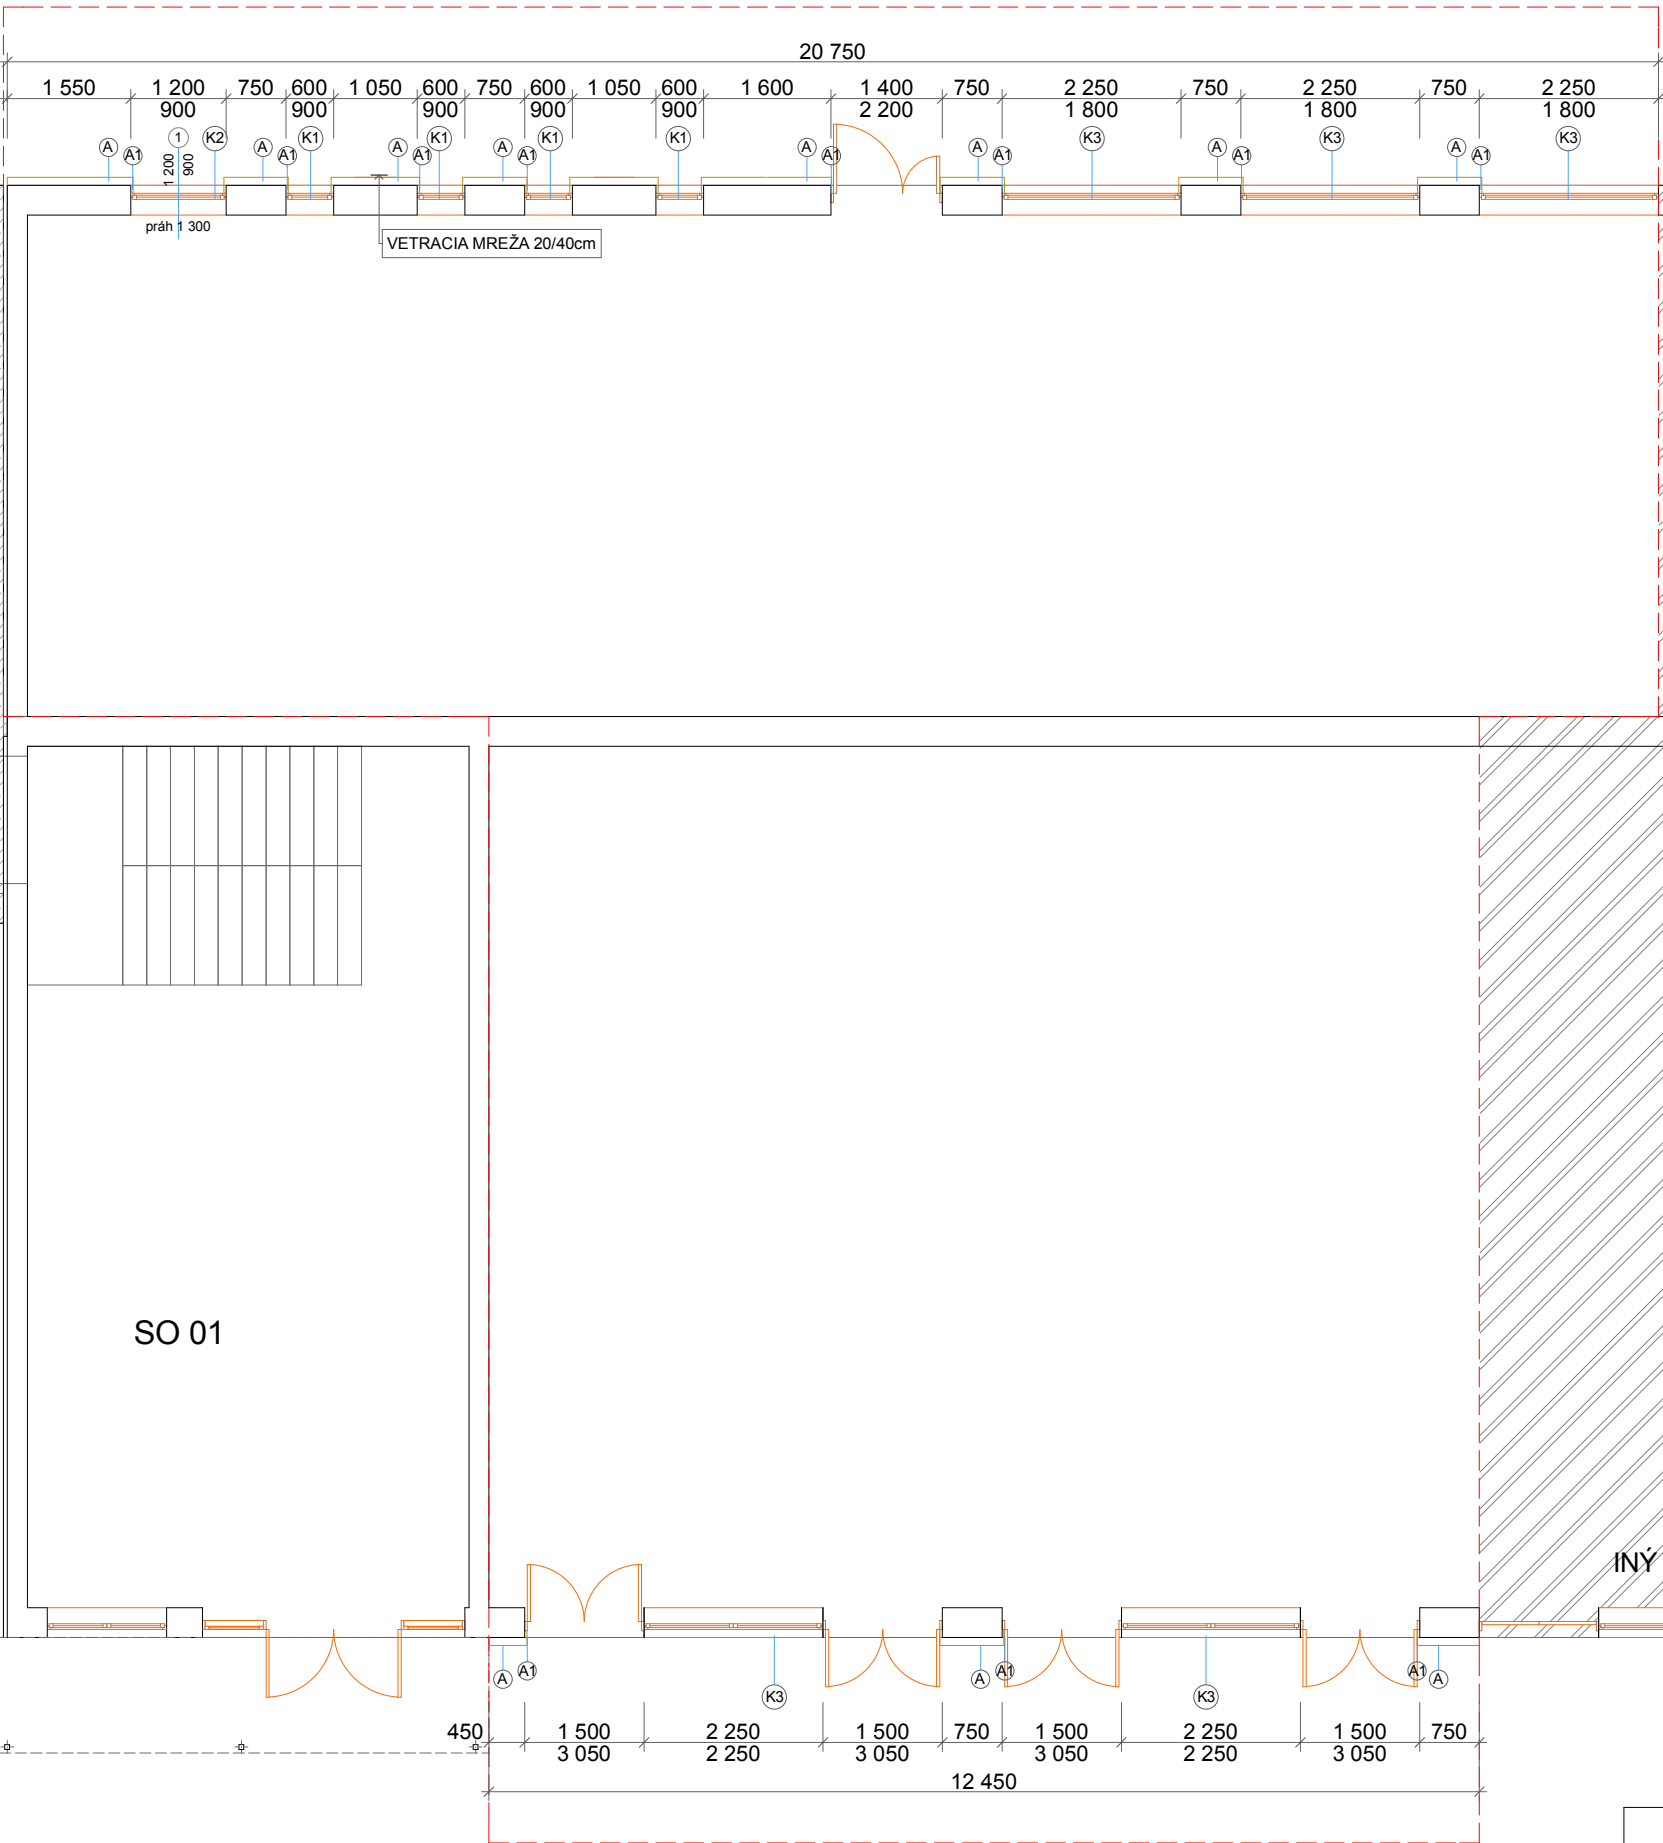

ÚPRAVA FASÁDY

- PENETRAČNÝ NÁTER, BEZROZPUŠŤADLOVÝ, RIEDITELNÝ VODOU
- LEPIACA HMOTA NA LEPIENIE IZOL. DOSIEK
- UNIVER. KOTVA S PLAST. PUZDROM A OCEĽ. TRŇOM
- IZOLAČNÉ DOSKY EPS100mm RESP 30mm, TEP. VODIVOSŤ 0,038W /m.K.
- STIERKOVÁ HMOTA VYSTUŽENÁ SKLENNÝM VLÁKNOM, PEVN. V TLAKU 13 MPa,V ŤAHU min5 MPa
- SKLOTEXT. MREŽKA Z PROTIALKALICKOU ÚPRAVOU, 145g/m2
- PENETR. NÁTER Z OBSAHOM GRANULÁTU POD TENKOVRSŤ. OMIETKY, ODOLNÁ PROTI ALK
- SILIKÓNOVA OMIETKA ZO ZATIERANOU ŠTRUKTÚROU A SAMOČIST.EFEKTOM A OBSAHOM SKLENNÝCH VLÁKIEN VYROBENÁ NA BÁZE TERMPOLYMERÁTU, ZRNITOSŤ1,5mm

SKLADBA ZATEPL. SYSTÉMU - CERTIFIKÁT ETAG 004

ÚPRAVA SOKLA


- PENETRAČNÝ NÁTER, BEZROZPUŠŤADLOVÝ, RIEDITELNÝ VODOU
- LEPIACA HMOTA NA LEPIENIE IZOL. DOSIEK
- UNIVER. KOTVA S PLAST. PUZDROM A OCEĽ. TRŇOM
- IZOLAČNÉ DOSKY PERIMETRICKÉ hr.80mm ZO ZNÍŽENOU NASIAKAVOSŤOU, TEP. VODIVOSŤ 0,037W /m.K.
- STIERKOVÁ HMOTA VYSTUŽENÁ SKLENNÝM VLÁKNOM, PEVN. V TLAKU 13 MPa,V ŤAHU min5 MPa
- SKLOTEXT. MREŽKA Z PROTIALKALICKOU ÚPRAVOU, 145g/m2
- PENETR. NÁTER Z OBSAHOM GRANULÁTU POD TENKOVRSŤ. OMIETKY, ODOLNÁ PROTI ALKALIÁM
- STIERKOVÁ ZMES Z PRÍRODNÝCH A PREFARB. KAMIEŇKOV ZRNITOSŤI DO 1,8mm

SKLADBA ZATEPL. SYSTÉMU - CERTIFIKÁT ETAG 004

POVODNÉ TEHLOVÉ MURIVO
KONTAKTNÝ ZATEPL. SYSTÉM

HRUBKAA TYP IZOL. DOSIEK

- Ⓐ EPS 10cm
- Ⓐ1 EPS 3cm
- Ⓐ4 XPS 8cm

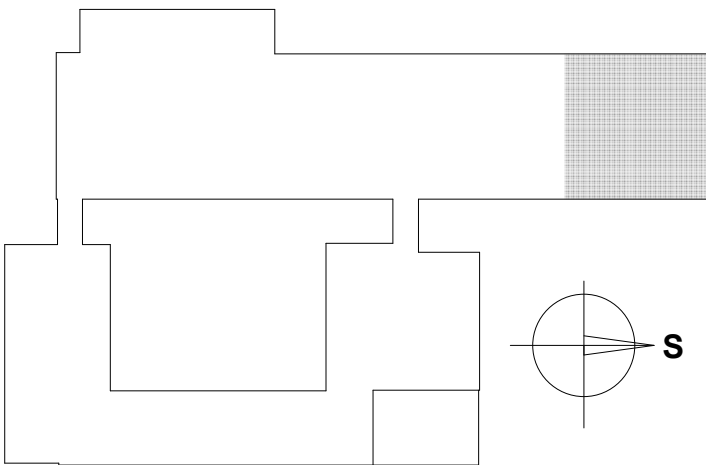

POZNÁMKA:PROJEKTOVÁ DOKUMENTÁCIA JE SPRACOVANÁ V ROZSAHU AKO PODKLAD PRE VYDANIE STAVEBNÉHO POVOLENIA

PROJEKTANT:		ZODPOVEDNÝ PROJEKTANT:		<div>D.D.-ARCH s.r.o HENCOVCE 1836 09302 VRANOV NAD TOPL'OU MOBIL:0918 683 103 drahusdvorjak@gmail.com</div>	
ING. ARCH. D, DVORJAK		ING. ARCH. D, DVORJAK			
OBECNÝ ÚRAD:		KOŠICE			
INVESTOR:		ZÁKLADNÁ ŠKOLA KEŽMARSKÁ 28, KOŠICE, 040 11		STUPEŇ	DSP
				FORMÁT:	3A4
NÁZOV VÝKRESU:		ZVÝŠENIE ENERGETICKEJ ÚČINNOSTI BUDOVY ZÁKLADNEJ ŠKOLY KEŽMARSKÁ 28, KOŠICE - ZMENA STAVBY PRED DOKONČENÍM		DÁTUM:	04/2015
MIESTO STAVBY:		KEŽMARSKÁ 28, KOŠICE			
OBJEKT:		SO 02 - ŠKOLSKÁ JEDÁLEŇ			
DRUH VÝKRESU:		PÓDORYS 1.NP - NAVRHOVANÝ STAV		MIERKA:	Č.V.
				1:100	2