


DETAIL PRÍVODNÉHO VENTILÁTORA:

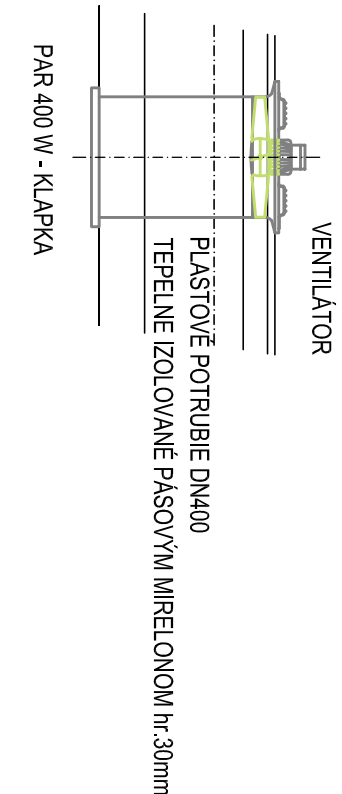

LEGENDA MIESTNOSTÍ

OZNAČ.	NÁZOV MIESTNOSTI	PLOCHA m ²
1.01a	ŠPORTOVÁ HALA	795.00
1.01b	ODKLADANIE ŠPORT. NÁRADIA	222.25
1.02	CHODBA SO SCHODISKOM	7.60
		5.20
1.03	SKLAD NÁRADIA	6.45
1.04	SKLAD NÁRADIA	19.00
1.05	CHODBA	15.30

LEGENDA:

- 1 - TEPLOVZDUŠNÉ JEDNOTKY LERSEN ZETA 4345, S MAXIMÁLNYM TEPELNÝM VÝKONOM (70/50°C) 27,1kW
DOPOLEJENÉ POMOCOU PANCIEROVÝCH HADÍC DN 32, NA PRIVODE AJ SPÄTOČKE GUČOVÝ VENTIL DN 32
NA SPÄTOČKE AJ REGULÁČNÝ VENTIL DN 32 HERZ STROMAX 4017 M
JEDNOTKY SU UMIESŤOVANÉ NA OTOČNEJ KONZOLE, KTORÁ JE DODÁVKOU FIRMY LERSEN
JEDNOTKY SA NÁTOČIA SMEROM DO PRIESTORU TELOCVÍCNE
2 - VENTILÁTORY NA PRIVOD VZDUCHU DO TELOCVÍCNE Elektrodesign HCFB9/4-400 HB - s opätňm smerom prítoku vzduchu od obežného kola k motoru!!! OBJEMOVÝ PRIETOK VZDUCHU 4890m³/h
Klapka PAR 400 W je plastová, farba šeda, RAL sa upresní počas realizácie.
Potrubie od ventilátora Ø400 tepelne izolované polyetylénovou izoláciou MIRELON hr. 30mm
Klapka PAR 400 W JE ELEKTRICKÁ A OTVORÍ SA SO SPUSTENÍM VENTILÁTOROV, BEZ NAPÄTIA JE ZATVORENÁ
3 - VENTILÁTORY NA ODVOD VZDUCHU Z TELOCVÍCNE Elektrodesign HCFB9/4-400 H - so smerom prítoku vzduchu od motora k obežnému kolesu!!! OBJEMOVÝ PRIETOK VZDUCHU 4890m³/h
Klapka PER 400 W je plastová, farba šeda, RAL sa upresní počas realizácie.
Potrubie od ventilátora Ø400 tepelne izolované polyetylénovou izoláciou MIRELON hr. 30mm
Klapka PER 400 W JE SAMOTIAŽNA
4 - DESTRAFIKÁTORY LERSEN KING 100

LEGENDA:

- PRÍVODNÉ POTRUBIE
- - - SPÄTNÉ POTRUBIE
STUPAČKA/KLESAČKA
x PEVNÉ UCHYTENIE
x POSUVNÉ UCHYTENIE - VZDIALENOSŤ UCHYTENIA PRE DN 32 JE 2500mm

Vykurovanie

HLAVNÝ INŽINIER Ing.arch. Stanislav Šutvaj	ZODP. PROJEKTANT Ing. Vratislav Kotčík	VYPRACOVAL Ing. Vratislav Kotčík
MIESTO STAVBY Námestovo		
INVESTOR Žilinský samosprávny kraj		
STAVBA Prístavba telocvične, Gymnázium Námestovo		
OBJEKT SO 01 - Prístavba telocvične		
STUPEŇ OBSAH VÝKRESU	Realizačný projekt Pôdorys prízemnia	FORMÁT DÁTUM MIERKA 1 : 100
		4 x A 4 november 2015 ČÍSLO VÝKRESU 03

