


# JUHOZÁPADNÝ POHĽAD

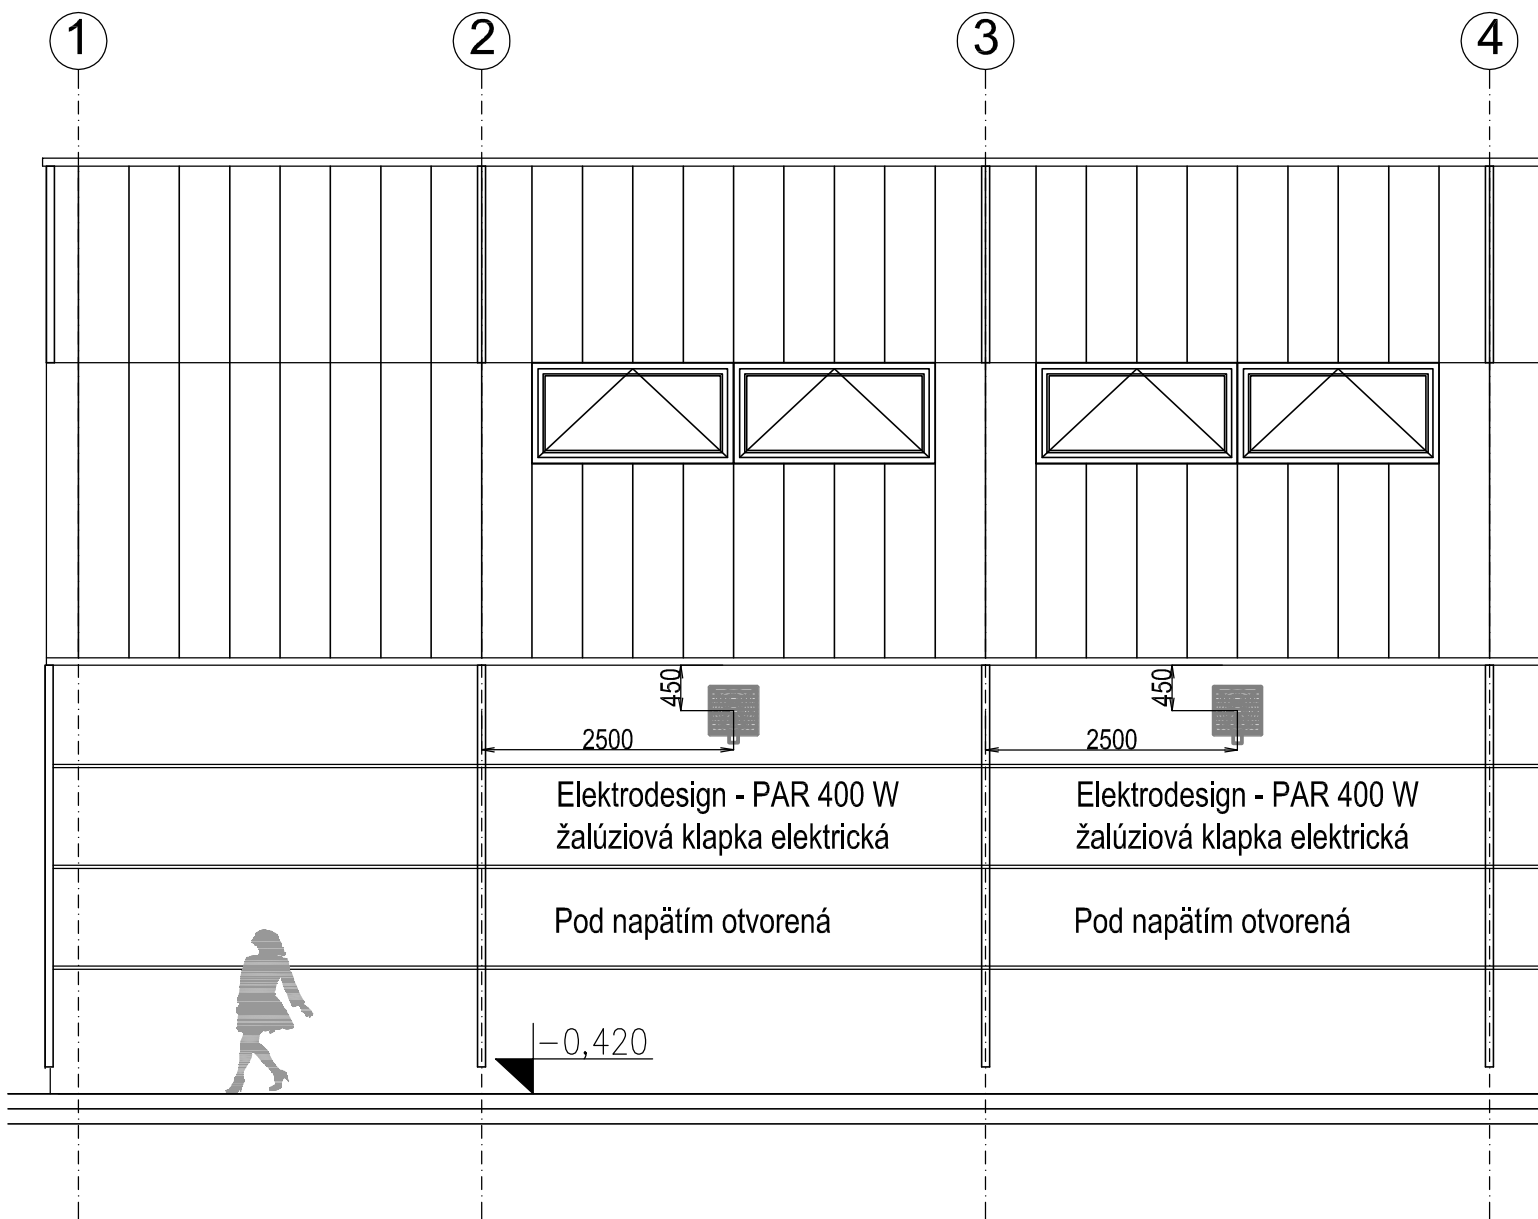


Poznámka: Klapka PAR 400 W je plastová, farba šedá, RAL sa upresní počas realizácie.

Ventilátory Elektrodesign HCFB/4-400 HB - s opačným smerom prietoku vzduchu od obežného kola k motoru!!!

Potrúbie od ventilátora  $\phi 400$  tepelne zaizolované polyetylénovou izoláciou MIRELON hr. 30mm

## Vykurovanie

HLAVNÝ INŽINIER		ZODP. PROJEKTANT	VYPRACOVAL	<div></div> <div>Ing. arch. Stanislav ŠUTVAJ autorizovaný architekt</div> <div>Mokrad'ská 621/66, 02601 Dolný Kubín office: Radlinského 1716, Dolný Kubín mob. 0905 767 606 sutvaj@a02.sk www.a02.sk</div>
Ing.arch. Stanislav Šutvaj		Ing. Vratislav Kotrík	Ing. Vratislav Kotrík	
MIESTO STAVBY Námestovo				
INVESTOR Žilinský samosprávny kraj				
STAVBA <b>Prístavba telocvične, Gymnázium Námestovo</b>				
OBJEKT		SO 01 - Prístavba telocvične		
STUPEŇ		Realizačný projekt		
OBSAH VÝKRESU Juhozápadný pohľad - ventilátory pre prívod vzduchu				<div>FORMÁT1 x A 4</div> <div>DÁTUMnovember 2015</div> <div>MIERKA1:75</div> <div>ČÍSLO VÝKRESU06</div>