




REZ 3 - 3 , 100,0 m

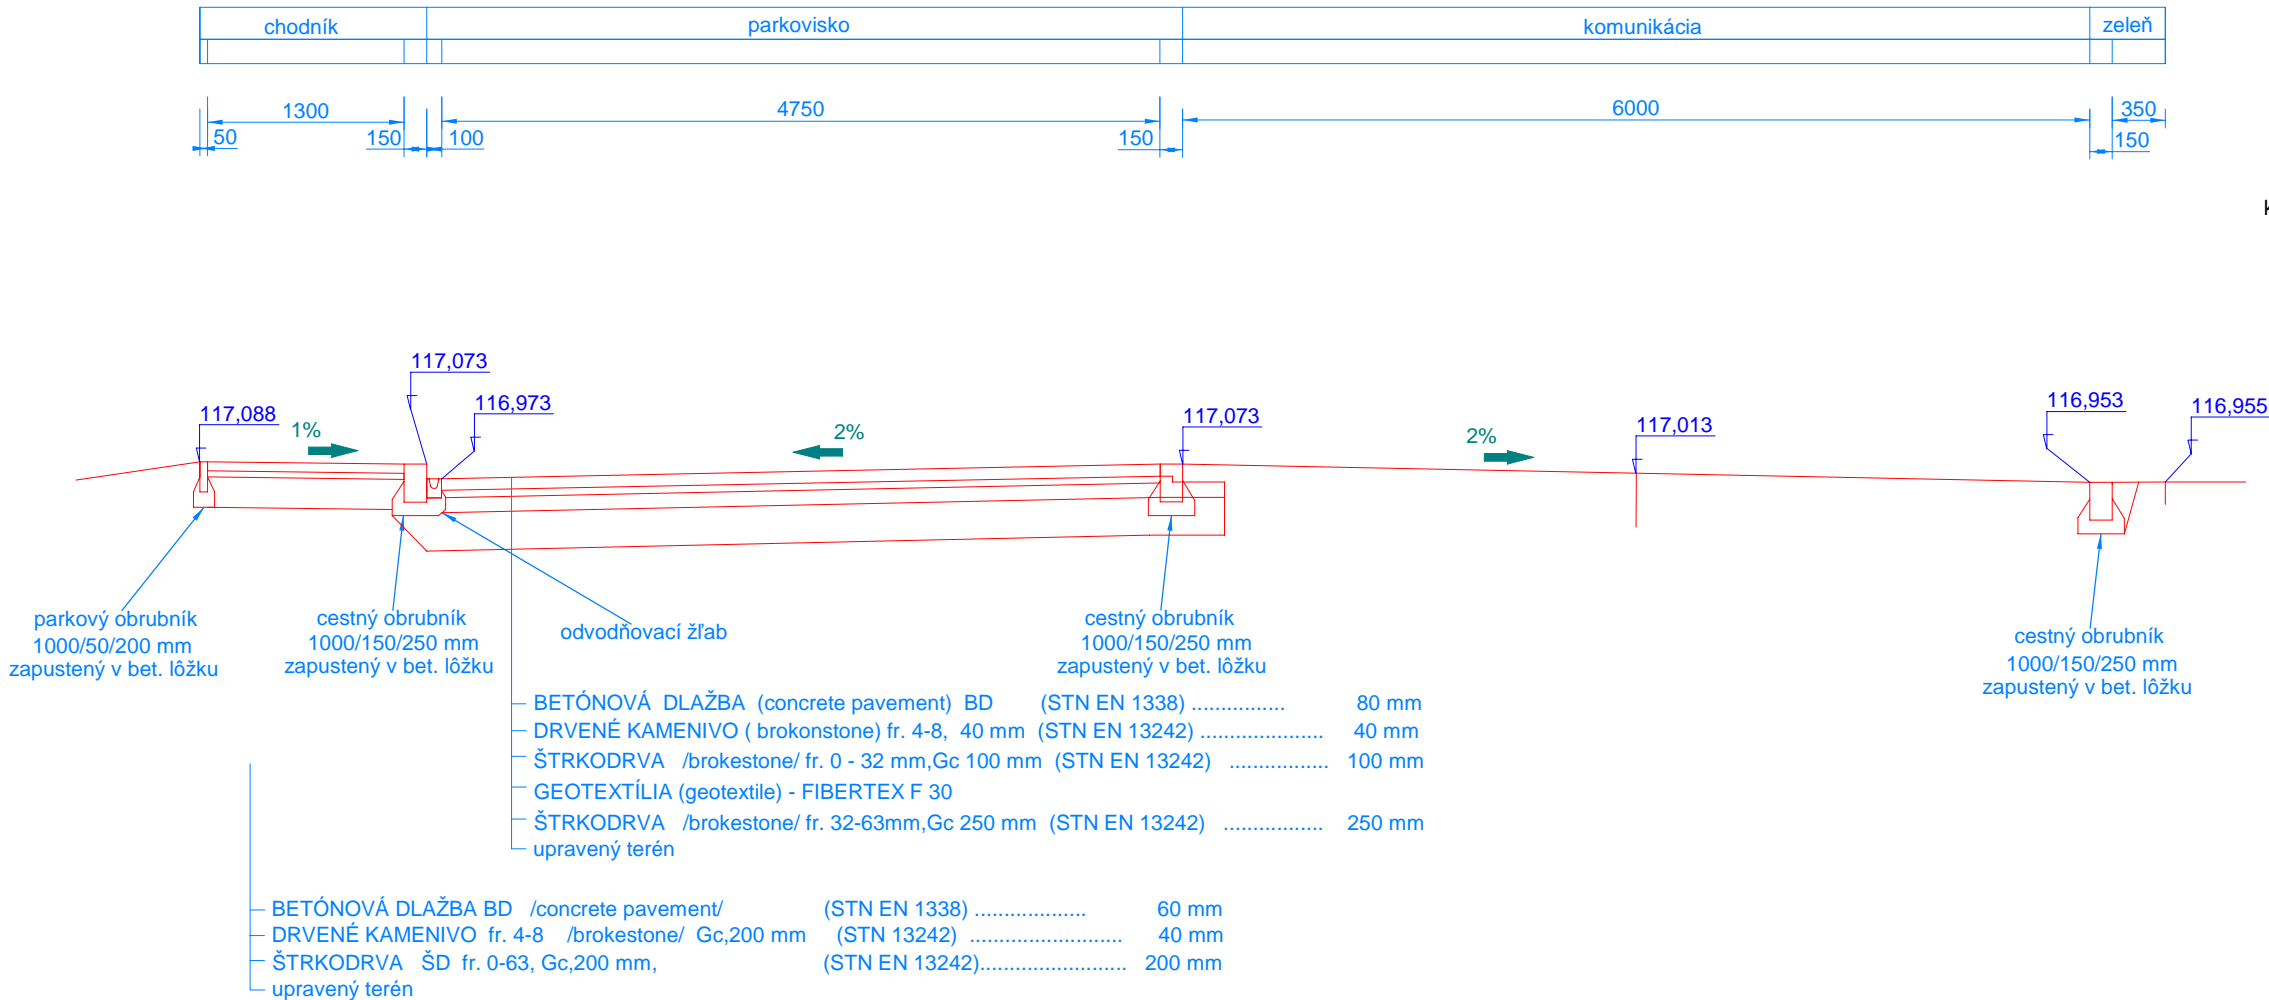


REZ B 4 - 4 , 150,0 m

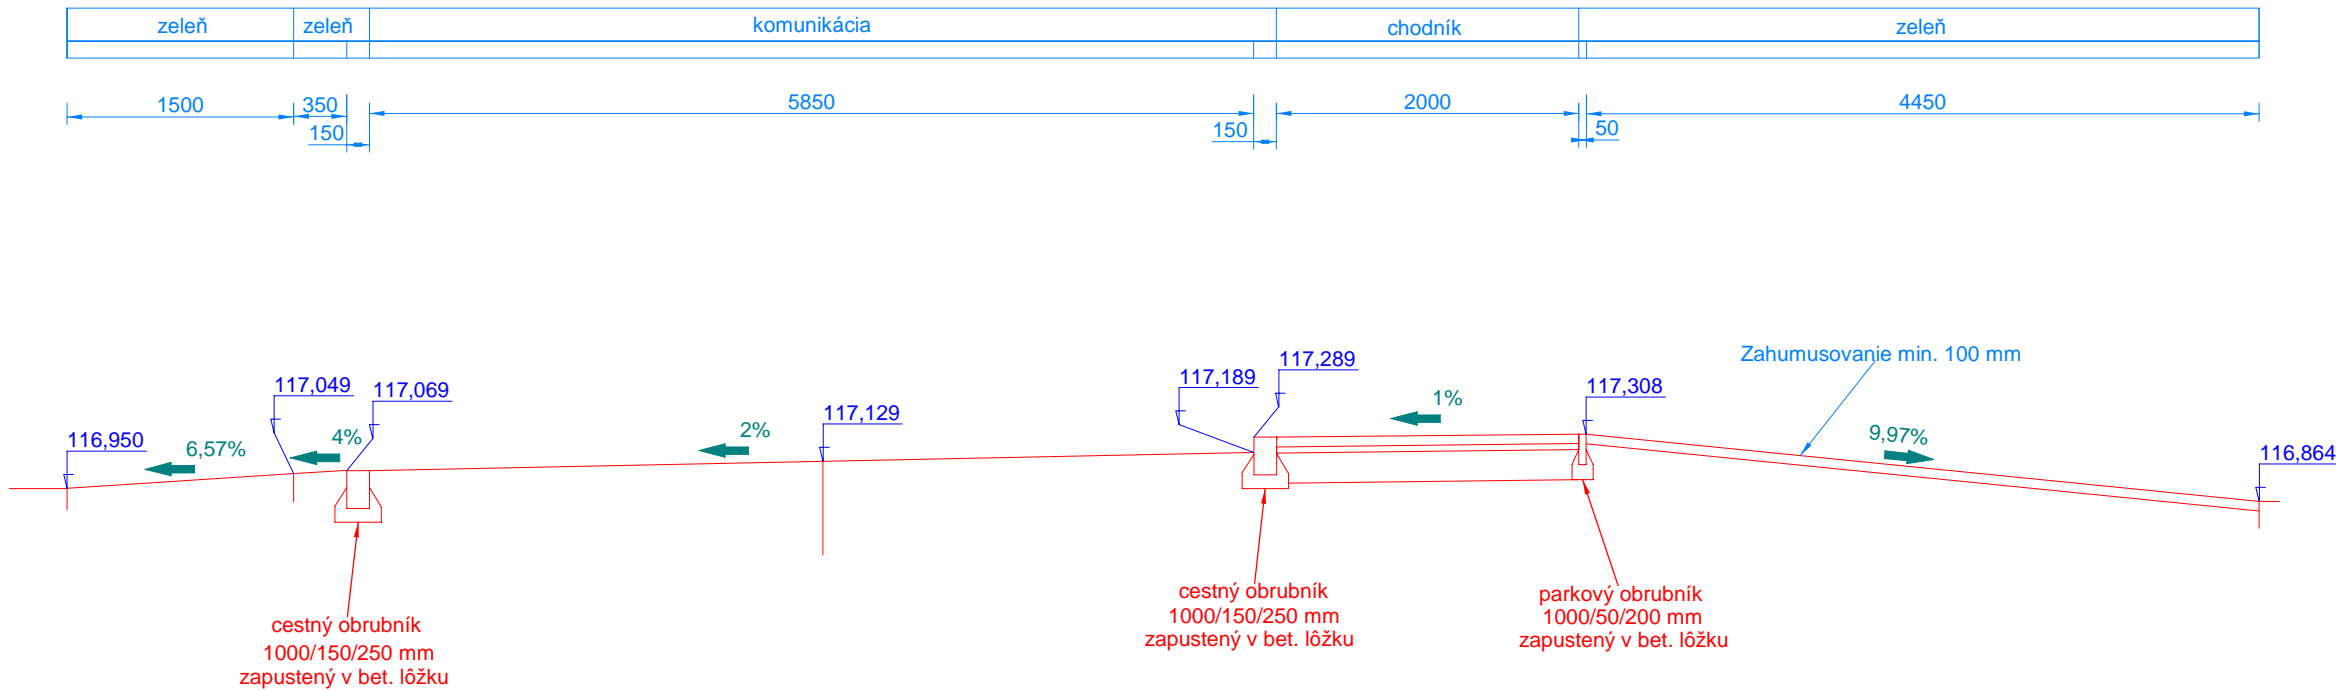


VZOR - OSADENIA CESTNÉHO OBRUBNÍKA

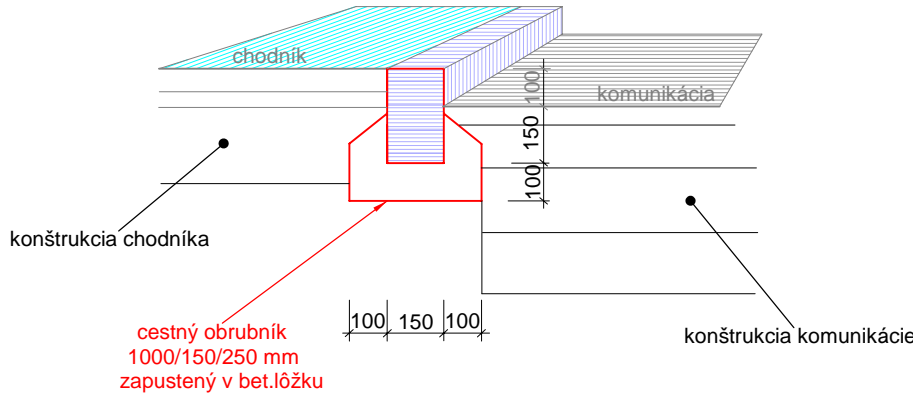


ULOŽENIE PARKOVÉHO OBRUBNÍKA

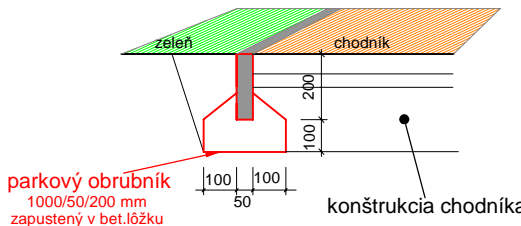


ULOŽENIE CESTNÉHO OBRUBNÍKA V ÚROVNI KOMUNIKÁCIE

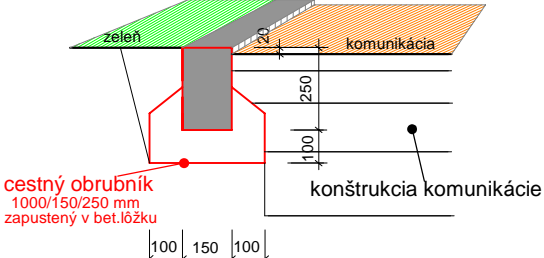

Bezbarierová porava - chodník

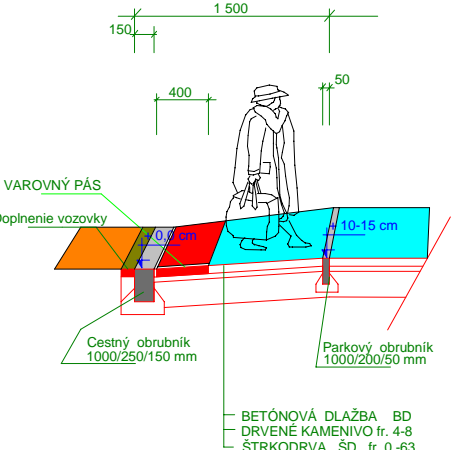

Vzorové príklady osadenia žlabu

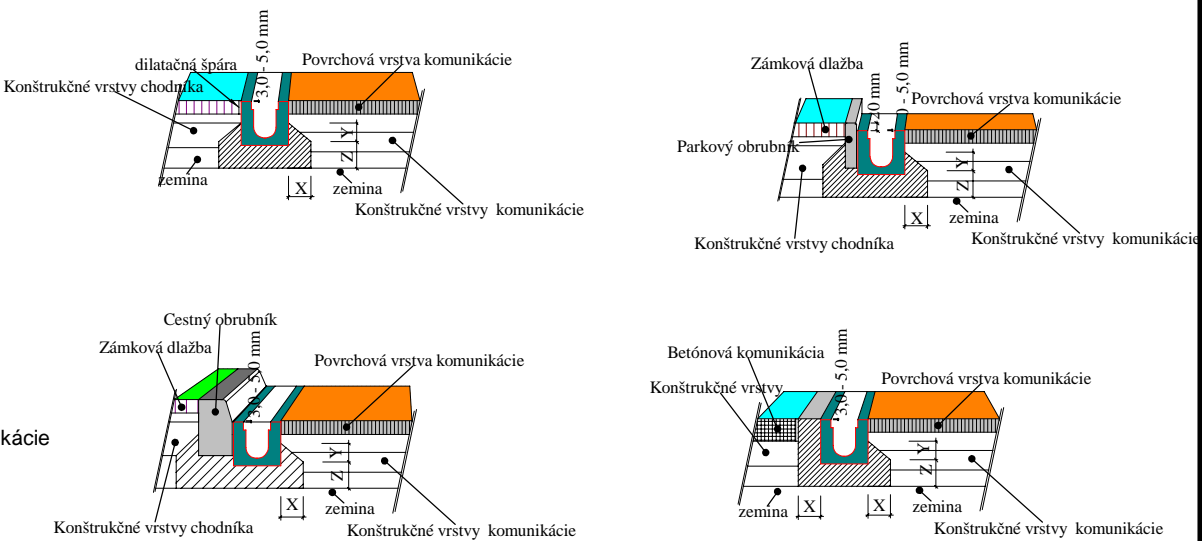

Projekt pre stavebné povolenie

Stavba Building

IBV "Almabéli Dulo" s technickou vybavenosťou

Stav. objekt Part building

SO 02 Pozemné komunikácie

Investor Investor building

Obec Vydrany

Obecný úrad

Vydrany č. 71

Hlavný projektant Chief designer

Miesto stavby Area

Vydrany

k.ú. Veľké Blahovo, p.č. 734, 508

Projektant časti Executor part

DOPRAVA ROADS

K.Z. Projekt, s.r.o.

kzproject@wmx.sk

0918 371 959

Topolnica 28

925 92 Topolnica

Zodpov. projektant Approved by

Ing. Zoltán ZEMAN, a. i.

Vypracovali Originated by and patting

Ing. Zoltán ZEMAN, Martin Zeman

Vzorové rezy

č. výkresu DRWG No.

04

Stupeň Level	Archívne číslo	Objekt Part No.	Profesia	Formát: Size	Revízia
D - SP	117 - 2015 - KZ	SO 02	DOPRAVA	600/297 mm	

Podľa zákona o autorských právach je bez súhlasu autora zakázané akékoľvek šírenie alebo kopírovanie tohto projektu. Tento projekt je vypracovaný ako

PROJEKT PRE STAVEBNÉ POVOLENIE

Nepreberáme zodpovednosť za prípadné nedostatky pri jeho použití na iný ako tento účel.