

LEGENDA


- NAVRHOVANÝ PRÍVOD NN
- —

—

- AYKY—J 4x25mm2

— CYKY—J 5x16mm2

— CYKY—O 3x1,5mm2
- V CHRÁNIČKE SO ZAKRYTÍMVÝSTRAŽŇNOU FÓLIOU ČERVENEJ FARBY

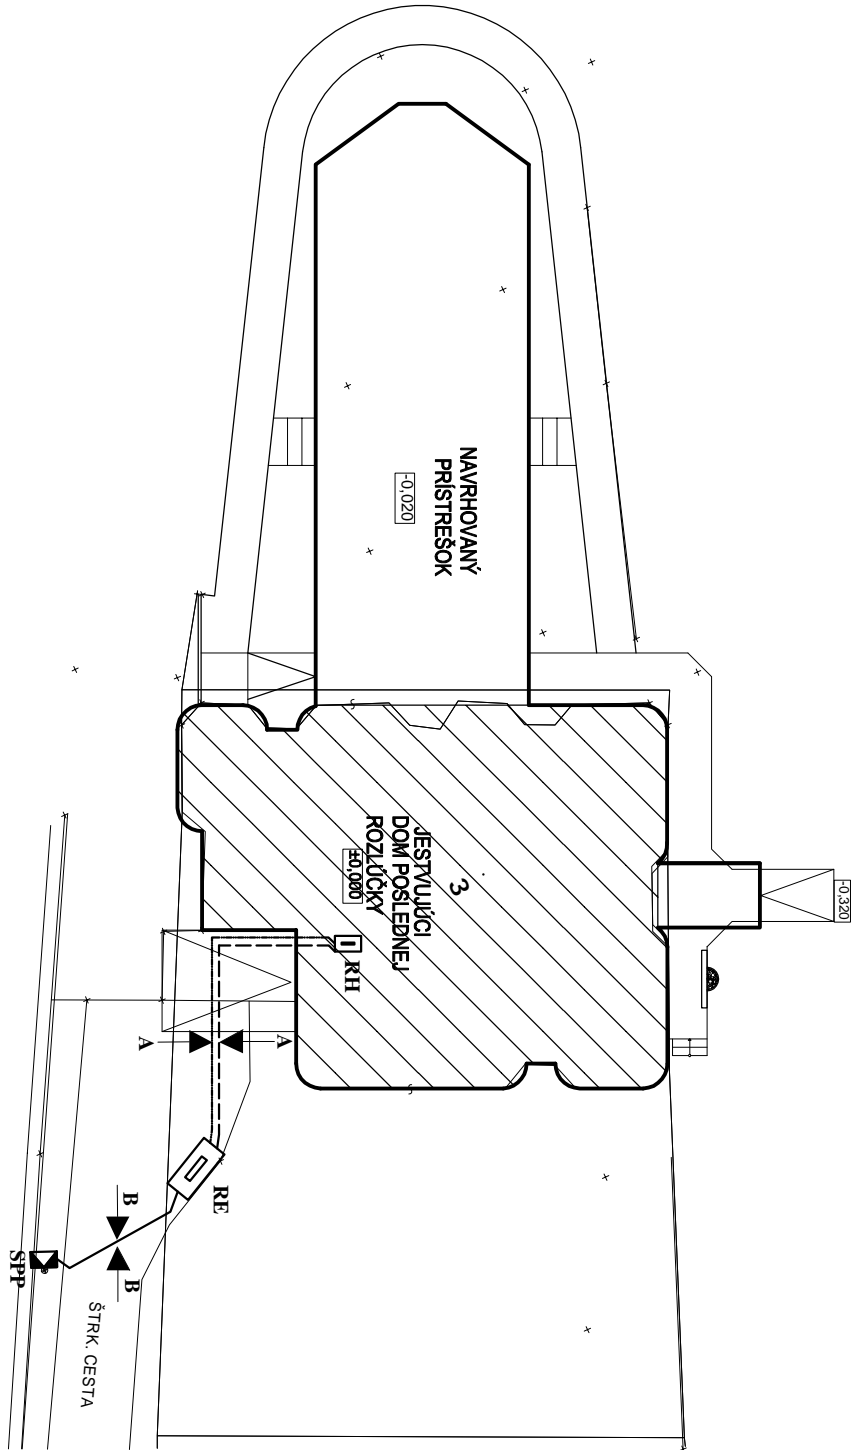

- RE

ELEKTROMEROVÝ ROZVÁDZAČ, RE1.0 Hasma/F403/W/LPN25B/3/P.O, 1t*2/B — 400V, TNC—S 50 Hz, str., IP44/20, do 63A, 35mm2
- RH

HLAVNÝ ISTIACI ROZVADZAČ.
- SP


POISTKOVÁ SKRIŇA NA STLPE
- Napätiová sústava 3 PEN/N+PE 50Hz 230V/400V/TNC—S
- Ochrana pred úrazom elektrickým prúdom v zmysle STN 33 2000—4—41
- 411 ochranné opätrenie:
- 411.2 požiadavky na na základnú ochranu
- 411.3 požiadavky na ochranu pri poruche
- 411.3.1 ochranné uzemnenie a pospájanie
- 411.3.2 samočinné odpojenie pri poruche
- 411.4 systém TN
- 415 doplnková ochrana
- 415.1 doplnková ochrana — prúdový chránič
- Vonkajšie vplyvy sú určené v zmysle STN 33 2000—5—51
- viď. Protokol o určení vonkajších vplyvov 1.2

SADA Č.:



STUPEŇ DOKUMENTÁCIE:	DOKUMENTÁCIA PRE STAVEBNÉ POVOLENIE			SAPORT S.r.o. 911 05 Trenčín tel. 0905/606801 web: www.saport.sk email: info@saport.sk		
STAVBA:	PRÍSTAVBA A PREŠTAVBA DOMU POSLEDNEJ ROZLIČKY PODOLIE					
PROFESIA:	Elektroinštalácia a ochrana pred bleskom					
ZODP. PROJ.:	Milan Garaj	VYPRACOVAL:	GARAJ			
OBJEDNÁVATEL:	obec PODOLIE					
MIESTO STAVBY:	PODOLIE, okres N.M. NAD VÁHOM, kraj TREŇČANSKY			ARCHÍV. Č.:		2016....
KATASTRÁLNE ÚZEMIE, PARCELA:	PODOLIE, par. č. 4	MIERKA:	1:300	DÁTUM:		05/2016
OBSAH VÝKRESU:	Situácia - elektrická prípojka NN			FORMÁT:		2xA4
				Č. VÝKRESU:		01

REZ A-A
TEREN

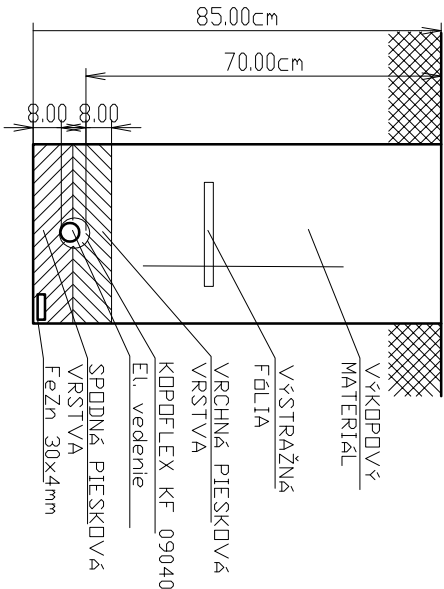

REZ B-B
KOMUNIKÁCIA

