


LEGENDA :

- FeZn d8mm
- FeZn d10mm
- SZ - SKUŠOBNÁ SVORKA
- SD - SVORKA NA PRÍPOJENIE K ODKVAPOVEJ RURE
- SS - SVORKA SPÁJACIA
- SK - SVORKA KRIŽOVÁ
- K0125 - INŠTALAČNÁ KRABICA ODBOČNÁ
- P0125 - POČÍTADLO ZASAHU BLESKOV

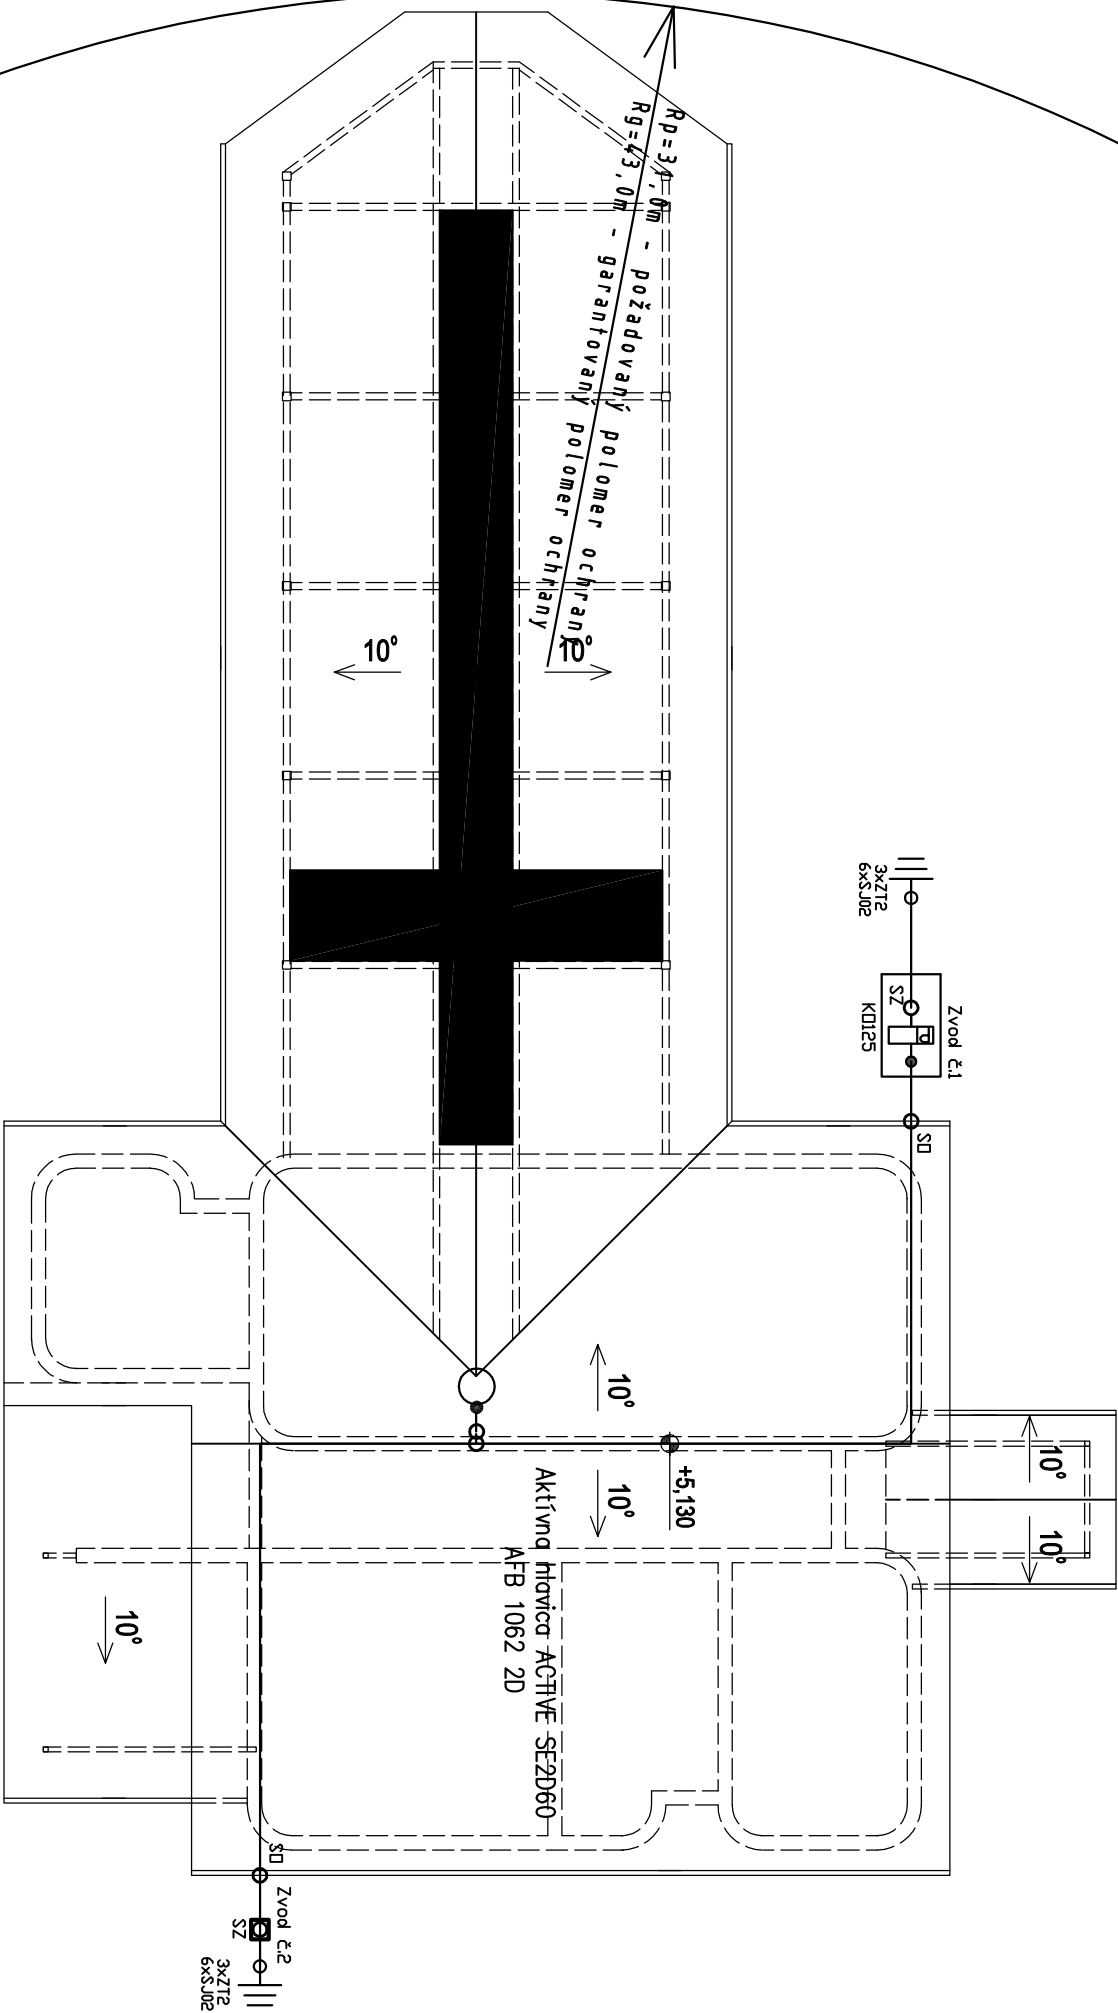

SADA Č.:

STUPEŇ DOKUMENTÁCIE:	DOKUMENTÁCIA PRE STAVEBNÉ POVOLENIE				SAPORT S.R.O.	
STAVBA:	PRÍSTAVBA A PREŠTAVBA DOMU POSLEDNEJ ROZLIČKY PODOLIE				911 05 Trenčín	
PROFESIA:	Elektroinštalácia a ochrana pred bleskom				tel. 0905/606801	
ZODP. PROJ.:	Milan Garaj	VYPRACOVAL:		GARAJ	web: www.saport.sk	
OBJEDNÁVATEL:	obec PODOLIE				email: info@saport.sk	
MIESTO STAVBY:	PODOLIE, okres N.M. NAD VÁHOM, kraj TRENČIANSKY				ARCHIV. Č.:	2016....
KATASTRÁLNE ÚZEMIE, PARCELA:	PODOLIE, par. č. 4	MIERKA:		1:150	DÁTUM:	05/2016
OBSAH VÝKRESU:	Pôdorys strechy - ochrana pred bleskom				FORMÁT:	2xA4
					Č. VÝKRESU:	05