R1.1

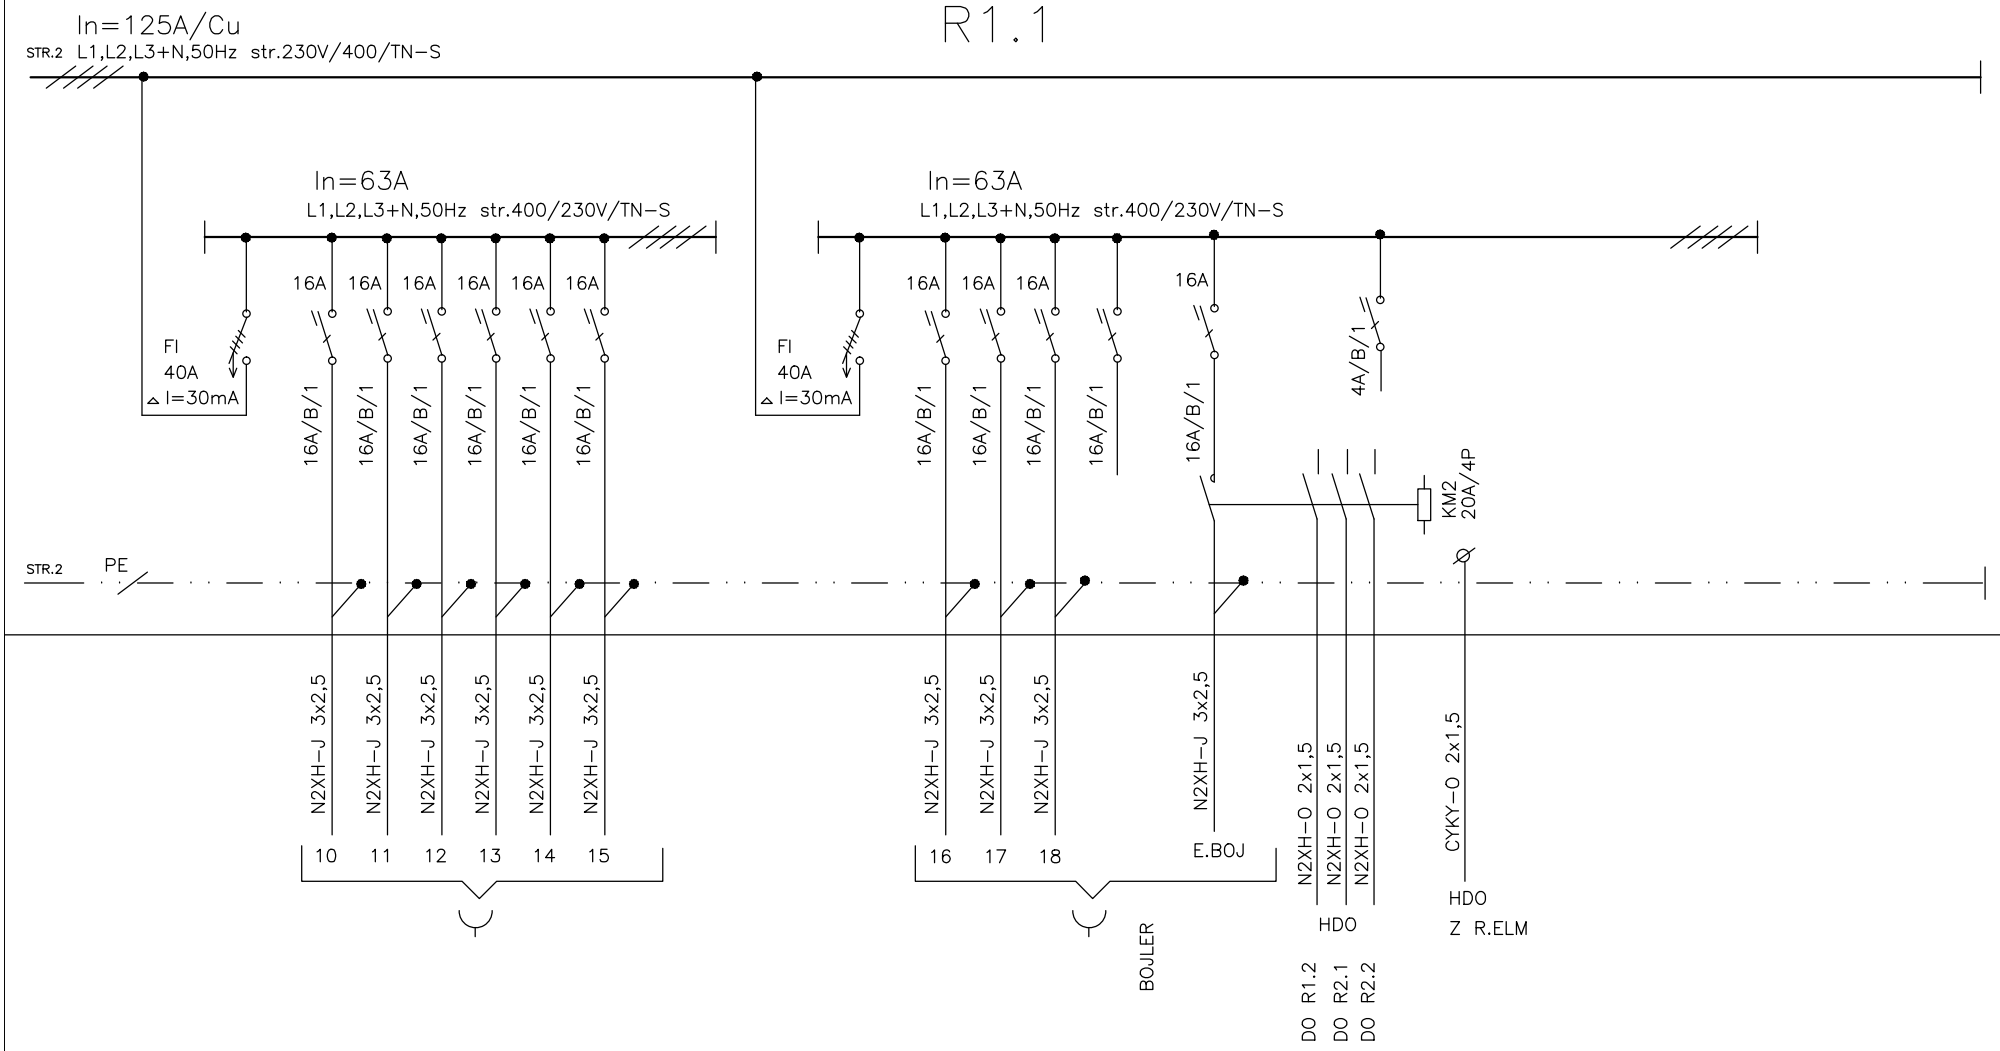

PROJEKT PRE REALIZÁCIU NENAHRÁDZA A DODÁVATELSKÚ PD

INVESTOR: FINANČNÉ RIADITELSTVO SLOVENSKEJ REPUBLIKY, LAZOVNÁ 63 , 974 01 BANSKÁ BYSTRICA	OBSAH: ROZVADZAC- R1.1	REELPRO s.r.o Tbiliská 13, 831 06 Bratislava reelpro.office@gmail.com	ZODPOVEDNÝ PROJEKTANT: ING. ANDREJ REPKA	STR.3
OBJEKT: PCÚ ŠTÚROVO - REKONŠTRUKCIA SO 01 OBJEKT COLNÉHO ÚRADU	ZÁK. ČÍS.	DATUM : 10/2014	PROFESIA: ELEKTRO	