


In=63A/Cu  
L1,L2,L3+N,50Hz str.230V/400/TN-S

R2.2

STR.2

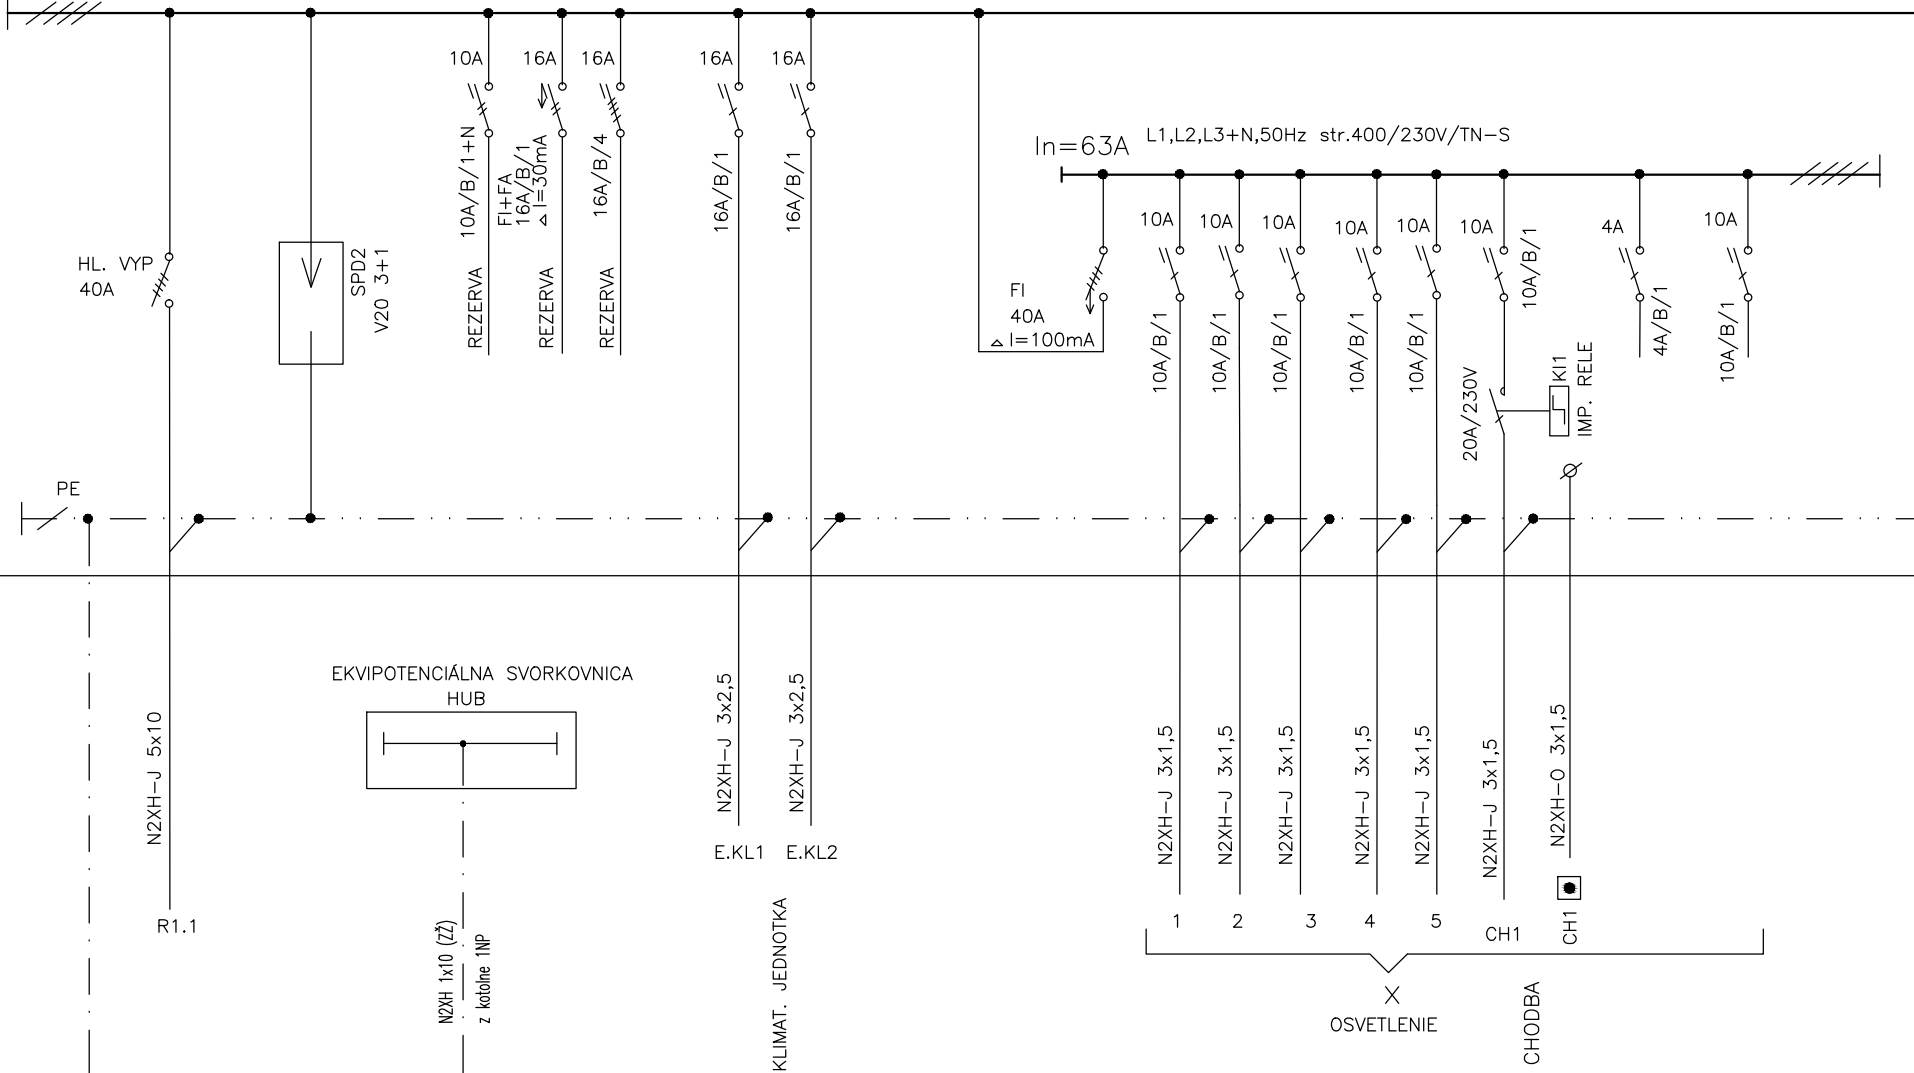

PROJEKT PRE REALIZÁCIU NENAHRÁDZA A DODÁVATELSKÚ PD

INVESTOR	FINANČNÉ RIADITELSTVO SLOVENSKEJ REPUBLIKY, LAZOVNÁ 63, 974 01 BANSKÁ BYSTRICA	OBSAH	ROZVADZAC- R2.2	REELPRO s.r.o	ZODPOVEDNÝ PROJEKTANT	ING. ANDREJ REPKA	STR.1
OBJEKT	PCÚ ŠTÚROVO - REKONŠTRUKCIA SO 01 OBJEKT COLNÉHO ÚRADU	ZAK. ČÍS.	DATUM : 10/2014	Tbiliská 13, 831 06 Bratislava reelpro.office@gmail.com	PROFESIA	ELEKTRO	