




**REZ B - E**

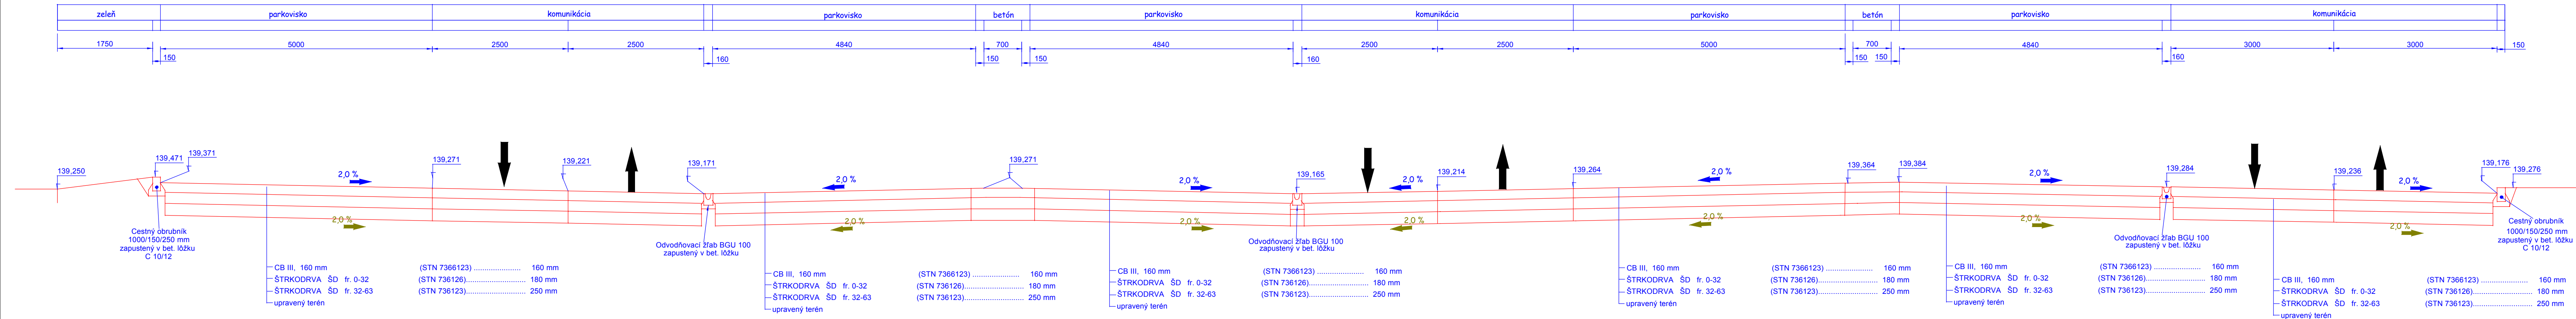


## REZ C - C

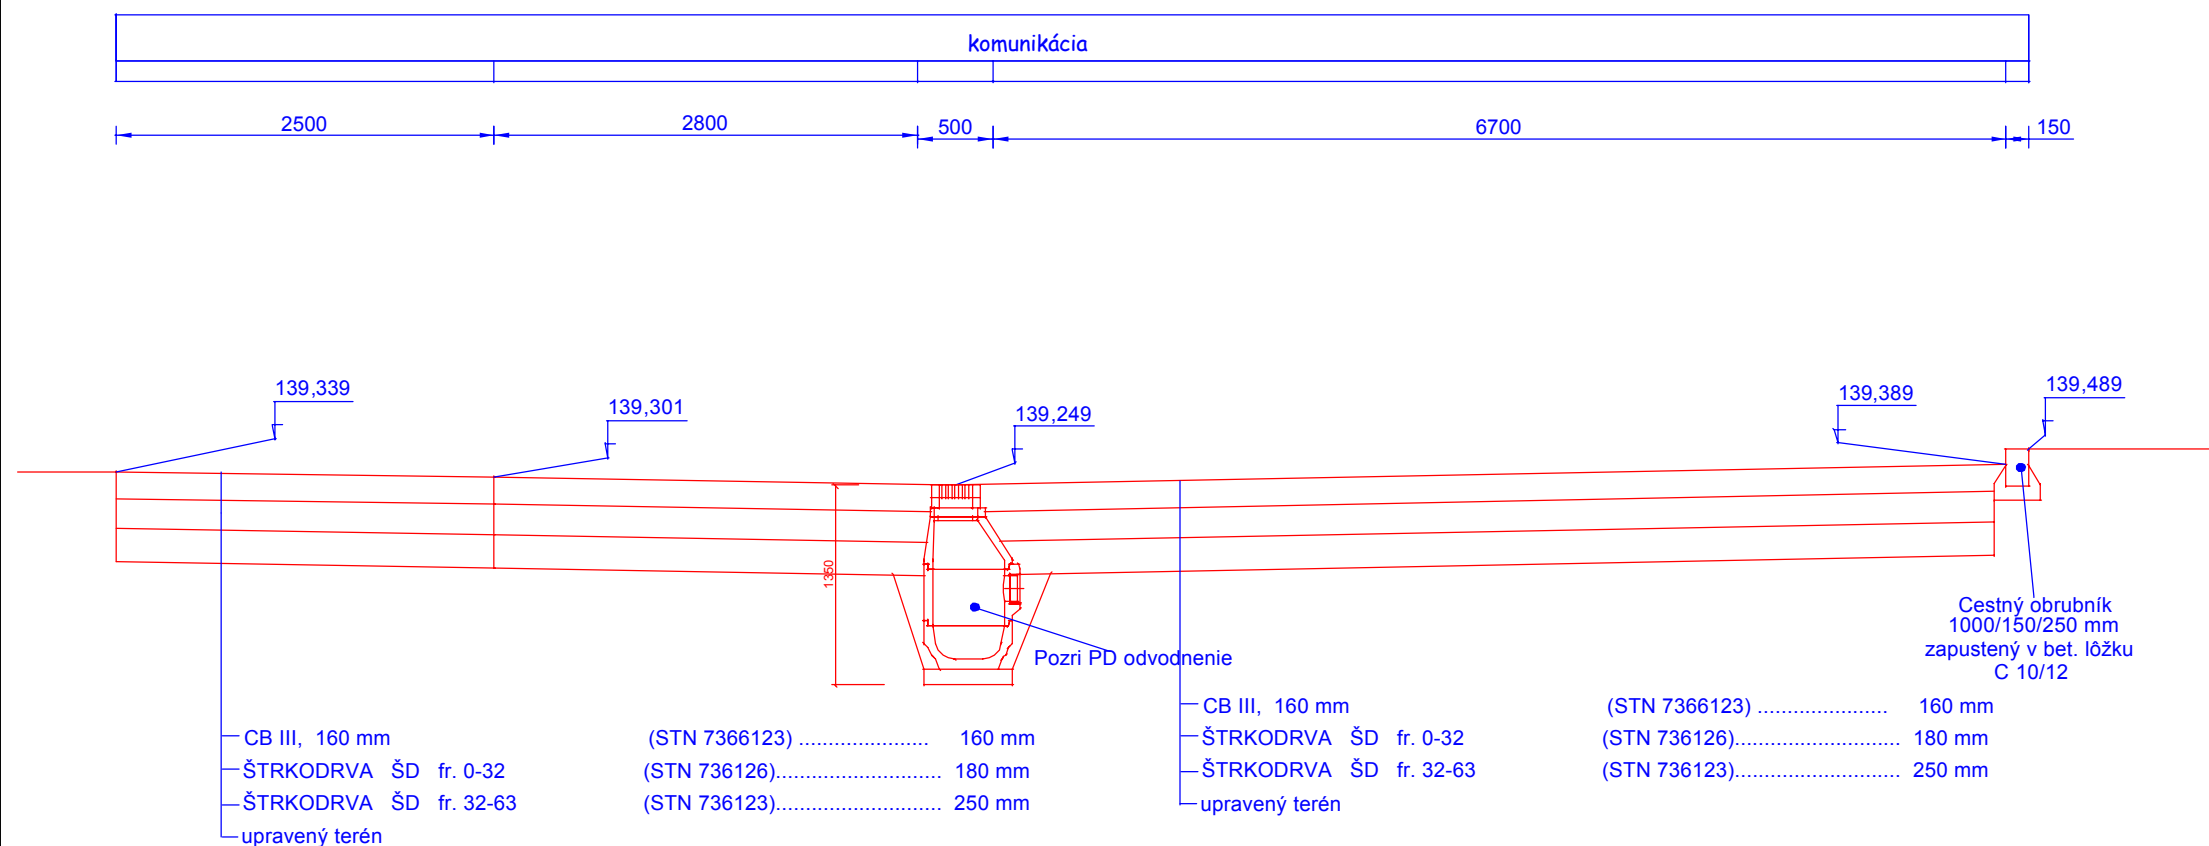


### ULOŽENIE PARKOVÉHO OBRUBNÍKA

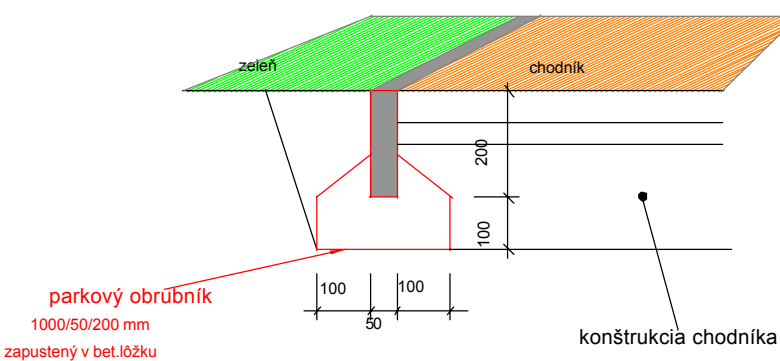


## ULOŽENIE CESTNÉHO OBRUBNÍKA V ÚROVNI KOMUNIKÁCIE

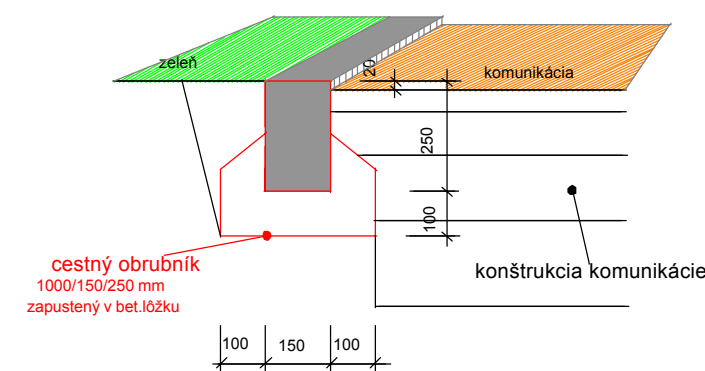


**VZOR -**  
**OSADENIA CESTNÉHO OBRUBNÍKA**

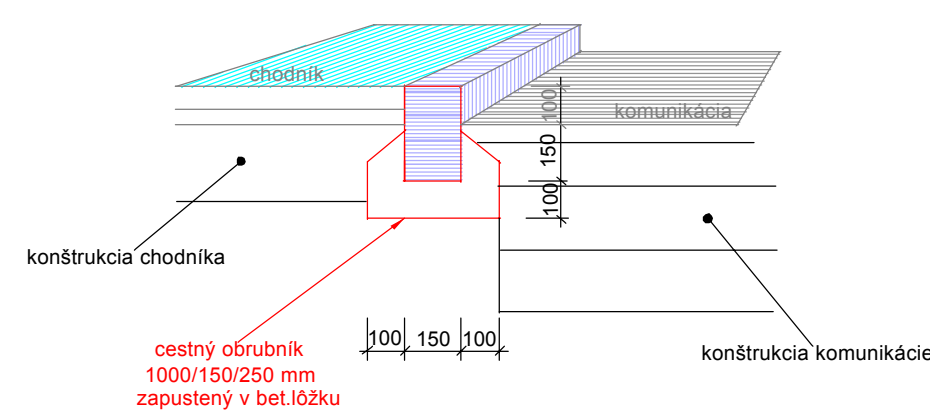


### Vzorové príklady osadenia žľabu

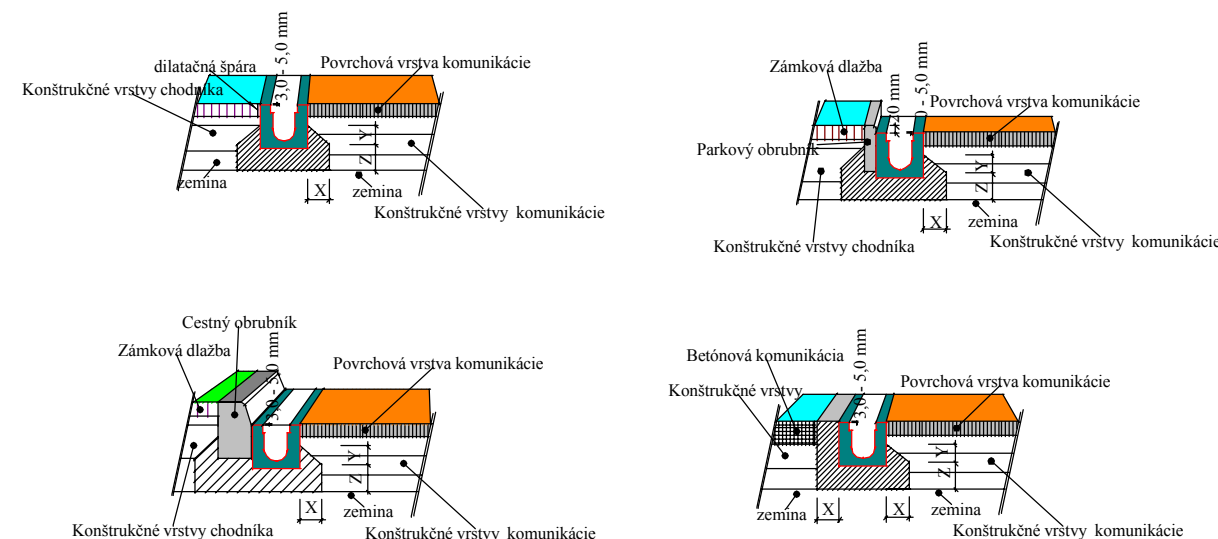

ZMENA:	c		MENO:		DATUM:		PODPIS:	
	b							
	a							

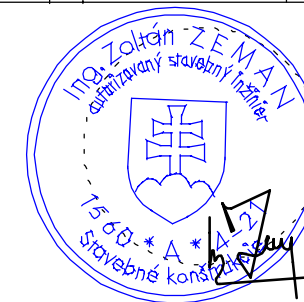

PARE C.

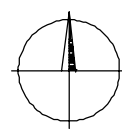

INVESTOR	FINANČNÉ RIADITEĽSTVO SLOVENSKEJ REPUBLIKY, LAZOVNA 63, 974 01 BANSKA BYSTRICA		
NAZOV STAVBY	COLNY URAD NITRA		
MIESTO/C. PARCELY	NITRA, UL. PRIEMYSELNA 5, PARC. ČÍSLO 3970, K.U. NITRA		
AUTORI	STUDIO B52, S.R.O., KONOPNA 52, 821 05 BRATISLAVA II, TEL.: +421 (0) 2 38 100 308, OFFICE@B52.SK		
GP	STUDIO B52, S.R.O., KONOPNA 52, 821 05 BRATISLAVA II, TEL.: +421 (0) 2 38 100 308, OFFICE@B52.SK		
HIP	ING. JAN LUKÁČ, STUDIO B52, S.R.O., KONOPNA 52, 821 05 BRATISLAVA II, TEL.: +421 (0) 2 38 100 308, OFFICE@B52.SK		
ZODP. PROJEKTANT	ING. ARCH. MICHAL LANG, STUDIO B52, S.R.O., KONOPNA 52, 821 05 BA II, TEL.: +421 (0) 2 38 100 308, OFFICE@B52.SK		
VYPRACOVAL	ING. ZOLTÁN ZEMAN, a.l., Martin Zeman	FORMAT	1000x287 mm
CÁST PD	DOPRAVA	MIERKA	1:50
PS, SO	SO 04 Rekonštrukcia spevnených plôch a parkoviska	DATUM	02/2014
OBSAH VYKRESU	VZOROVÉ PRIEČNE REZY	STUPEN	D-SP
			C. V.

Podľa zákona o autorských právach je bez súhlasu autora zakázané akékoľvek šírenie alebo kopírovanie tohto projektu. Tento projekt je vypracovaný ako PROJEKT PRE STAVEBNÉ POVOLENIE. Nepreberáme zodpovednosť za jeho použitie na iný ako tento účel.