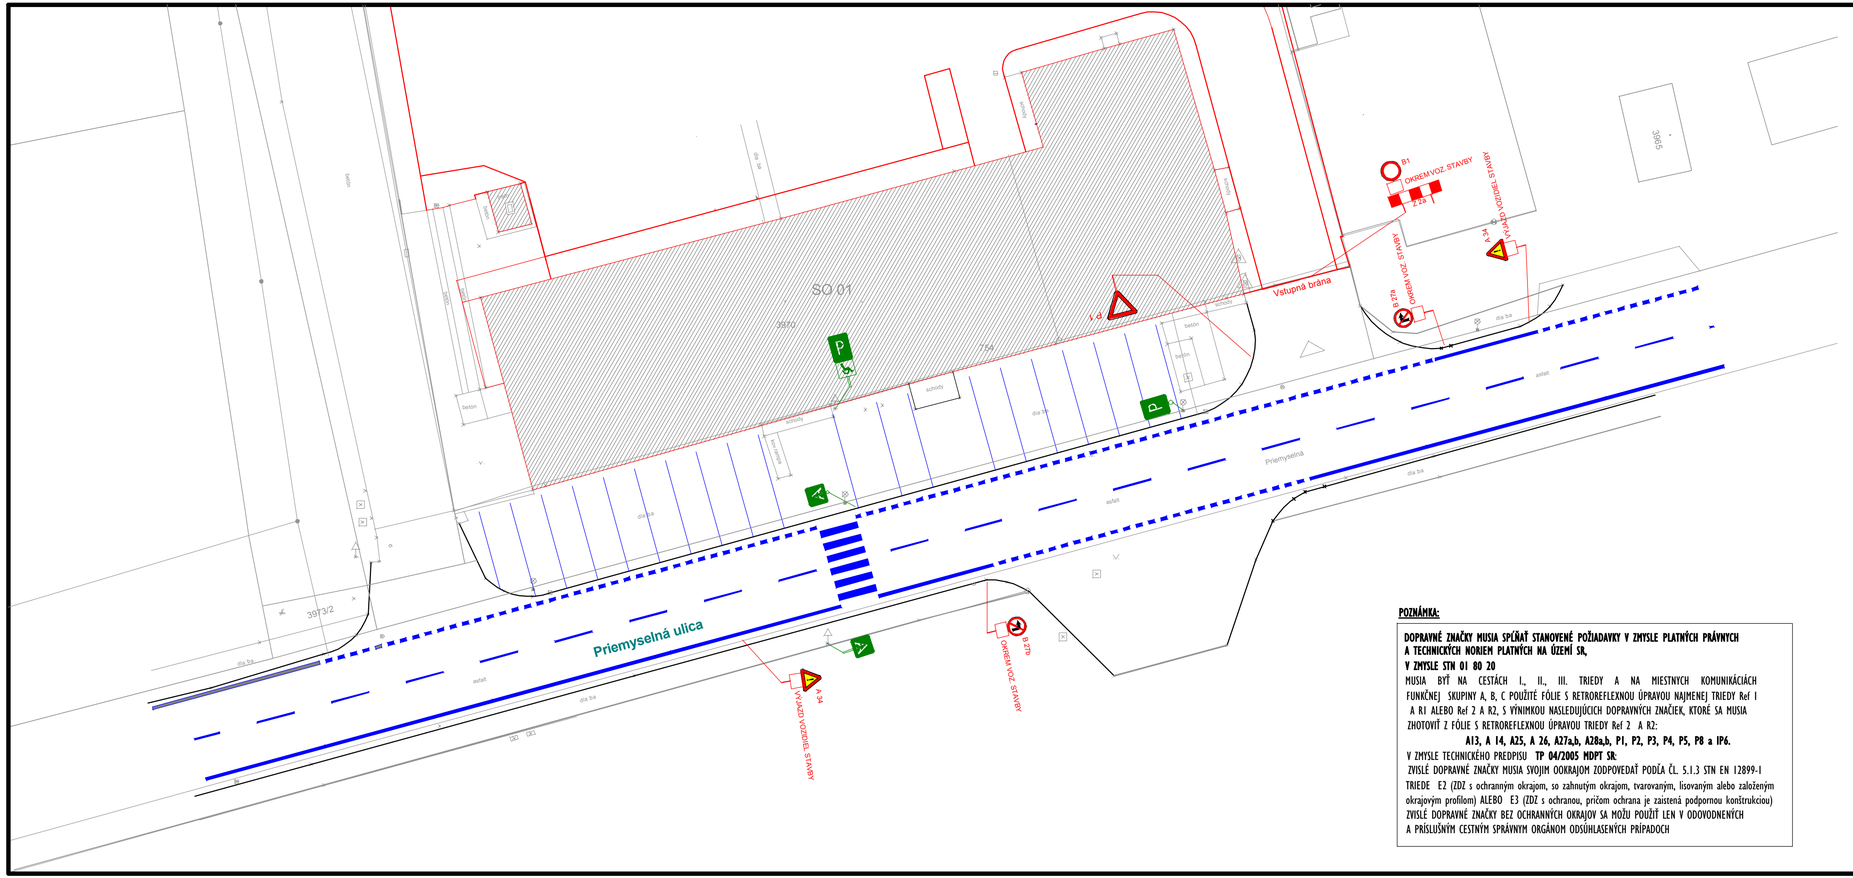

Súpis použitých dopravných značiek:

B 27b OKREM VOZ. STAVBY	1 ks
B1 OKREM VOZ. STAVBY Z 28	1 ks
A 34 VÝJAZD VOZIDIEL STAVBY	2 ks
B 27a OKREM VOZ. STAVBY	1 ks

Doporučený Výrobca dopravného značenia

MOBILITA servis, s.r.o.
Technická 6, Bratislava
tel: 02/436 35 357
tel: 0905 324 652
mail: mobilita.ba@mobilita.sk

Legenda:

- B 27a — navrhované zvislé dopravné značenie
- pôvodné zvislé dopravné značenie
- pôvodné vodorovné dopravné značenie

ZMENA:		MENO:	DÁTUM:	PODPIS:
	c			
	b			
	a			

Ing. Zoltán ZEMAN autorizovaný stavebný inžinier 1500 * A * A-21 stavebné konštrukcie

PARE Č.

1:200
0 200 400

POZNÁMKA:

DOPRAVNÉ ZNAČKY MUSIA SPĹŇAŤ STANOVENÉ POŽIADAVKY V ZMYSLE PLATNÝCH PRÁVNYCH A TECHNICKÝCH NORIEM PLATNÝCH NA ÚZEMÍ SR, V ZMYSLE STN 01 80 20

MUSIA BYŤ NA CESTÁCH I., II., III. TRIEDY A NA MIESTNYCH KOMUNIKÁCIÁCH FUNKČNEJ SKUPINY A, B, C POUŽITÉ FÓLIE S RETROREFLEXNOU ÚPRAVOU NAJMENEJ TRIEDY Ref 1 A R1 ALEBO Ref 2 A R2, S VÝNIMKOU NASLEDUJÚCICH DOPRAVNÝCH ZNAČIEK, KTORÉ SA MUSIA ZHOTOVIŤ Z FÓLIE S RETROREFLEXNOU ÚPRAVOU TRIEDY Ref 2 A R2:

A13, A 14, A25, A 26, A27a,b, A28a,b, P1, P2, P3, P4, P5, P8 a IP6.

V ZMYSLE TECHNICKÉHO PREDPISU **TP 04/2005 MDPT SR:**

ZVISLÉ DOPRAVNÉ ZNAČKY MUSIA SVOJIM OOKRAJOM ZODPOVEDAŤ PODĽA ČL. 5.1.3 STN EN 12899-1 TRIEDE E2 (ZDZ s ochranným okrajom, so zahnutým okrajom, tvarovaným, lisovaným alebo založeným okrajovým profilom) ALEBO E3 (ZDZ s ochranou, pričom ochrana je zaistená podpornou konštrukciou)

ZVISLÉ DOPRAVNÉ ZNAČKY BEZ OCHRANNÝCH OKRAJOV SA MOŽU POUŽIŤ LEN V ODOVODNENÝCH A PRÍSLUŠNÝM CESTNÝM SPRÁVNYM ORGÁNOM ODSÚHLASENÝCH PRÍPADOCH

INVESTOR	FINANCNE RIADITELSTVO SLOVENSKEJ REPUBLIKY, LAZOVNA 63 , 974 01 BANSKA BYSTRICA		
NAZOV STAVBY	COLNY URAD NITRA		
MIESTO/C. PARCELY	NITRA, UL. PRIEMYSELNA 5, PARC. CISLO 3970, K.U. NITRA		
AUTORI	STUDIO BS2. S.R.O., KONOPNA 52, 821 05 BRATISLAVA II, TEL: +421 (0) 2 38 100 308, OFFICE@BS2.SK		
GP	STUDIO BS2. S.R.O., KONOPNA 52, 821 05 BRATISLAVA II, TEL: +421 (0) 2 38 100 308, OFFICE@BS2.SK		
HIP	ING. JAN LUKAC, STUDIO BS2, S.R.O., KONOPNA 52, 821 05 BRATISLAVA II, TEL: +421 (0) 2 38 100 308, OFFICE@BS2.SK		
ZODP. PROJEKTANT	ING. ARCH. MICHAL LANG, STUDIO BS2. S.R.O., KONOPNA 52, 821 05 BA II, TEL: +421 (0) 2 38 100 308, OFFICE@BS2.SK		
VYPRACOVAL	ING. ZOLTÁN ZEMAN, a.i., Martin Zeman	FORMAT	800/297 mm
CAST PD	DOPRAVA	MIERKA	1:250
PS, SO	SO 04 Rekonštrukcia spevnených plôch a parkoviska	DATUM	02/2014
OBSAH VYKRESU	Dopravné značenie počas výstavby	STUPEŇ D-SP	C. V. 06