


ÚZEMÍ OBCE
POVRCH ÚZEMÍ
ČÍSLO PARCELNI
VZDÁL. OBJEKTU A SMEROVÝCH LOMU
OZNAČENÍ VROHOLOVÝCH BODU

NITRA				
PARKOVISKO				
2.17	8.85	25.39	26.10	17.93
1.00				
25.15				

LEGENDA TYPU ČIAR
TERÉN
POTRUBIE

MIERKA 1:500/100

SO 06 POŽIARNÝ VODOVOD

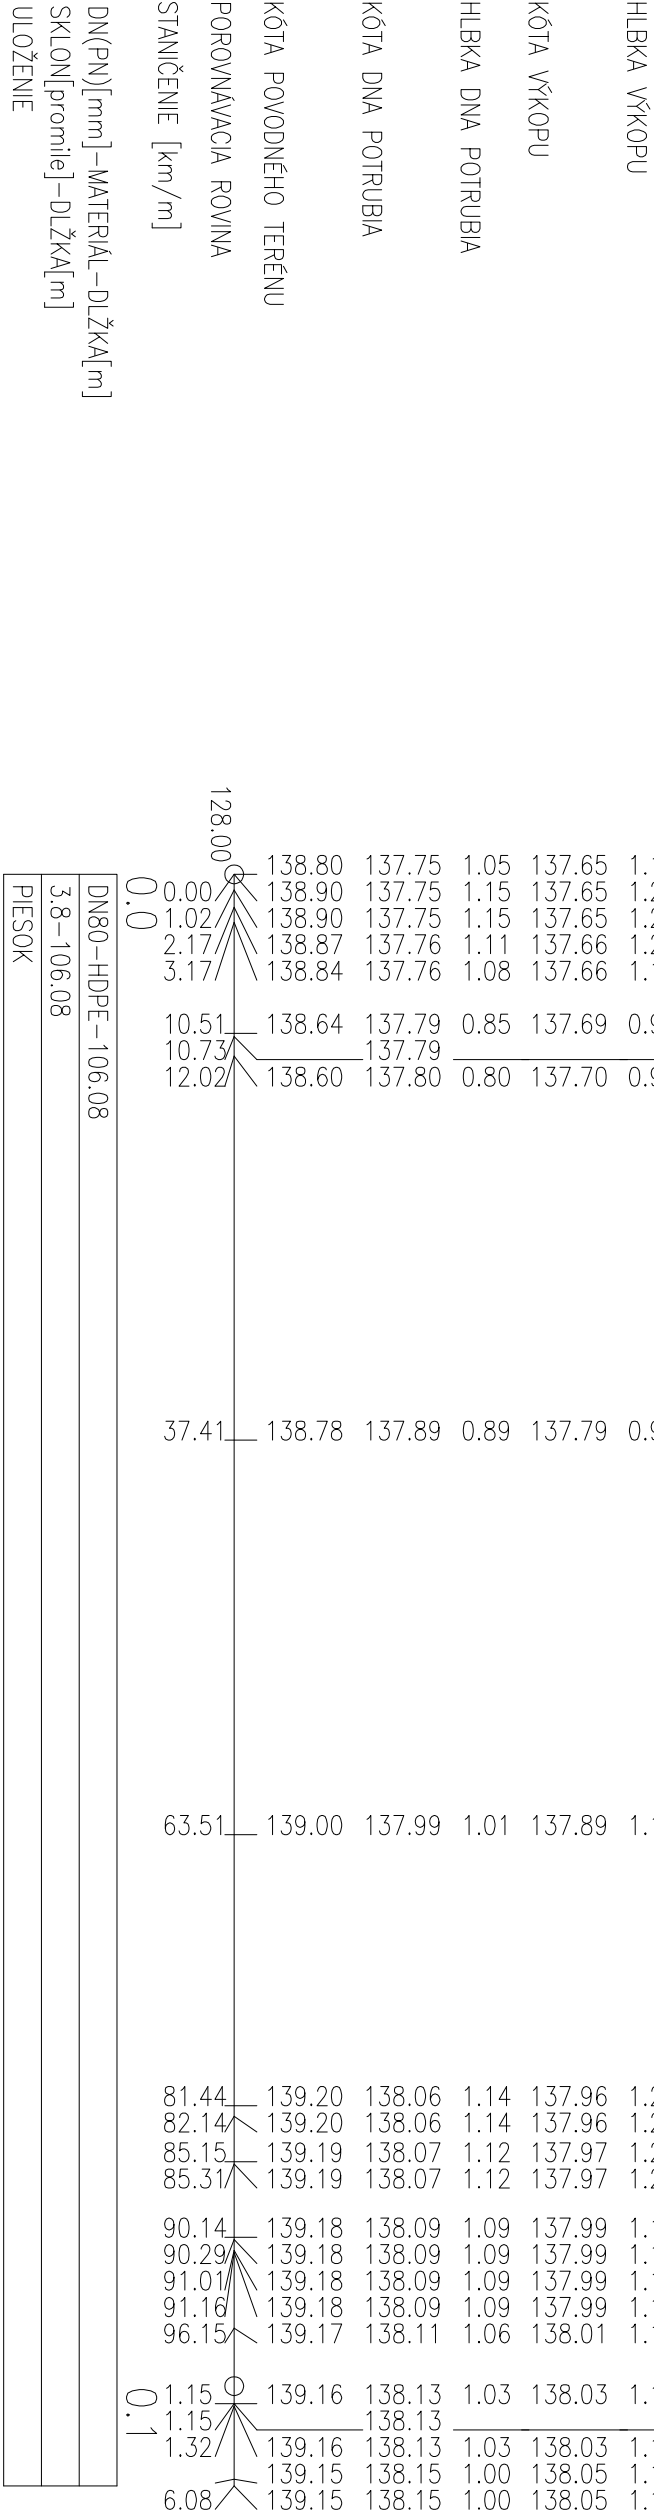

Všetky rozmery kontrolovať na stavbe !!!
TÁTO DOKUMENTÁCIA JE DUŠEVNÝM MAJETKOM AUTOROV A JEJ
POUŽITIE PODLEHÁ AUTORSKÉMU ZÁKONU.

ZMENA:		MENO:		DÁTUM:		PODPIS:	
c	b	a					

PARÉ Č.

±0,000 = 139,19 m n. m. Výškový systém BaIt p.v.

INVESTOR	FINANČNÉ RADISTESTVO SLOVENSKEJ REPUBLIKY, LAZOVNÁ 63 , 974 01 BANSKÁ BYSTRICA		
NAZOV STAVBY	COLNÝ ÚRAD NITRA		
MESTO/Č. PARCELY	NITRA, UL. PRÍEMYSLEVNÁ 5, PARC. ČÍSLO 3970, K.Ú. NITRA		
AUTORI	STUDIO B52, S.R.O., KONOPNÁ 52, 821 05 BRATISLAVA II, TEL: +421 (0) 2 38 100 308, OFFICE@B52.SK		
GP	STUDIO B52, S.R.O., KONOPNÁ 52, 821 05 BRATISLAVA II, TEL: +421 (0) 2 38 100 308, OFFICE@B52.SK		
HIP	ING. JÁN LUKÁČ, STUDIO B52, S.R.O., KONOPNÁ 52, 821 05 BRATISLAVA II, TEL: +421 (0) 2 38 100 308, OFFICE@B52.SK		
ZODP. PROJEKTANT	ING. OLGA LOGOJDA		
VYPRACOVAL	ING. OLGA LOGOJDA		
ČASŤ PD	SO 06 POŽIARNÝ VODOVOD		
PS, SO	POZDĹŽNÝ PROFIL		
OBSAH VÝKRESU	RP		
		FORMÁT	3 A4
		MIERKA	1:500/100
		DÁTUM	02.2014
		Č. V.	03