

KATASTRY	NITRA
PARCELNÉ ČÍSLO	3970
DRUH POVRCHU	PARKOVSKO
VZDIALENOSŤ ŠACHIET	16.49
OZNAČENIE ŠACHIET	

OZNAČENIE ŠACHIET

SMEROVÉ POMERY

LEGENDA TYPU ČIAR

TERÉN

POTRUBIE

MIERKA 1:200/100


SO 07 ODVODNENIE A ORL
VETVA "B"



Z.Ú. – NAPOJENIE NA RŠ4

ODVODŇOVACÍ ŽLAB

K.Ú. – NAPOJENIE VP5, VP4, VP3

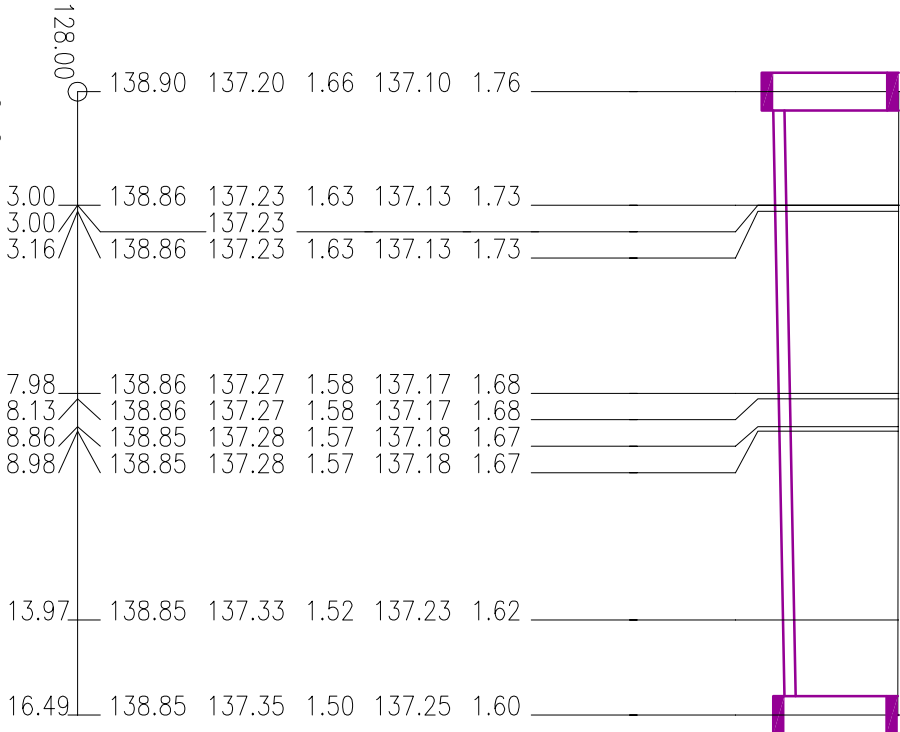

PROFIL[mm] – MATERIÁL – DŽŽKA[m]
SKLON[promile] – DLŽKA[m]
ULOŽENIE
KAPACITNÝ PRIETOK[l/s] – RYCHLOSŤ[m/s]

DN200 – PVC – 16.49
9.1 – 16.49
PIESOK
37.9 – 1.21

Všetky rozmery kontrolovať na stavbe !!!
TÁTO DOKUMENTÁCIA JE DUŠEVNÝM MAJETKOM AUTOROV A JEJ
POUŽITIE PODLEHA AUTORSKÉMU ZÁKONU.

ZMENA:									
c									
b									
a									

MENO:

DÁTUM:

PODPIS:

PARÉ Č.

±0,000 = 139,19 m n. m. Výškový systém Bolt p.v.

INVESTOR	FINANČNÉ RIADITELSTVO SLOVENSKEJ REPUBLIKY, LAZOVNÁ 63 , 974 01 BANSKÁ BYSTRICA
NÁZOV STAVBY	COLNÝ ÚRAD NITRA
MIESTO/Č. PARCELY	NITRA, UL. PREMYSELNÁ 5, PARC. ČÍSLO 3970, K.Ú. NITRA
AUTORI	STUDIO B52. S.R.O., KONOPNÁ 52, 821 05 BRATISLAVA II, TEL.: +421 (0) 2 38 100 308, OFFICE@B52.SK
GP	STUDIO B52. S.R.O., KONOPNÁ 52, 821 05 BRATISLAVA II, TEL.: +421 (0) 2 38 100 308, OFFICE@B52.SK
HIP	ING. JÁN LUKÁČ, STUDIO B52. S.R.O., KONOPNÁ 52, 821 05 BRATISLAVA II, TEL.: +421 (0) 2 38 100 308, OFFICE@B52.SK
ZODP. PROJEKTANT	ING. OLGA LOGOUDA
VYPRACOVAL	ING. OLGA LOGOUDA
ČASŤ PD	SO 07 ODVODNENIE A ORL
PS, SO	POZDĺžNY PROFIL - ODVODNENIE - VETVA B
OBSAH VÝKRESU	STUPEŇ RP
	Č. V. 04
	FORMÁT 2 A4
	MIERKA 1:200/100
	DÁTUM 02.2014