


LEGENDA BÚRACÍCH PRÁČ

- 3. ODSŤRANENIE ZASKLENNEJ STENY
- 4. VYBRÁNIE OKENNÉ KONŠTRUKCIE SPOLU S VÚTOR, A VONKAL, PARAPETOM
- 5. ODSŤRANENIE OCELOVEJ RAMPY S BETONOVÝM SCHODISKOM
- 6. ODSŤRANENIE JEŠT'VOUČIEHO ZABRAUDIA NA LÚDŽI
- 7. DEMONTÁŽ PÝVODNEHO OPLECHOVANIA ATIKY
- 8. VYBRÁNIE OCELOVEJ OKENNÉJ MREŽE
- 9. VYBRÁNIE PÝVODNEHO KERAMICKÉHO SOKLA
- 10. VYBRÁNIE PÝVODNÝCH VETRAČÍCH MREŽOK
- 11. PLASTOVÉ OKENNÉ KONŠTRUKCIE S IZOLAČNÝM DVOUSKLOM – RAM A KRÍDLO BIELEJ FARB
- 12. PLASTOVÉ BALKONOVÉ DVERE S IZOLAČNÝM DVOUSKLOM – RAM A KRÍDLO BIELEJ FARB
- 13. PLASTOVÁ ZASKLENÁ STĚNA S IZOLAČNÝM DVOUSKLOM – RAM A KRÍDLO BIELEJ FARB
- 14. NEREZOVÝ KOMIN
- 15. BRZOLUTOVÁ OMIETKA – OKROVÁ FARBA
- 16. BRZOLUTOVÁ OMIETKA – ČERVENOHNEDÁ FARBA

POZNÁMKA

PROJEKTANT NEMUSÍ ZODPOVEDNOSŤ ZA ZMENY USKUTOČNENÉ BEZ JEHO PRÍSOMNÉHO SOHLASU!  
PRED REALIZÁCIU VŠETKY ROZMERY PREMERAŤ NA STAVE!  
FOTOVATEL JE POVINNÝ O ZISTENÝCH CHYBÁCH V DOKUMENTÁCIÍ NEODKLADNE INFORMOVAŤ PROJEKTANTA!  
VŠETKY STAVEBNÉ ÚPRAVY PREVIESTI PO ODSÚHLASENÍ PROJEKTANTOM STAVBY A HIP!  
PRED REALIZÁCIU A VÝROBU DODATOČNE OSADZANÝCH PRVKOV VŠETKY ROZMERY PREMERAŤ NA STAVE A UPRAVIŤ A SKOORDINOVAŤ SOUVISIACE ROZMERY!  
TATO DOKUMENTÁCIA NENAHRAĐA VÝROBNÚ DOKUMENTÁCIU DODÁVATEĽA!  
VÝROBNÁ DOKUMENTÁCIA DODÁVATEĽA MUSÍ BYŤ ODSÚHLASENÁ PROJEKTANTOM (REALIZOVANÉ DETAILY, SKLADBY HMOTÍ) I PODROBNOSTI NEUVEDENÉ V PD SA MUSIA VYKONÁŤ V ZÁVSE PLATNÝCH, RESP. ZÁVAZNÝCH STN, SCHVALENÝCH TECHNOLOGICKÝCH POSTUPOV DODÁVATEĽOV, PLATNÝCH LEGISLATÍV TAK, ABY DIELO SPLŔNALO FUNKČNÉ PREDPOKLADY PRE PROJEKTOVANÝ ÚČEL VYUŽITIA!  
VÝPISY VÝROBKOV MOŽU BYŤ V PRIEBEHU REALIZÁCIE MENENÉ, PRED ZADANÍM DO VÝROBY PREMERAŤ OTVORY NA STAVE, OBJEDNÁVKU ODSÚHLASIŤ S PROJEKTANTOM, MATERIÁL, SIČNITEĽ, PRESTUPU TERIA, AKUSTICKÉ VLASTNOSTI, SVETLOTECHNICKÉ VLASTNOSTI, ATD./VÝPLŔVLOVE MBRIVO DELENIA POŽIARNÝCH ÚSEKOV MUSÍ MAŤ PREUKÁZANÚ MINÚTOVÚ DOBAČIE STENY A PREČÍKY MUSIA SPRÍŤNÁŤ PLATNÝMI OTVOROV BUDU RIEŠENÉ PODLA SYSTÉMOVÝCH OBYTOVÝ PLÁŠŤ SPOČÍNE S OKNAMI, ZASKLENÝMI STĚNAMI A VÝPLŔVLOVÝMI OTVOROV BUDU RIEŠENÉ PODLA SYSTÉMOVÝCH DETALOV VÝROBOV!  
PODLAHOVÉ KONŠTRUKCIE ODDILATOVAŤ PO OBYVODE OD STĚN POL VYSTREKOV HR. 30 MM PRI OMIETANÍ VŠETKY ROHY OPATRIŤ OCELOVÝMI KONTAKTAMI VŠETKY ROHY OPATRIŤ HLINIKOVÝMI PROFILMI POD STIERKOU!  
STYK ZARIADOVACÍCH PREDMETOV S DLAŽBOU A OKLADOM VYTIELIŤ SILIKONOVÝM TMELOM!  
POD DLAŽBOU V KÚPEĽNI ZHOTOVÍŤ VODONEPRIEPUSŤNÝ SANIFLEX, SYSTÉM SCHOMBURG, S VYSTUŽENÍM ROHOV SIEŤKOU I PRI KERAMICKÝCH OKLADOCH POUŽÍŤ PLASTOVÉ PROFILY, KUTY KERAMICKÝCH A GRESOVÝCH OKLADOV VYTIELIŤ SILIKONOVÝM TMELOM!  
ROZCHRAŤOVANIE MATERIÁLOV NAŠĽAPNÝCH VRSŤIEV PREKRÝŤ OCELOVOU PRECHODOVOU LÍŠTOU, PRÍPADNE HLINIKOVOU, PLASTOVOU, DREVENOU!  
STAVEBNÉ ÚPRAVY /PŘEPRÁVY, ŠACHTY, ATD./ PREVIESTI PODLA VÝKRESOV JEDNOTLIVÝCH PROFESÍ!  
STAVEBNÉ ÚPRAVY PŘEPRÁVY, ŠACHTY, ATD./ PREVIESTI PODLA VÝKRESOV JEDNOTLIVÝCH PROFESÍ!  
PROJEKT NERIEŠI PD INTERIEROV OKLADY, KLADÁČSKÉ VÝKRESY, DETAILY PODHLADOV, NABÝTKY, INT. SKRINE, ATD.)!

ZMENA:		MENO:		DATUM:		PODPIS:	
c		b		a			
d							

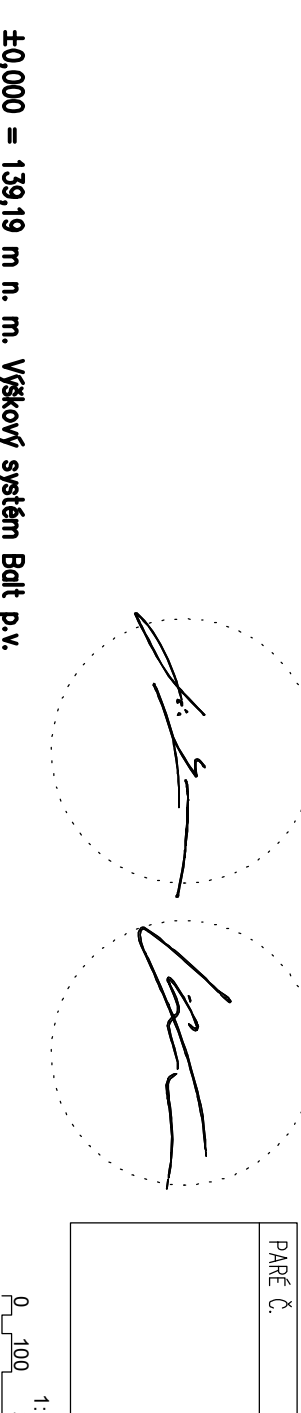

±0,000 = 139,19 m n. m. výškový systém Bdt p.x.

INVESTOR		FINANČNÉ RADITEĽSTVO SLOVENSKEJ REPUBLIKY, LAŽOVÁ 63, 974 01 BAŇSKÁ BYSTRICA	
NÁZOV STAVBY		COLNÝ ÚRAD NITRA	
MESTO/Č. PARCELY		NITRA, UL. PRIEMYSĽOVÁ 5, PÁRČ. ČÍSLO 3970, K.Ú. NITRA	
AUTORI		STUDIO B52, S.R.O., KONOPNÁ 52, 821 05 BRATISLAVA II, TEL: +421 (0) 2 38 100 308, OFFICE@B52.SK	
HIP		ING. JÁN LUKÁČ, STUDIO B52, S.R.O., KONOPNÁ 52, 821 05 BRATISLAVA II, TEL: +421 (0) 2 38 100 308, OFFICE@B52.SK	
ZODP. PROJEKTANT		ING. ARCH. MICHAL LANG, STUDIO B52, S.R.O., KONOPNÁ 52, 821 05 BA II, TEL: +421 (0) 2 38 100 308, OFFICE@B52.SK	
VÝRABOVCOV		ING. R. DOKOVÁ, ING. M. DUPAN, BC. S. DOPKOVÁ, BC. V. BREZTOVÁ	
ČASŤ PD		010_ARCHITEKTURA A STAVEBNÁ ČASŤ	
PS, SO		FORMAT	
OBSAH VÝKRESU		JV POHĽAD – BÚRACIE PRÁČE	
		STUPEN	
		RP	
		Č. V.	
		08	