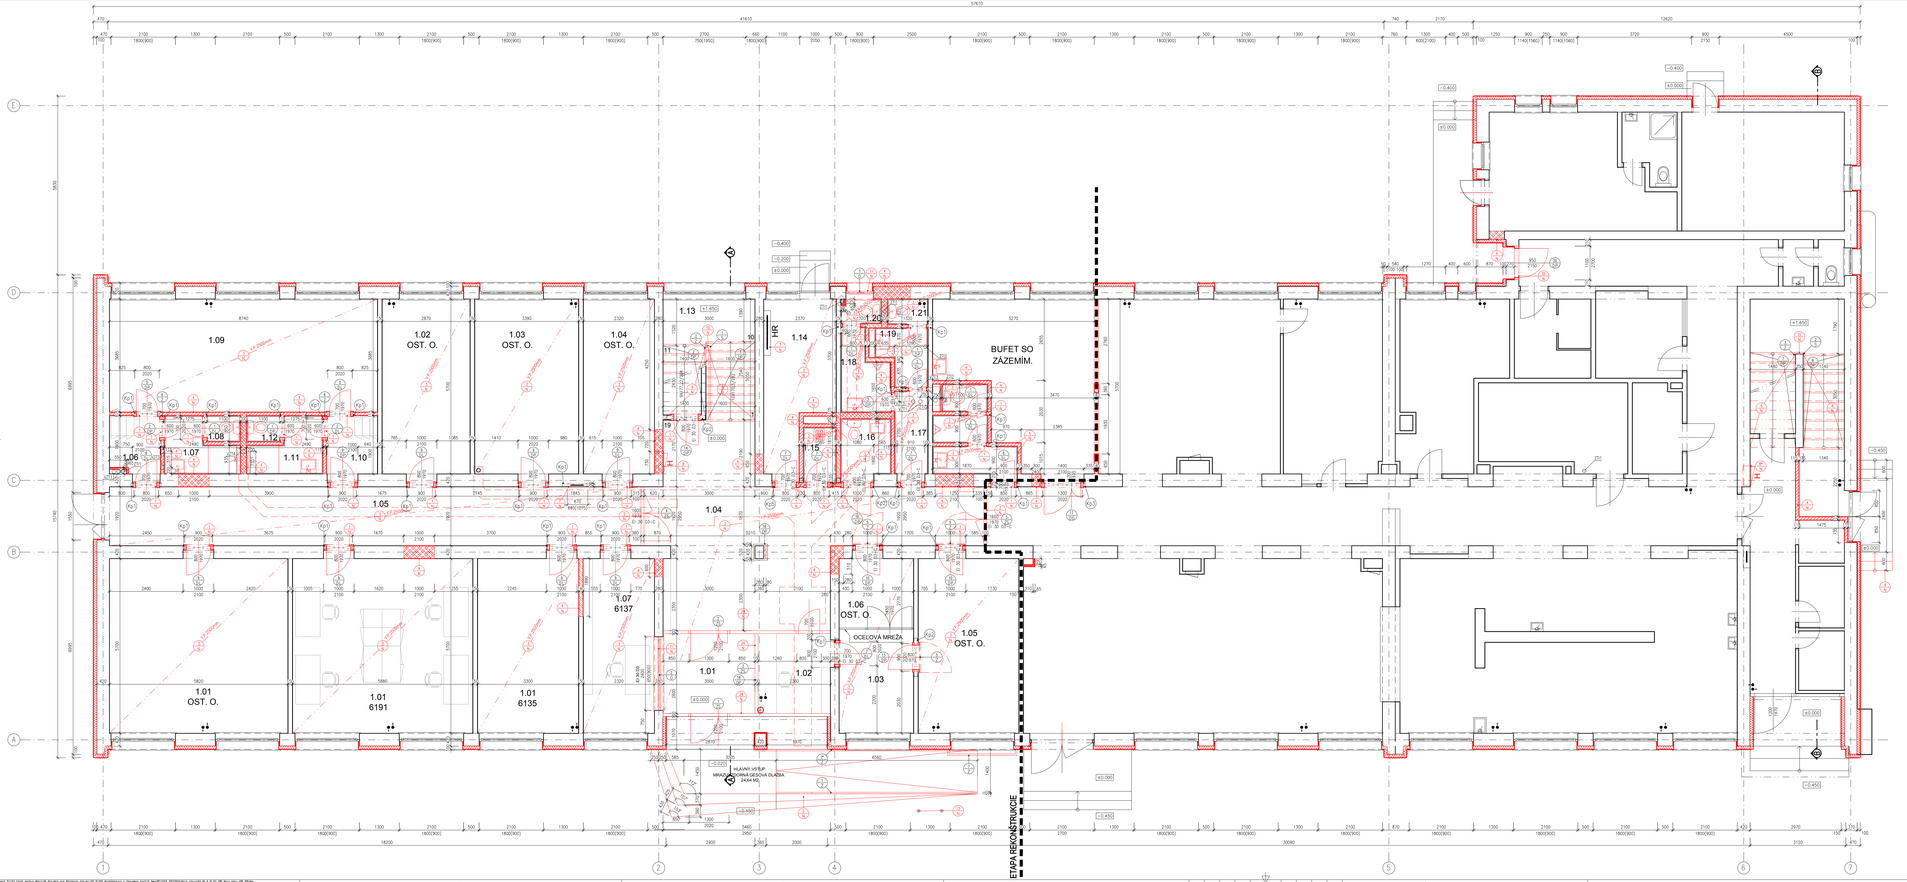

LEGENDA

- MONTÁŽ NOVÝCH VNÚTORNÝCH DVERÍ V OBLOŽKOVEJ ZÁRUBNI, ROZMERY A UMIESTNENIE PODĽA KÓT VO VÝKRESE
- MONTÁŽ NOVÝCH VNÚTORNÝCH POŽIARNYCH ZASKLENÝCH STIEN, ROZMERY A UMIESTNENIE PODĽA KÓT VO VÝKRESE
- MONTÁŽ NOVÉHO SDK PODHĽADU, ROZMERY A UMIESTNENIE PODĽA KÓT VO VÝKRESE
- VYMUROVANIE POŽIARNOHAZ.KONštRUKCIE PODĽA KÓT VO VÝKRESE
- VYBúRANIE NOVÉHO ŽELEZOBETÓNOVÉHO SCHODISKA S 8-MAPOU, ZÁKRADLAMI A BETÓNOVÝM ZÁKLADOM
- ÚPRAVA VÝŠOK STUPŇOV SCHODISKA A MONTÁŽ TERAZZOVÝCH L PROFILOV S PODKOSOM
- MONTÁŽ NOVÉHO ROZVÁDZAČA PRE ELEKTRICKÉ VEDENIE
- MONTÁŽ NOVÉHO HYDRANTU S HADICOVÝM NAVIJAKOM S TVAROVOSTÁLOU HADICOU DĽŽKY 30 m
- MONTÁŽ NOVEJ SKRINE HYDRANTU
- VYBúRANIE NOVÉHO BETÓNOVÉHO SCHODISKA
- MONTÁŽ NOVÉHO SCHODISKOVÉHO ZÁBRADLIA
- MONTÁŽ NOVÉHO PLASTOVÉHO OKNA SPOLU S VNÚT. A VONK. PARAPETOM
- MONTÁŽ OCEĽOVEJ VLAJKOSLAVY
- MONTÁŽ NOVEJ HLINÍKOVEJ ZASKLENEJ STENY - POVRCH POZINK. OCEľ
- MONTÁŽ VSTUPNÝCH JEDNOKRÍDLOVÝCH PLASTOVÝCH DVERÍ S NADSVETLÍKOM, ROZMERY A UMIESTNENIE PODĽA KÓT VO VÝKRESE

LEGENDA MATERIÁLOV

- PÔVODNÉ MURIVO
- DOMUROVANIE NOSNÝCH KERAMICKÝCH STIEN HR.380 MM, 420 MM
- PREČKOVÉ KERAMICKÉ MURIVO HR. 200 MM
- PREČKOVÉ KERAMICKÉ MURIVO HR. 140 MM
- PREČKOVÉ KERAMICKÉ MURIVO HR. 115 MM
- ŠÁDROKARTÓNOVÁ PREČKA HR. 62,5 MM
- DOMUROVANIE OSTENÍ Z PORÓZNÉHO TVÁROVKA HR. 150 MM
- ZATEPLENIE OBVODOVÉHO PLÁŠťA Z ŽIADOCEJ VLNY HR. 100 MM
- VYBúDOVANIE NOVEJ PODLAHY PYTH NAD VÝKOPOM PRE ZTI POTRUBIA VÍD. VÝKRES 12a

POZNÁMKY

- MONTÁŽ NOVÝCH ZÁRABÓVACÍCH PREDMETOV V CELOM ROZSAHU VRÁTANE KUCHYNIEK
- VYBúRANIE NOVÝCH OMÍTOK NA STENÁCH A NOVÉ KERAMICKÉ OBKLADY V KúPEľNIACH
- ÚPRAVA VÝŠOK STUPŇOV SCHODISKA. - MONTÁŽ NOšIAPNÝCH PODLAHY V CELOM OBJEKTE: GRESBONÁ, KOBEREC, KERAMIKA, TERAZZO /
- ZASLIEPENIE PÔVODNÝCH KANALIZAČNÝCH ZVODOVÝCH POTRUBIE V FATE STUPŇOV
- DODLAŽDENIE OKAPOVÉHO CHODNÍKA ROVNAKOU DLAŽBOU AKA JE POUŽITÁ NA PARKOVISKU PRED BUDOVOU

VÝKAZ KERAMICKÝCH PREKLADOV

OZNAČENIE	DRUH	POČET [ks]	ROZMER [mm]	DĽŽKA [mm]
Kp1	KERAMICKÝ PREKLAD	27	125 x 65	1000
Kp2	KERAMICKÝ PREKLAD	3	125 x 65	1250
Kp3	KERAMICKÝ PREKLAD	1	125 x 65	1500
Kp4	KERAMICKÝ PREKLAD	0	125 x 65	1750
Kp5	KERAMICKÝ PREKLAD	1	125 x 65	2000
Pz1	PORÓZNETOVÝ PREKLAD	5	100 x 249	1250

TABUĽKA STAVEBNÝCH ÚPRAV

OZNAČENIE	DRUH	POČET [ks]	ROZMER [š [mm]]	POZNÁMKA
VZT 1	PREREZ V ZB STROPE	4	125	-
VZT 2	PREREZ V ZB STROPE	0	160	-
VZT 3	PREREZ V KER. PREČKE 140 MM	4	125	OSOVO 110 MM POD STROPOM
VZT 4	PREREZ V KER. PREČKE 200 MM	1	110	OSOVO 110 MM POD STROPOM
VZT 5	PREREZ PB PREČKE 100 MM	0	125	OSOVO 110 MM POD STROPOM
VZT 6	PREREZ PB PREČKE 150 MM	0	125	OSOVO 110 MM POD STROPOM
ZTI 1	PREREZ V ZB STROPE	4	125	-
ZTI 2	PREREZ V ZB STROPE	3	150	-
ZTI 2	PREREZ V KER. PREČKE 140 MM	1	150	OSOVO 150 MM POD STROPOM

POZNÁMKA: PREKNE UMIESTENIE PREREZOV V ŽELEZOBETÓNOVOM STROPE, URČÍ V PRIEBEHU REALIZÁCIE PO OBNÁŠANÍ STROPNÝCH PANELOV PODĽA SCHÉMY V PROJEKTE ETÁNY.

LEGENDA MIESTNOSTÍ

ČÍSLO	NÁZOV MIESTNOSTI	PLOCHA [m2]	PODLAHA	STENY	STROP	POZNÁMKA
ODDELENIE 6121						
1.01	PODAKŤAŽŇA	13.5 m2	PTH GRESOVÁ DLAŽBA	VC OMIETKA	PvI SOK RASTER	PREDSADENÝ SCHÚL. V. 150 MM
		13.5 m2				
ODDELENIE 6135						
1.01	SKLAD	19.1 m2	PTH GRESOVÁ DLAŽBA	VC OMIETKA	PvI SOK RASTER	PREDSADENÝ SCHÚL. V. 150 MM
		19.1 m2				
ODDELENIE 6191						
1.01	VÝ	33.9 m2	PTH GRESOVÁ DLAŽBA	VC OMIETKA	PvI SOK RASTER	PREDSADENÝ SCHÚL. V. 150 MM
		33.9 m2				
ODSTAVNÉ ODDELENIA						
1.01	SKLAD	33.4 m2	PTH GRESOVÁ DLAŽBA	VC OMIETKA	PvI SOK RASTER	PREDSADENÝ SCHÚL. V. 150 MM
1.02	SKLAD OBB	16.6 m2	PTH GRESOVÁ DLAŽBA	VC OMIETKA	PvI SOK RASTER	PREDSADENÝ SCHÚL. V. 150 MM
1.03	SKLAD VÝDRAV	19.0 m2	PTH GRESOVÁ DLAŽBA	VC OMIETKA	PvI SOK RASTER	PREDSADENÝ SCHÚL. V. 150 MM
1.04	SKLAD TÚVAR	13.5 m2	PTH GRESOVÁ DLAŽBA	VC OMIETKA	PvI SOK RASTER	PREDSADENÝ SCHÚL. V. 150 MM
1.05	SKLAD ZBIRKA	18.7 m2	PTH GRESOVÁ DLAŽBA	VC OMIETKA	PvI SOK RASTER	PREDSADENÝ SCHÚL. V. 150 MM
1.06	SKLAD	5.5 m2	PTH GRESOVÁ DLAŽBA	VC OMIETKA	PvI SOK RASTER	PREDSADENÝ SCHÚL. V. 150 MM
		107.2 m2				
SPOLOČNÉ PRIESTORY						
1.01	ZÁDVERIE	7.8 m2	PTH GRESOVÁ DLAŽBA	VC OMIETKA	PvI SOK RASTER	PREDSADENÝ SCHÚL. V. 150 MM
1.02	INFORMÁCIE	6.1 m2	PTH GRESOVÁ DLAŽBA	VC OMIETKA	PvI SOK RASTER	PREDSADENÝ SCHÚL. V. 150 MM
1.03	DENNÁ MIESTNOSť - HR	1.7 m2	PTH GRESOVÁ DLAŽBA	VC OMIETKA	PvI SOK RASTER	PREDSADENÝ SCHÚL. V. 150 MM
1.04	VSTUPNÁ HALA	42.9 m2	PTH GRESOVÁ DLAŽBA	VC OMIETKA	PvI SOK RASTER	PREDSADENÝ SCHÚL. V. 150 MM
1.05	CHODBA	23.7 m2	PTH GRESOVÁ DLAŽBA	VC OMIETKA	PvI SOK RASTER	PREDSADENÝ SCHÚL. V. 150 MM
1.06	ŠATŇA ŽENY	3.4 m2	PTH GRESOVÁ DLAŽBA	VC OMIETKA	PvI SOK RASTER	PREDSADENÝ SCHÚL. V. 150 MM
1.07	UMYVÁREŇ ŽENY	3.6 m2	PTH KERAMICKÁ DLAŽBA	KER. OBKLAD	PvZ SOK RASTER	V.O. + S.V.
1.08	WC ŽENY	0.9 m2	PTH KERAMICKÁ DLAŽBA	KER. OBKLAD	PvZ SOK RASTER	V.O. + S.V.
1.09	TELOCVIČŇA	32.2 m2	PZH KOBEREC	VC OMIETKA	PvI SOK RASTER	PLASTOVÉ ESKÓZE VÝŠKA 2,5 M
1.10	ŠATŇA MUŽI	3.4 m2	PTH KERAMICKÁ DLAŽBA	KER. OBKLAD	PvZ SOK RASTER	V.O. + S.V.
1.11	UMYVÁREŇ MUŽI	3.6 m2	PTH KERAMICKÁ DLAŽBA	KER. OBKLAD	PvZ SOK RASTER	V.O. + S.V.
1.12	WC MUŽI	0.9 m2	PTH KERAMICKÁ DLAŽBA	KER. OBKLAD	PvZ SOK RASTER	V.O. + S.V.
1.13	PODSKOČIŠ, PREISTOR	10.6 m2	PTH GRESOVÁ DLAŽBA	VC OMIETKA	VC OMIETKA	PREDSADENÝ SCHÚL. V. 150 MM
1.14	TECHNICK. MIESTNOSť	11.1 m2	PTH GRESOVÁ DLAŽBA	VC OMIETKA	PvI SOK RASTER	PREDSADENÝ SCHÚL. V. 150 MM
1.15	ÚPRATOVŇA	2.0 m2	PTH KERAMICKÁ DLAŽBA	KER. OBKLAD	PvZ SOK RASTER	V.O. + S.V.
1.16	WC INVALIDY	3.3 m2	PTH KERAMICKÁ DLAŽBA	KER. OBKLAD	PvZ SOK RASTER	V.O. + S.V.
1.17	PREDSIEŇ WC	3.2 m2	PTH KERAMICKÁ DLAŽBA	KER. OBKLAD	PvZ SOK RASTER	V.O. + S.V.
1.18	UMYVÁREŇ MUŽI	3.6 m2	PTH KERAMICKÁ DLAŽBA	KER. OBKLAD	PvZ SOK RASTER	V.O. + S.V.
1.19	UMYVÁREŇ ŽENY	2.9 m2	PTH KERAMICKÁ DLAŽBA	KER. OBKLAD	PvZ SOK RASTER	V.O. + S.V.
1.20	WC MUŽI	1.1 m2	PTH KERAMICKÁ DLAŽBA	KER. OBKLAD	PvZ SOK RASTER	V.O. + S.V.
1.21	WC ŽENY	1.1 m2	PTH KERAMICKÁ DLAŽBA	KER. OBKLAD	PvZ SOK RASTER	V.O. + S.V.
		188.6 m2				
ÚŽITKOVÁ PLOCHA SPOLU		342.8 m2				
PODLAŽNÁ PLOCHA		342.7 m2				

POZNÁMKA

- PROJEKTANT NENESIE ZODPOVEDNOSť ZA ŠKODY VZNIKNUTÉ BEZ JEHO PRÍSOMNOSTI SCHÁLASU!
PRED REALIZÁCIOU VŠETKY ROZMERY PREMERAŤ NA STAVBE!
ZHOTOVITEĽ JE POVINNÝ O ZISTENÝCH CHYBÁCH V DOKUMENTÁCII NEODKLADNE INFORMOVAŤ PROJEKTANTA !
VŠETKY STAVEBNÉ ÚPRAVY PREVIEŤ PO ODSÚHLASENÍ PROJEKTANTOM STATIKY A HIP !
PRED REALIZÁCIOU A VÝROBOU ĎALŠÍCH ODĽAHČENÝCH PRVKOV VŠETKY ROZMERY PREMERAŤ NA STAVBE A UPRAVIŤ A SKORDINOVAŤ SÚVISIACE ROZMERY !
PRI REALIZÁCII DODRŽAŤ TECHNICKÉ PODMIENKY DOBRÝ DOKUMENTÁCIU DODÁVATEĽA !
VÝROBNÁ DOKUMENTÁCIA DODÁVATEĽA MUSÍ BYŤ ODSÚHLASENÁ PROJEKTANTOM (REALIZAČNÉ DETAILY, SKLADBY HMOT) !
PODROBNOSTI NEUVEDENÉ V PD SA MUSIA VYKONAŤ V ZMYSLE PLATNÝCH, RESP. ZÁVAZNÝCH STN, SCHÁLENÝCH TECHNOLOGICKÝCH POSTUPOV DODÁVATEĽOV, PLATNÝ LEGISLATÍVY TAK, ABY DIELO SPĺŇALO FUNČNÉ PREDPOKLADY PRE PROJEKTOVANÝ ÚČEL VYUŽITIA !
VÝKRS VYROBENÝ MOŽU BYŤ Z PRÍEBEHU REALIZÁCIE MENENÉ. PRED ZADANÍM DO VÝROBY PREMERAŤ OTVORY NA STAVBE, OBJEDNÁVKU OBSKLADAŤ S PRÍSLUŠNÝMI OBKLADMI A MATERIÁLY, SUČINITEĽ PRIESTUPU TEPLA, AKUSTICKÉ VLASTNOSTI, ROZMERY A ROZDELENIE VÝPLŇOVÉ MURIVO DELENÁ POŽIARNYCH USÚDOV MUSÍ MAT PREUKÁZANÚ MNÚTOVÚ POŽIARNU ODOLNOSť PODĽA PD !
DELIACE STENY A PREČKY MUSIA SPĺŇAŤ PLATNÚ LEGISLATÍVU Z HĽADISKA AKUSTICKÝCH VLASTNOSTÍ !
OBVODOVÝ PLÁŠť ZPOLUČNE S OKNAMI, ZASKLENÝMI STENAMI A VÝPLŇAMI OTVORKY BUDÚ RIEŠENÉ PODĽA SYSTÉMOVÝCH DETAILOV VÝROBCOV !
PRI ZATEPLENÍ OBVODOVÝCH KONSTRUKCIE ODDILATOVAŤ PO OBVODE OD STIEN POLYSTYRÉNOM HR. 30 MM PRI OMIETANÍ VŠETKY ROHY OPATRIŤ ODOLNÝM PROFILOM POD OMIETKOU, PRI STEŇOVANÍ VŠETKY ROHY OPATRIŤ HLINÍKOVÝM PROFILOM POD STEŇOVÍNU
STYK ZÁRABÓVACÍCH PREDMETOV S DLAŽBOU A OBKLADOM VYTMELIŤ SILIKÓNOVÝM TMELOM !
POD DLAŽBOU V KÚPEĽNI ZHOTOVIŤ VODONEPREPUSTNÝ SAMPEľ, SYSTÉM SCHÖMBURG, S VYSTUŽENÍM ROHOV BETÓNU !
PRI KERAMICKÝCH OBKLADOCH POUŽIŤ PLASTOVÉ PROFILY, KÚTY KERAMIKÓTCH A GRESOVÝCH OBKLADOV VYTMELIŤ SILIKÓNOVÝM TMELOM !
ROZVEDENIE MATERIÁLOV NAŠLAPNÝCH VRSTIEV PRIDRŽÍ ODDELOVOU PRECHODOVOU LIŠTOU, PRÍPADNE HLINÍKOVOU, PLASTOVOU, DREVENOU !
STAVEBNÉ ÚPRAVY PREBRAŤ, ŠACHTY, ATĎ I PREVIEŤ PODĽA VÝKRESOV JEDNOTLIVÝCH PROFESÍÍ !
STAVEBNÉ ÚPRAVY PREBANÁDZOVAŤ SIETKOU !
PROJEKT NERIEŠI PD INTERIÉROV (OBKLADY, KLADAČSKÉ VÝKRESY, DETAILY PODHĽADOV, NÁBYTKY , INT. SKRINE, ATĎ) !

FWE Č.

±0,000 = 130,19 m n. m. Výškový systém Balt p.x.

INVESTOR	FINANČNÉ ZÁUJMY ČESKOJ REPUBLIKY, LAZDNÁ 63 , 974 01 BANSKÁ BYSTRICA		
NÁZOV STAVBY	COLNÝ ÚRAD NITRA		
MIESTO,ULICA, PARCELA	NITRA, UL. PREMYSELNA 5, PARC. ČÍSLO: 3670, K.Ú. NITRA		
AUTOR	STUDIO 852, S.R.O., KONOPNÁ 52, 821 05 BRATISLAVA 5, TEL: +421 (0) 2 38 100 308, OFFICE@852.SK		
SP	STUDIO 852, S.R.O., KONOPNÁ 52, 821 05 BRATISLAVA 5, TEL: +421 (0) 2 38 100 308, OFFICE@852.SK		
MP	ING. JÁN LANÁČ, STUDIO 852, S.R.O., KONOPNÁ 52, 821 05 BRATISLAVA 5, TEL: +421 (0) 2 38 100 308, OFFICE@852.SK		
ZODP. PROJEKTANT	ING. ARCH. MICHEL LANÁČ, STUDIO 852, S.R.O., KONOPNÁ 52, 821 05 BRATISLAVA 5, TEL: +421 (0) 2 38 100 308, OFFICE@852.SK		
VYPRACOVAL	ING. M. SIMON	STUPEŇ	DSP / AIA
ČASŤ PD	010_ARCHITEKTÚRA A STAVEBNÁ ČASť	MIERKA	1:50
PL SO	SO 01 PRESTAVBA BUDOVY	DÁTUM	02/2014
OBJAV VÝKRESU	PÔDORYS 1.NP – NOVÝ STAV	STAPEĽ RP	Č. V. 12