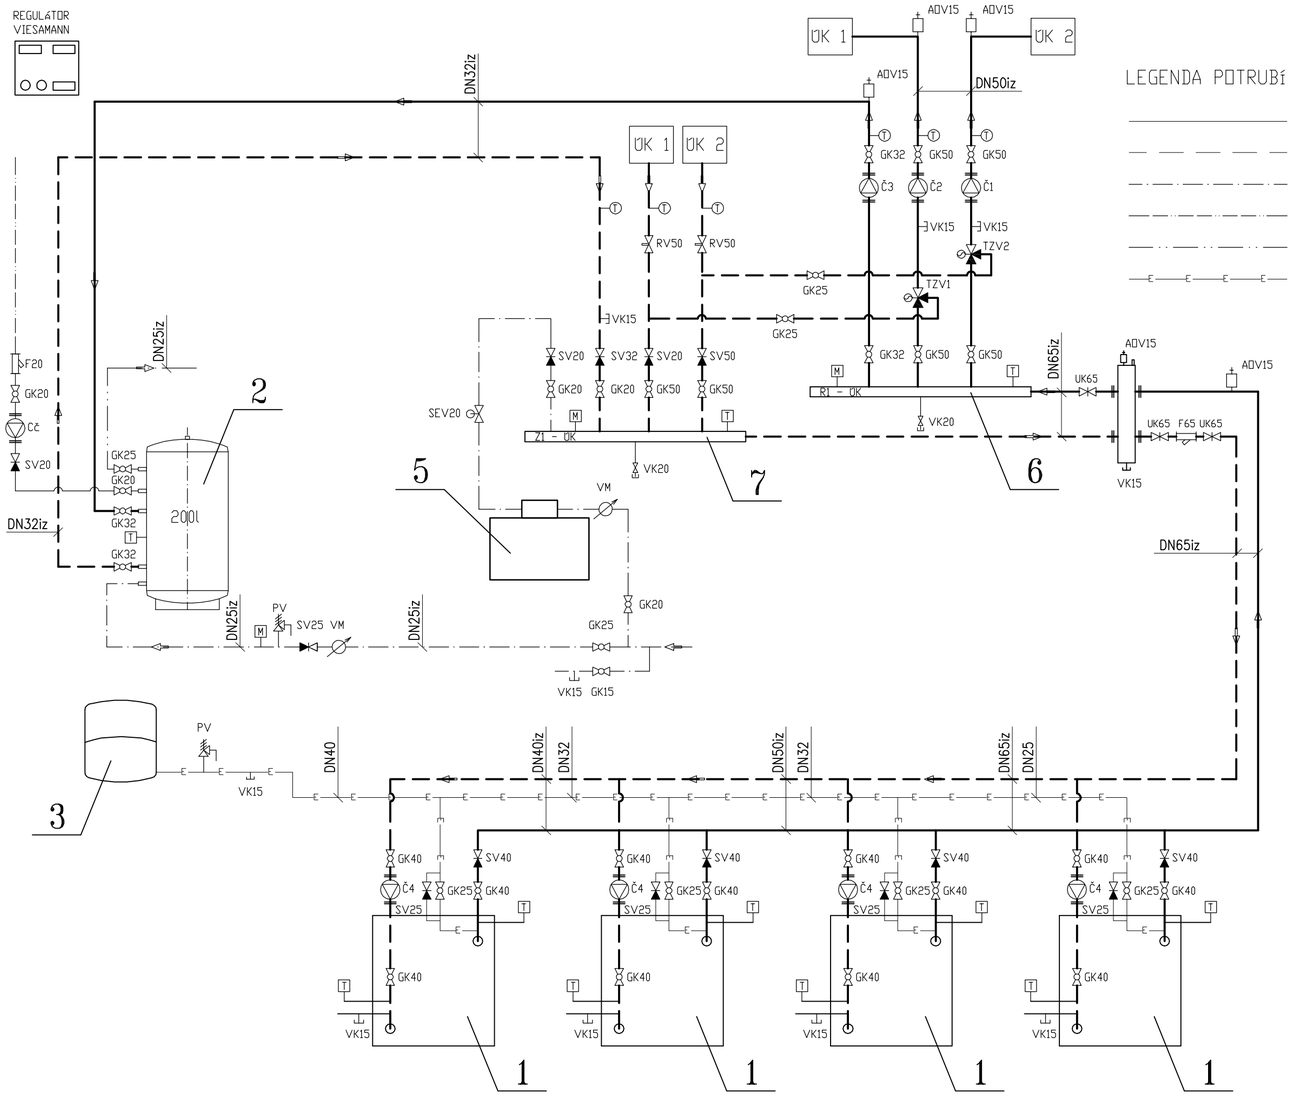


## LEGENDA POTRUBÍ

- JESTVUJÚCE PRÍVODNÉ POTRUBIE VYKUROVANIA
- JESTVUJÚCE VRATNÉ POTRUBIE VYKUROVANIA
- JESTVUJÚCI ROZVOD STUDENEJ VODY (ZTI)
- JESTVUJÚCI ROZVOD CIRKULÁCIE (ZTI)
- JESTVUJÚCI ROZVOD TEPLEJ VODY (ZTI)
- JESTVUJÚCI POISTNÉ POTRUBIE

## SYMBOLY

- GUĽOVÝ VENTIL
- SPÄTNÝ VENTIL
- POISTNÝ VENTIL
- FILTER
- UZATVÁRACIA KLAPKA
- REGULAČNÝ VENTIL
- VODOMER
- VYPÚŠŤACÍ VENTIL
- TEPLOMER
- MANOMETER
- AUTOMATICKÝ ODVZDUŠŇOVACÍ VENTIL
- SOLENOIDOVÝ VENTIL
- TROJCESTNÝ ZMIEŠAVACÍ VENTIL

## LEGENDA ZARIADENÍ

| | | |
|---|---|---|
| 1 | PLYNOVÝ LIATINOVÝ KOTOL VIESSMANN VITOGAS 100, 48 kW | 4 KS |
| 2 | AKUMULAČNÝ ZÁSOBNÍKOVÝ OHRIEVAČ VYKUROVACEJ VODY S OHREVOM PITNEJ VODY VITOCELL - 100 W, OBJEM 200 L | |
| 3 | EXPANZOMAT B 280 L DUKLA CZ | 1 KS |
| 4 | HYDRAULICKÝ VYROVNÁVAČ | 1 KS |
| 5 | ÚPRAVŇA VODY WMK 5600 | 1 KS |
| 6 | ROZDELOVAČ | 1 KS |
| 7 | ZBERAČ | 1 KS |
| Č1 | GRUNDFOS UPS 32-60F, 190 W, 1X230 V, MAX. 0,88 A | 1 KS |
| Č2 | GRUNDFOS UPS 32-60F, 190 W, 1X230 V, MAX. 0,88 A | 1 KS |
| Č3 | GRUNDFOS UPS 32-60-180, 70 W, 1X230 V | 1 KS |
| Č4 | GRUNDFOS UPS 32-60, 60 W, 1X230 V, MAX. 0,28 A | 1 KS |
| Cč | GRUNDFOS UPS 32-80-180, 220 W, 1X230 V, MAX. 0,98 A | 1 KS |
| TZV1 | TROJCESTNÝ ZMIEŠAVACÍ VENTIL, KVS-, DN | 1 KS |
| TZV2 | TROJCESTNÝ ZMIEŠAVACÍ VENTIL, KVS-, DN | 1 KS |

PARÉ Č.

1:75

0 75 150

±0,000 = 139,19 m n. m. Výškový systém Balt p.v.

| | | | |
|---|---|---|---|
| INVESTOR | FINANČNÉ RIADITELSTVO SLOVENSKEJ REPUBLIKY, LAZOVNÁ 63 , 974 01 BANSKÁ BYSTRICA | | |
| NÁZOV STAVBY | COLNÝ ÚRAD NITRA | | |
| MIESTO/Č. PARCELY | NITRA, UL. PRIEMYSELNÁ 5, PARC. ČÍSLO 3970, K.Ú. NITRA | studio | |
| AUTORI | STUDIO B52. S.R.O., KONOPNÁ 52, 821 05 BRATISLAVA II, TEL: +421 (0) 2 38 100 308, OFFICE@B52.SK | | |
| GP | STUDIO B52. S.R.O., KONOPNÁ 52, 821 05 BRATISLAVA II, TEL: +421 (0) 2 38 100 308, OFFICE@B52.SK | | |
| HIP | ING. JÁN LUKÁČ, STUDIO B52, S.R.O., KONOPNÁ 52, 821 05 BRATISLAVA II, TEL: +421 (0) 2 38 100 308, OFFICE@B52.SK | | |
| ZODP. PROJEKTANT | ING. VOJTECH FEKETE | | |
| VYPRACOVAL | ING. A. PRAŽENKOVÁ, BC. MARTIN GREGUŠ | FORMÁT | 3 A4 |
| ČASŤ PD | 030_REKONŠTRUKCIA KOTOLNE - VÝMENA KOTLOV | MIERKA | 1:50 |
| PS, SO | SO 01 PRESTAVBA BUDOVY | DÁTUM | 02/2014 |
| OBSAH VÝKRESU | SCHÉMA ZAPOJ. KOTOLNE - STARÝ STAV | STUPEŇ RP | Č. V. 01 |