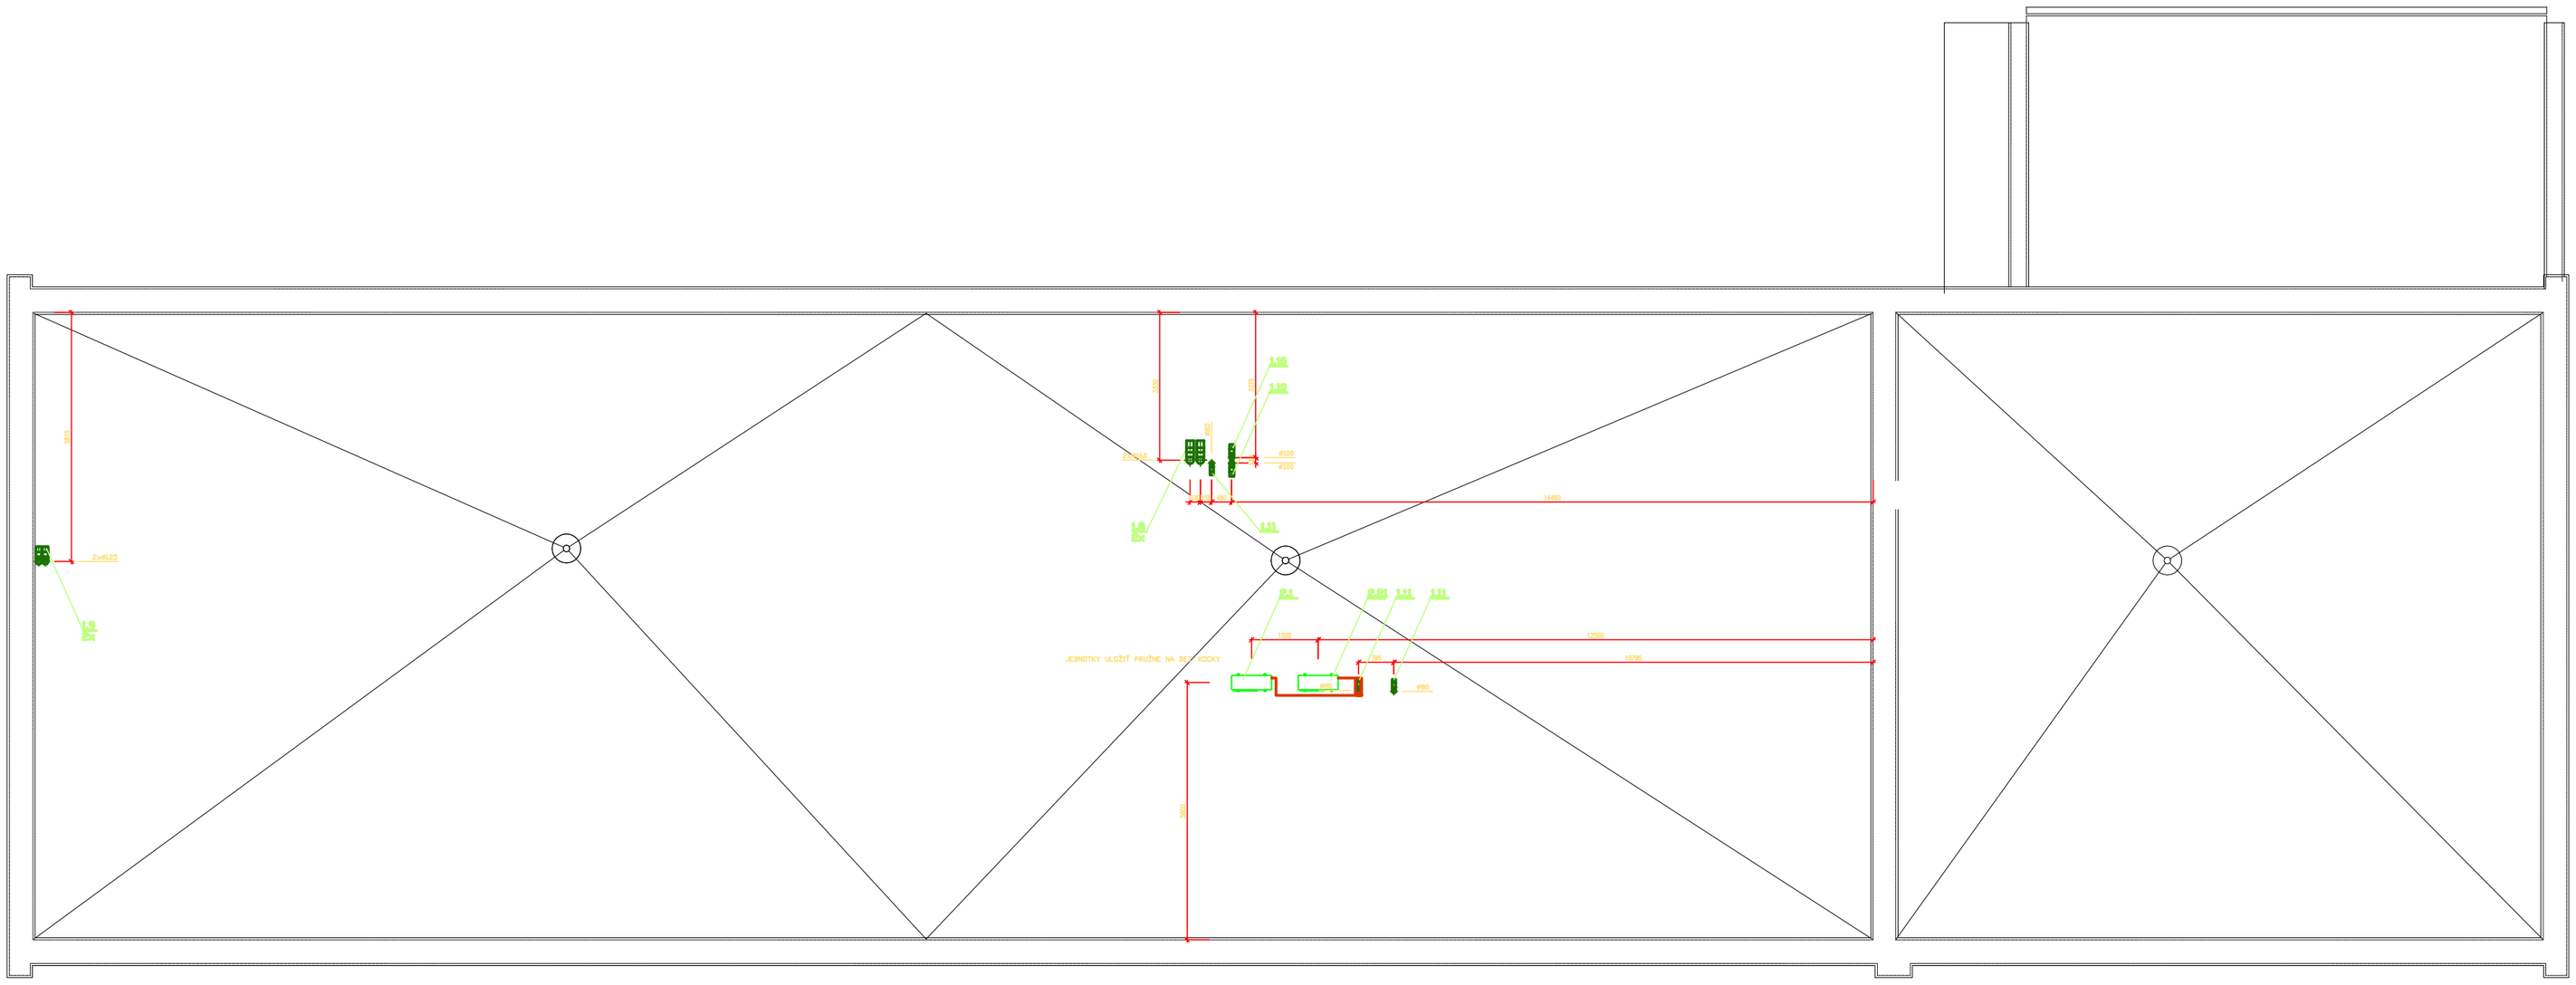

Pred objednaním a montážami zamerať skutkový stav
V prípade kolízií, skoordinovať na stavbe!

ZMENA	č.		MENO		DÁTUM		PODPIS	
	a							
	b							
	c							

PARE č.

1:75
150

±0,000 = 139,19 m n. m. Výškový systém Bpv.

INVESTOR	FINANČNÉ RIADITEĽSTVO SLOVENSKEJ REPUBLIKY, LAZOVNÁ 63 , 974 01 BANSKÁ BYSTRICA		
NÁZOV STAVBY	COLNÝ ÚRAD NITRA		
MIESTO/Č. PARCELY	NITRA, ul. PRIEMYSELNÁ 5, PARC. ČÍSLO 3870, K.Ú. NITRA		
AUTORI	STUDIO 852, S.R.O., KOMÁRNA 52, 821 05 BRATISLAVA II, TEL: +421 (0) 2 38 100 306, OFFICE@852.SK		
GP	STUDIO 852, S.R.O., KOMÁRNA 52, 821 05 BRATISLAVA II, TEL: +421 (0) 2 38 100 306, OFFICE@852.SK		
HIP	ING. JÁN LUKÁČ, STUDIO 852, S.R.O., KOMÁRNA 52, 821 05 BRATISLAVA II, TEL: +421 (0) 2 38 100 306, OFFICE@852.SK		
ZODP. PROJEKTANT	ING. ADRIANA HOLKOVÁ		
VYPRACOVAL	ING. JÁRA ŠLAMKA	FORMÁT	14 A4
ČASŤ PD	DEO, VZDUCHOTECHNIKA	MIERKA	1:50
PS, SO	SO 01 PRESTAVBA BUDOVY	DÁTUM	02/2014
OBSAH VÝKRESU	STRECHA – NOVÝ STAV	STUPEŇ RP	Č. V. 05