

ÚZEMIE OBCE	NITRA
POVRCH ÚZEMIA	JESTVUJÚCA
ČÍSLO PARCELE	3970
VZDIAL. OBJEKTOV A SMEROVÝCH LOMOV	2.45
OZNAČENIE VRCHOLOVÝCH BODOV	3.55


LEGENDA TYPU ČIAR

TERÉN

POTRUBIE

MIERKA 1:100/100

VODOVODNÁ PRÍPOJKA - DOMOVÁ

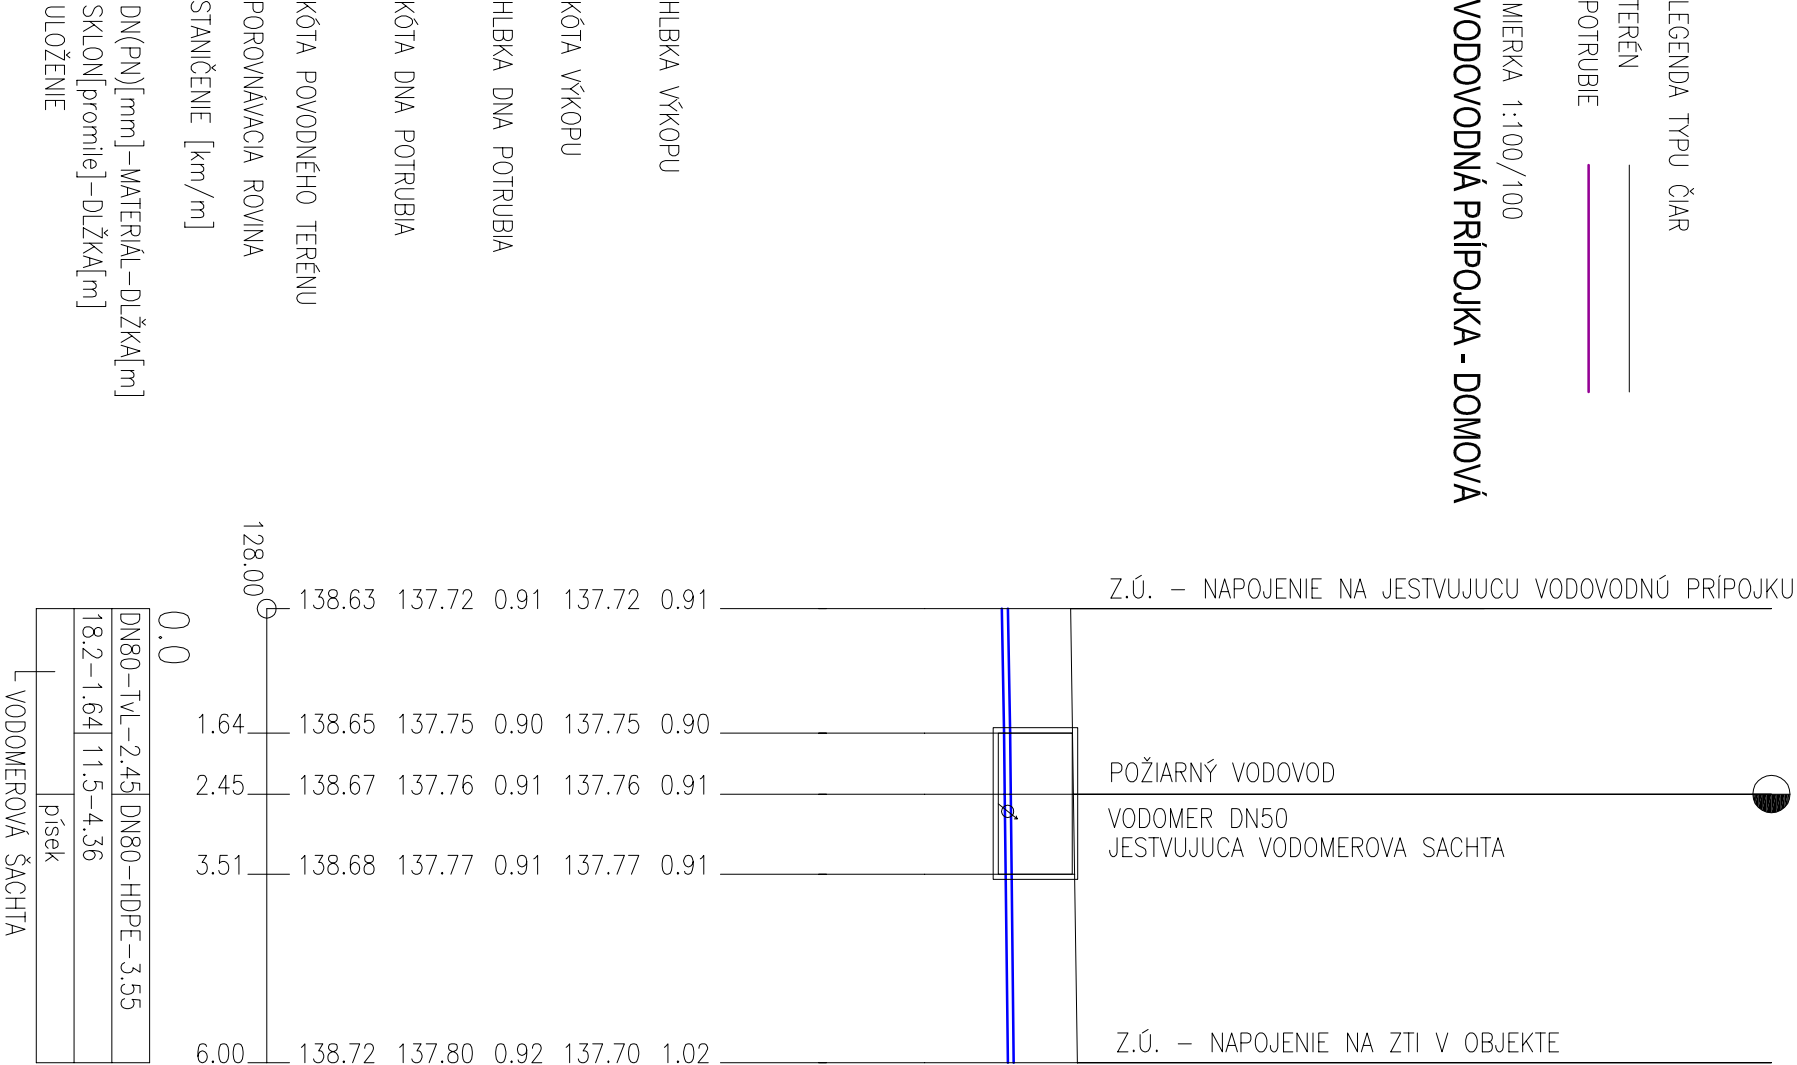

Všetky rozmery kontrolovať na stavbe !!!
TÁTO DOKUMENTÁCIA JE DUŠEVNÝM MAJETKOM AUTOROV A JEJ
POUŽITIE PODLEHÁ AUTORSKÉMU ZÁKONU.

ZMENA:					
c					
b					
a					

MENO:

DÁTUM:

PODPIS:

PARÉ Č.

±0,000 = 139,19 m n. m. Výškový systém Bolt p.v.

INVESTOR	FINANČNÉ RIADITEĽSTVO SLOVENSKEJ REPUBLIKY, LAZOVNÁ 63 , 974 01 BANSKÁ BYSTRICA
NÁZOV STAVBY	COLNÝ ÚRAD NITRA
MIESTO/Č. PARCELY	NITRA, UL. PREMYSELNÁ 5, PARC. ČÍSLO 3970, K.Ú. NITRA
AUTORI	STUDIO B52. S.R.O., KONOPNÁ 52, 821 05 BRATISLAVA II, TEL: +421 (0) 2 38 100 308, OFFICE@B52.SK
GP	STUDIO B52. S.R.O., KONOPNÁ 52, 821 05 BRATISLAVA II, TEL: +421 (0) 2 38 100 308, OFFICE@B52.SK
HIP	ING. JÁN LUKÁČ, STUDIO B52. S.R.O., KONOPNÁ 52, 821 05 BRATISLAVA II, TEL: +421 (0) 2 38 100 308, OFFICE@B52.SK
ZODP. PROJEKTANT	ING. OLGA LOGOJDA
VYPRACOVAL	ING. OLGA LOGOJDA
ČASŤ PD	010_ZDRAVOTECHNIKA
PS. SO	SO 01 COLNÝ ÚRAD NITRA
OBSAH VÝKRESU	POZDĹŽNÝ PROFIL
FORMÁT	2 A4
MIERKA	1:100/100
DÁTUM	02.2014
STUPEŇ	RP
Č. V.	11