


R1.1

In=63A/Cu
STR.1 L1,L2,L3+N,50Hz str.230V/400/TN-S

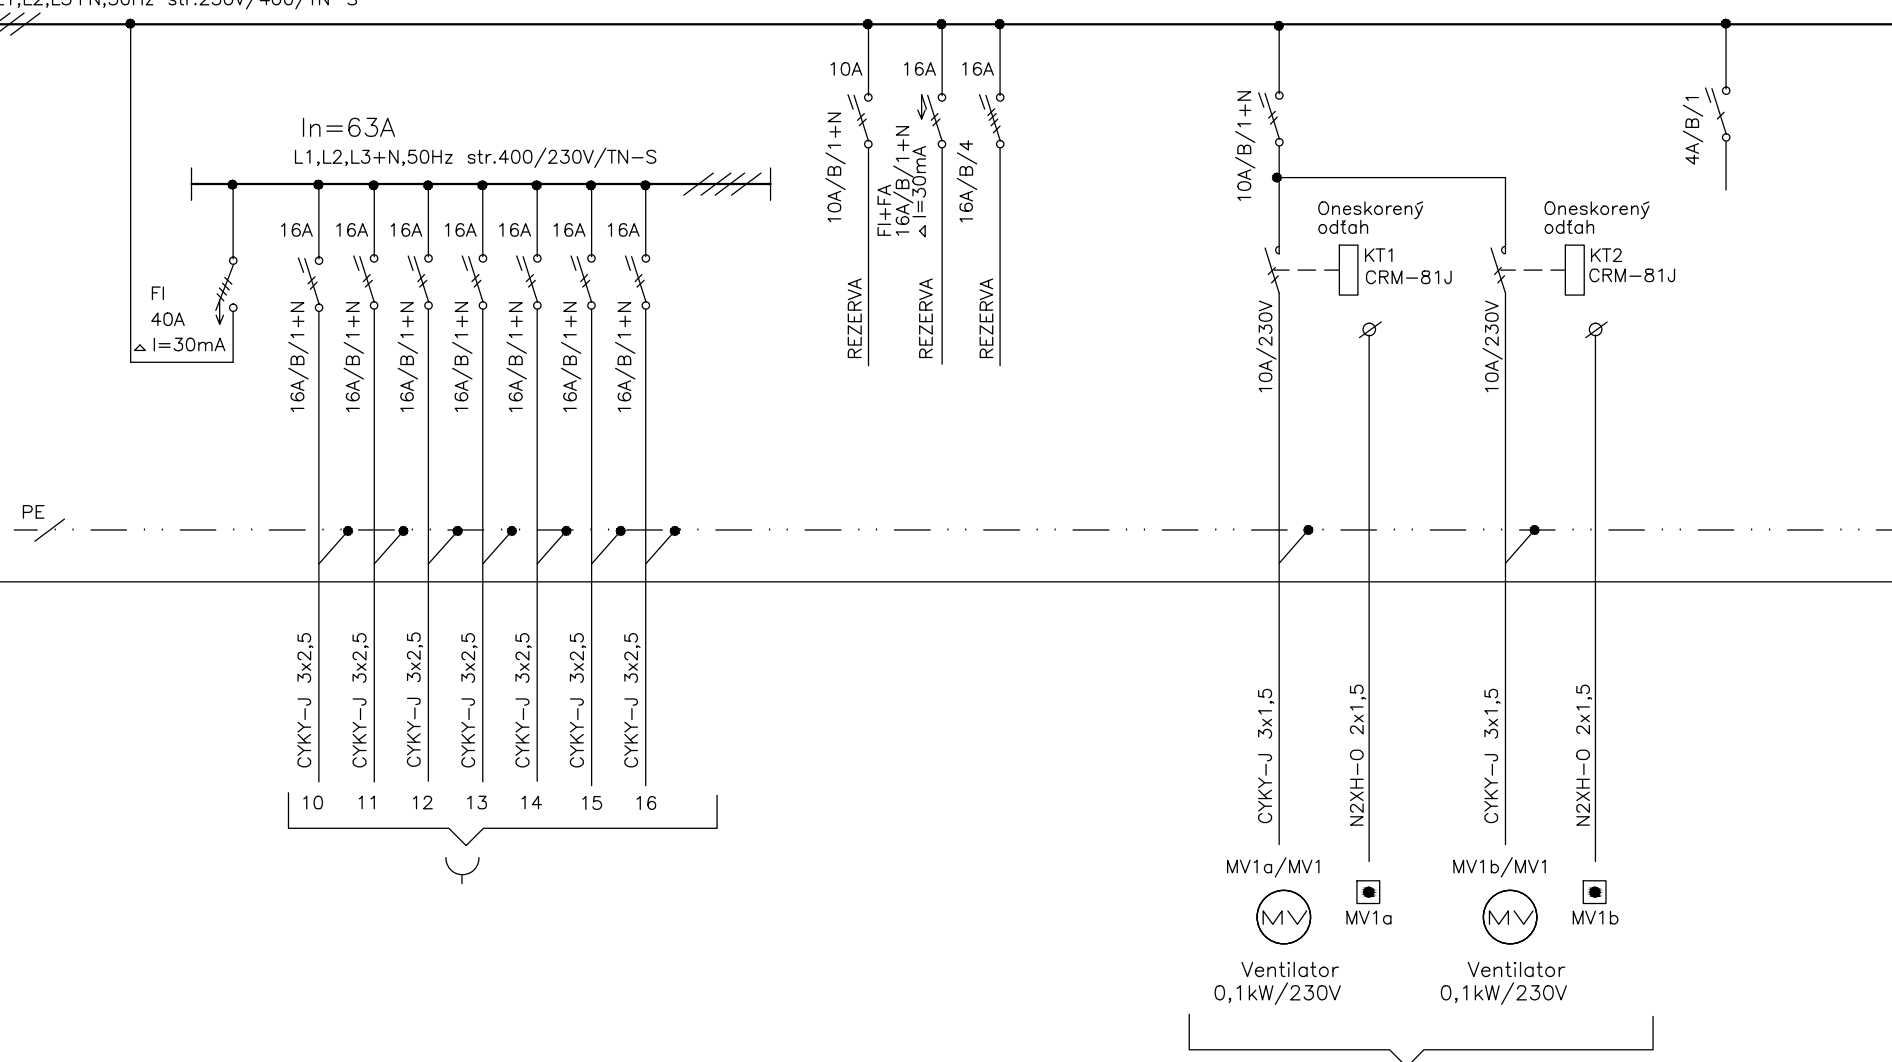

ROZVODNA SUSTAVA: 3+N+PE str. 50Hz, 400/230V / TN-S

OCHRANA PRED ZASAHOM ELEKTRICKYM PRUDOM PRI PORUCHE PODLA STN 33-2000-4-41:

- 1.Ochranné opatrenie: Samočinné odpojenie napájania
- 2.Ochranné opatrenie: Dvojité alebo zosilnená izolácia

PLATNE IBA PRE R1.1

PROJEKT PRE REALIZÁCIU NENAHRÁDZA A DODÁVATELSKÚ PD

INVESTOR	FINANČNÉ RIADITELSTVO SLOVENSKEJ REPUBLIKY, LAZOVNÁ 63, 974 01 BANSKÁ BYSTRICA	OBSAH	ROZVADZAC- R1.1	REELPRO s.r.o	ZODPOVEDNÝ PROJEKTANT	ING. ANDREJ REPKA	STR.2
OBJEKT	COLNÝ ÚRAD NITRA, NITRA, UL. PRIEMYSELNÁ 5 SO 02 SKLADOVÁ HALA	ZAK. ČÍS.		Tbiliská 13, 831 06 Bratislava reelpro.office@gmail.com	PROFESIA	ELEKTRO	
		DATUM :	02/2014				