


R4.2

In=63A/Cu
STR.2 L1,L2,L3+N,50Hz str.230V/400/TN-S

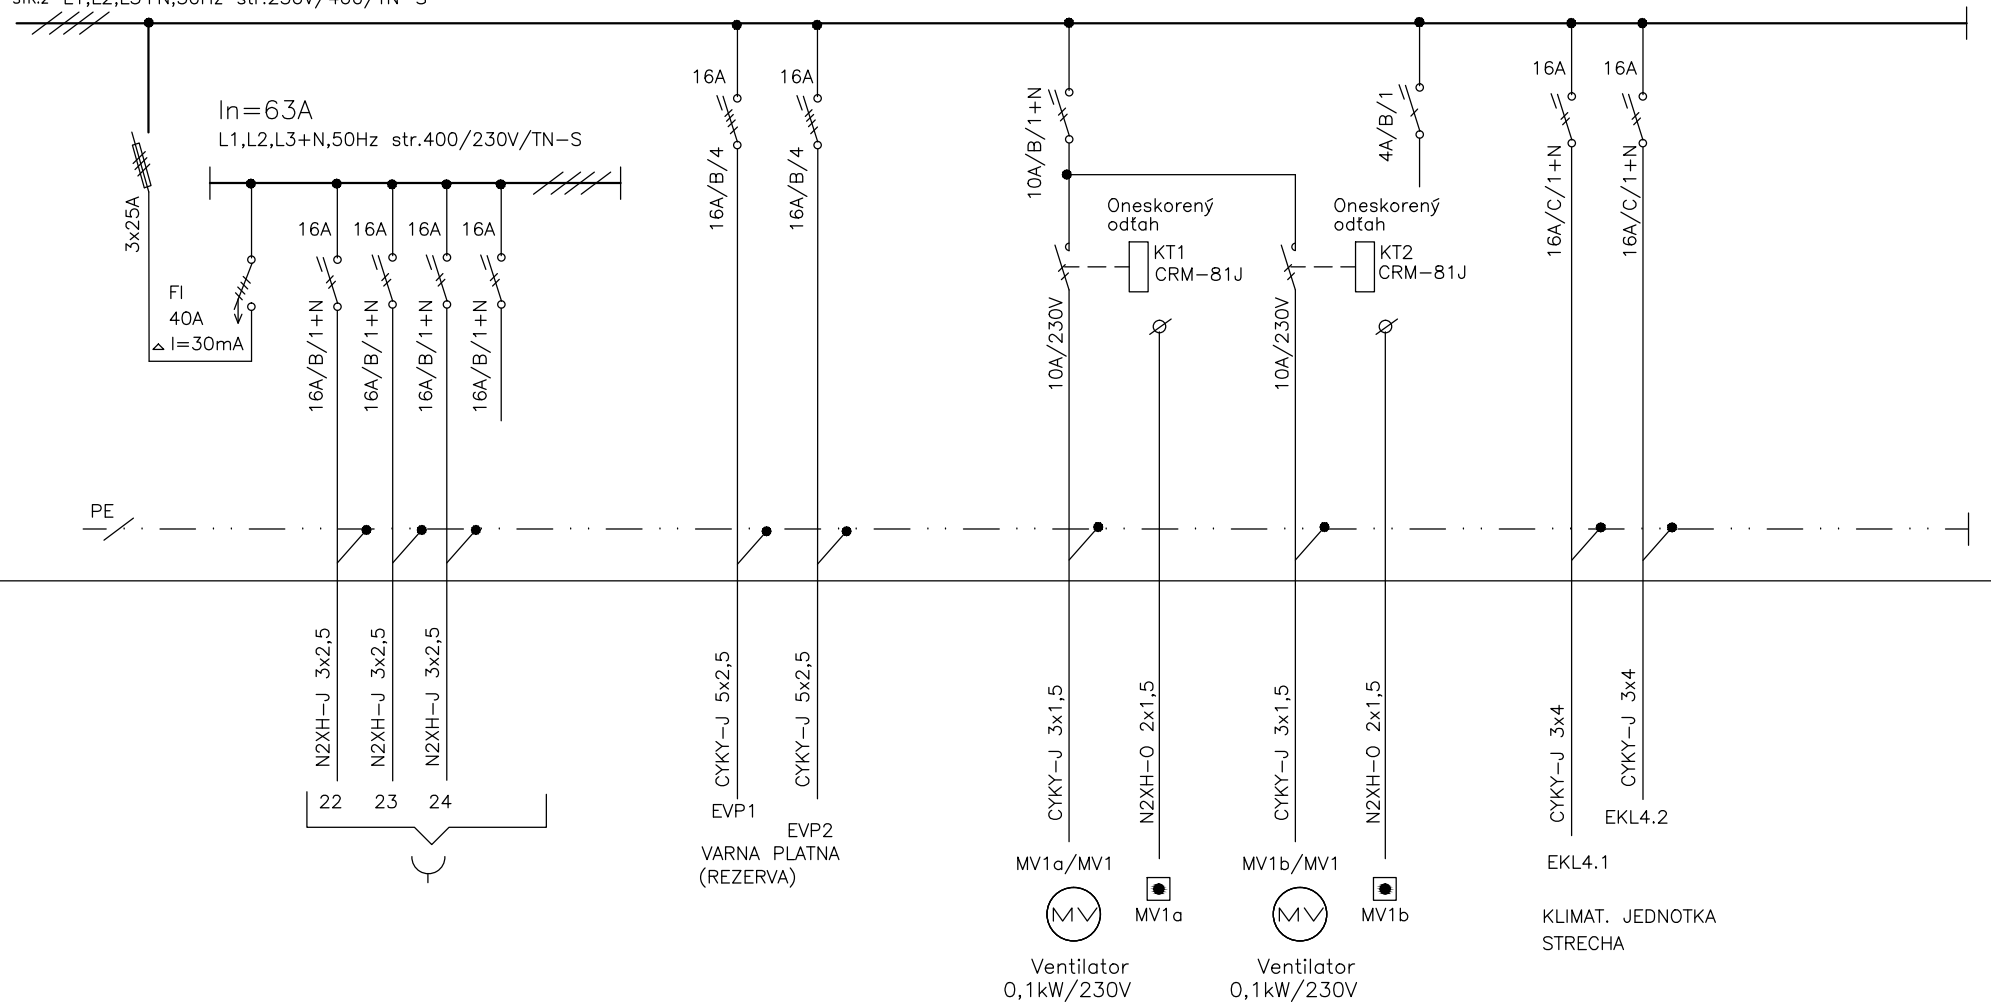

ROZVODNA SUSTAVA: 3+N+PE str. 50Hz, 400/230V / TN-S

OCHRANA PRED ZASAHOM ELEKTRICKÝM PRUDOM PRI PORUČE PODLA STN 33-2000-4-41:

- 1.Ochranné opatrenie: Samočinné odpojenie napájania
- 2.Ochranné opatrenie: Dvojité alebo zosilnená izolácia

PROJEKT PRE REALIZÁCIU NENAHRÁDZA A DODÁVATELSKÚ PD

INVESTOR	FINANČNÉ RIADITELSTVO SLOVENSKEJ REPUBLIKY, LAZOVNÁ 63, 974 01 BANSKÁ BYSTRICA	OBJEKT	COLNÝ ÚRAD NITRA, NITRA, UL. PRIEMYSELNÁ 5 SO 02 SKLADOVÁ HALA	OBJAH	ROZVADZAC- R4.2	ZAK. ČÍS.	DATUM :	02/2014	REELPRO s.r.o	Tbiliská 13, 831 06 Bratislava reelpro.office@gmail.com	ZODPOVEDNÝ PROJEKTANT	ING. ANDREJ REPKA	PROFESIA	ELEKTRO	STR.3
----------	---	--------	---	-------	-----------------	-----------	---------	---------	---------------	--	-----------------------	-------------------	----------	---------	-------