


3PEN AC, 50Hz, 400/230V TN-C


Priestor: vonkajší

Ochrana: Samočinným odpojením od zdroja

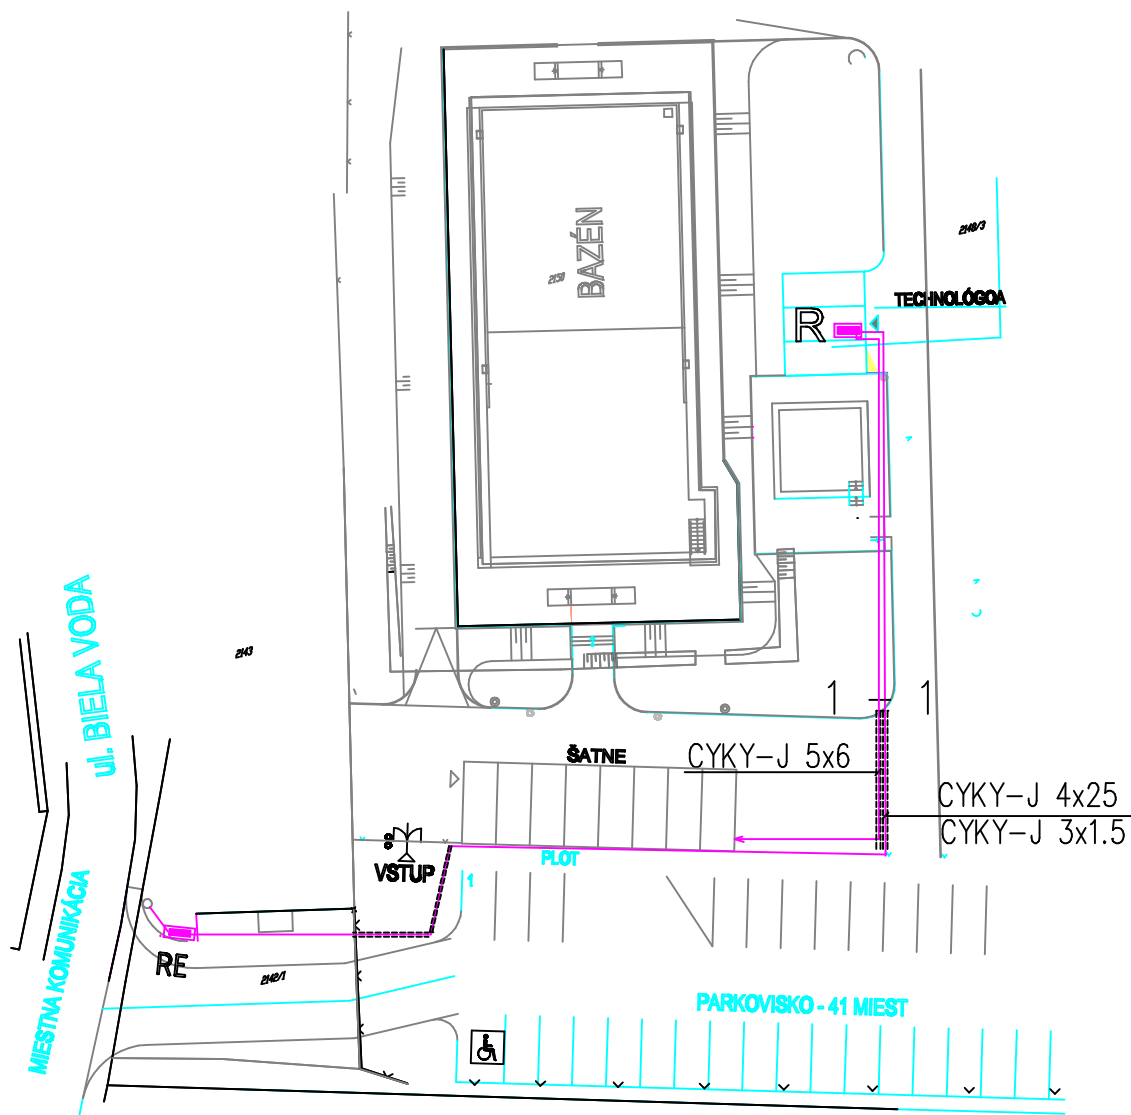

Poznámka:

Elektromerový rozvádzač HASMA typ ER.P.N. F663-80A, 100/5A,P2 50/50

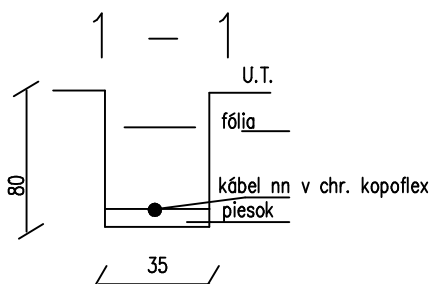

**ENGLER ELEKTRO s.r.o. Fr. Kráľa 34, Poprad**

ZODP. PROJEKTANT: ING. Pavol ENGLER

INVESTOR: **Mestský úrad Kežmarok, Hlavné nám. 1, Kežmarok**

STAVBA: **Letné kúpalisko**  
**prestavba a stavebná úprava**  
**Kežmarok, Biela voda, parc.č.: 2150,2148/3**

OBJEKT: SO 02-Odborné el.zariadenie

NÁZOV VÝKRESU: **Situácia**

STUPEŇ: RP

DÁTUM: 02/2016

FORMÁT: A4

MIERKA: 1:200

ČÍSLO VÝKRESU: **E-01**