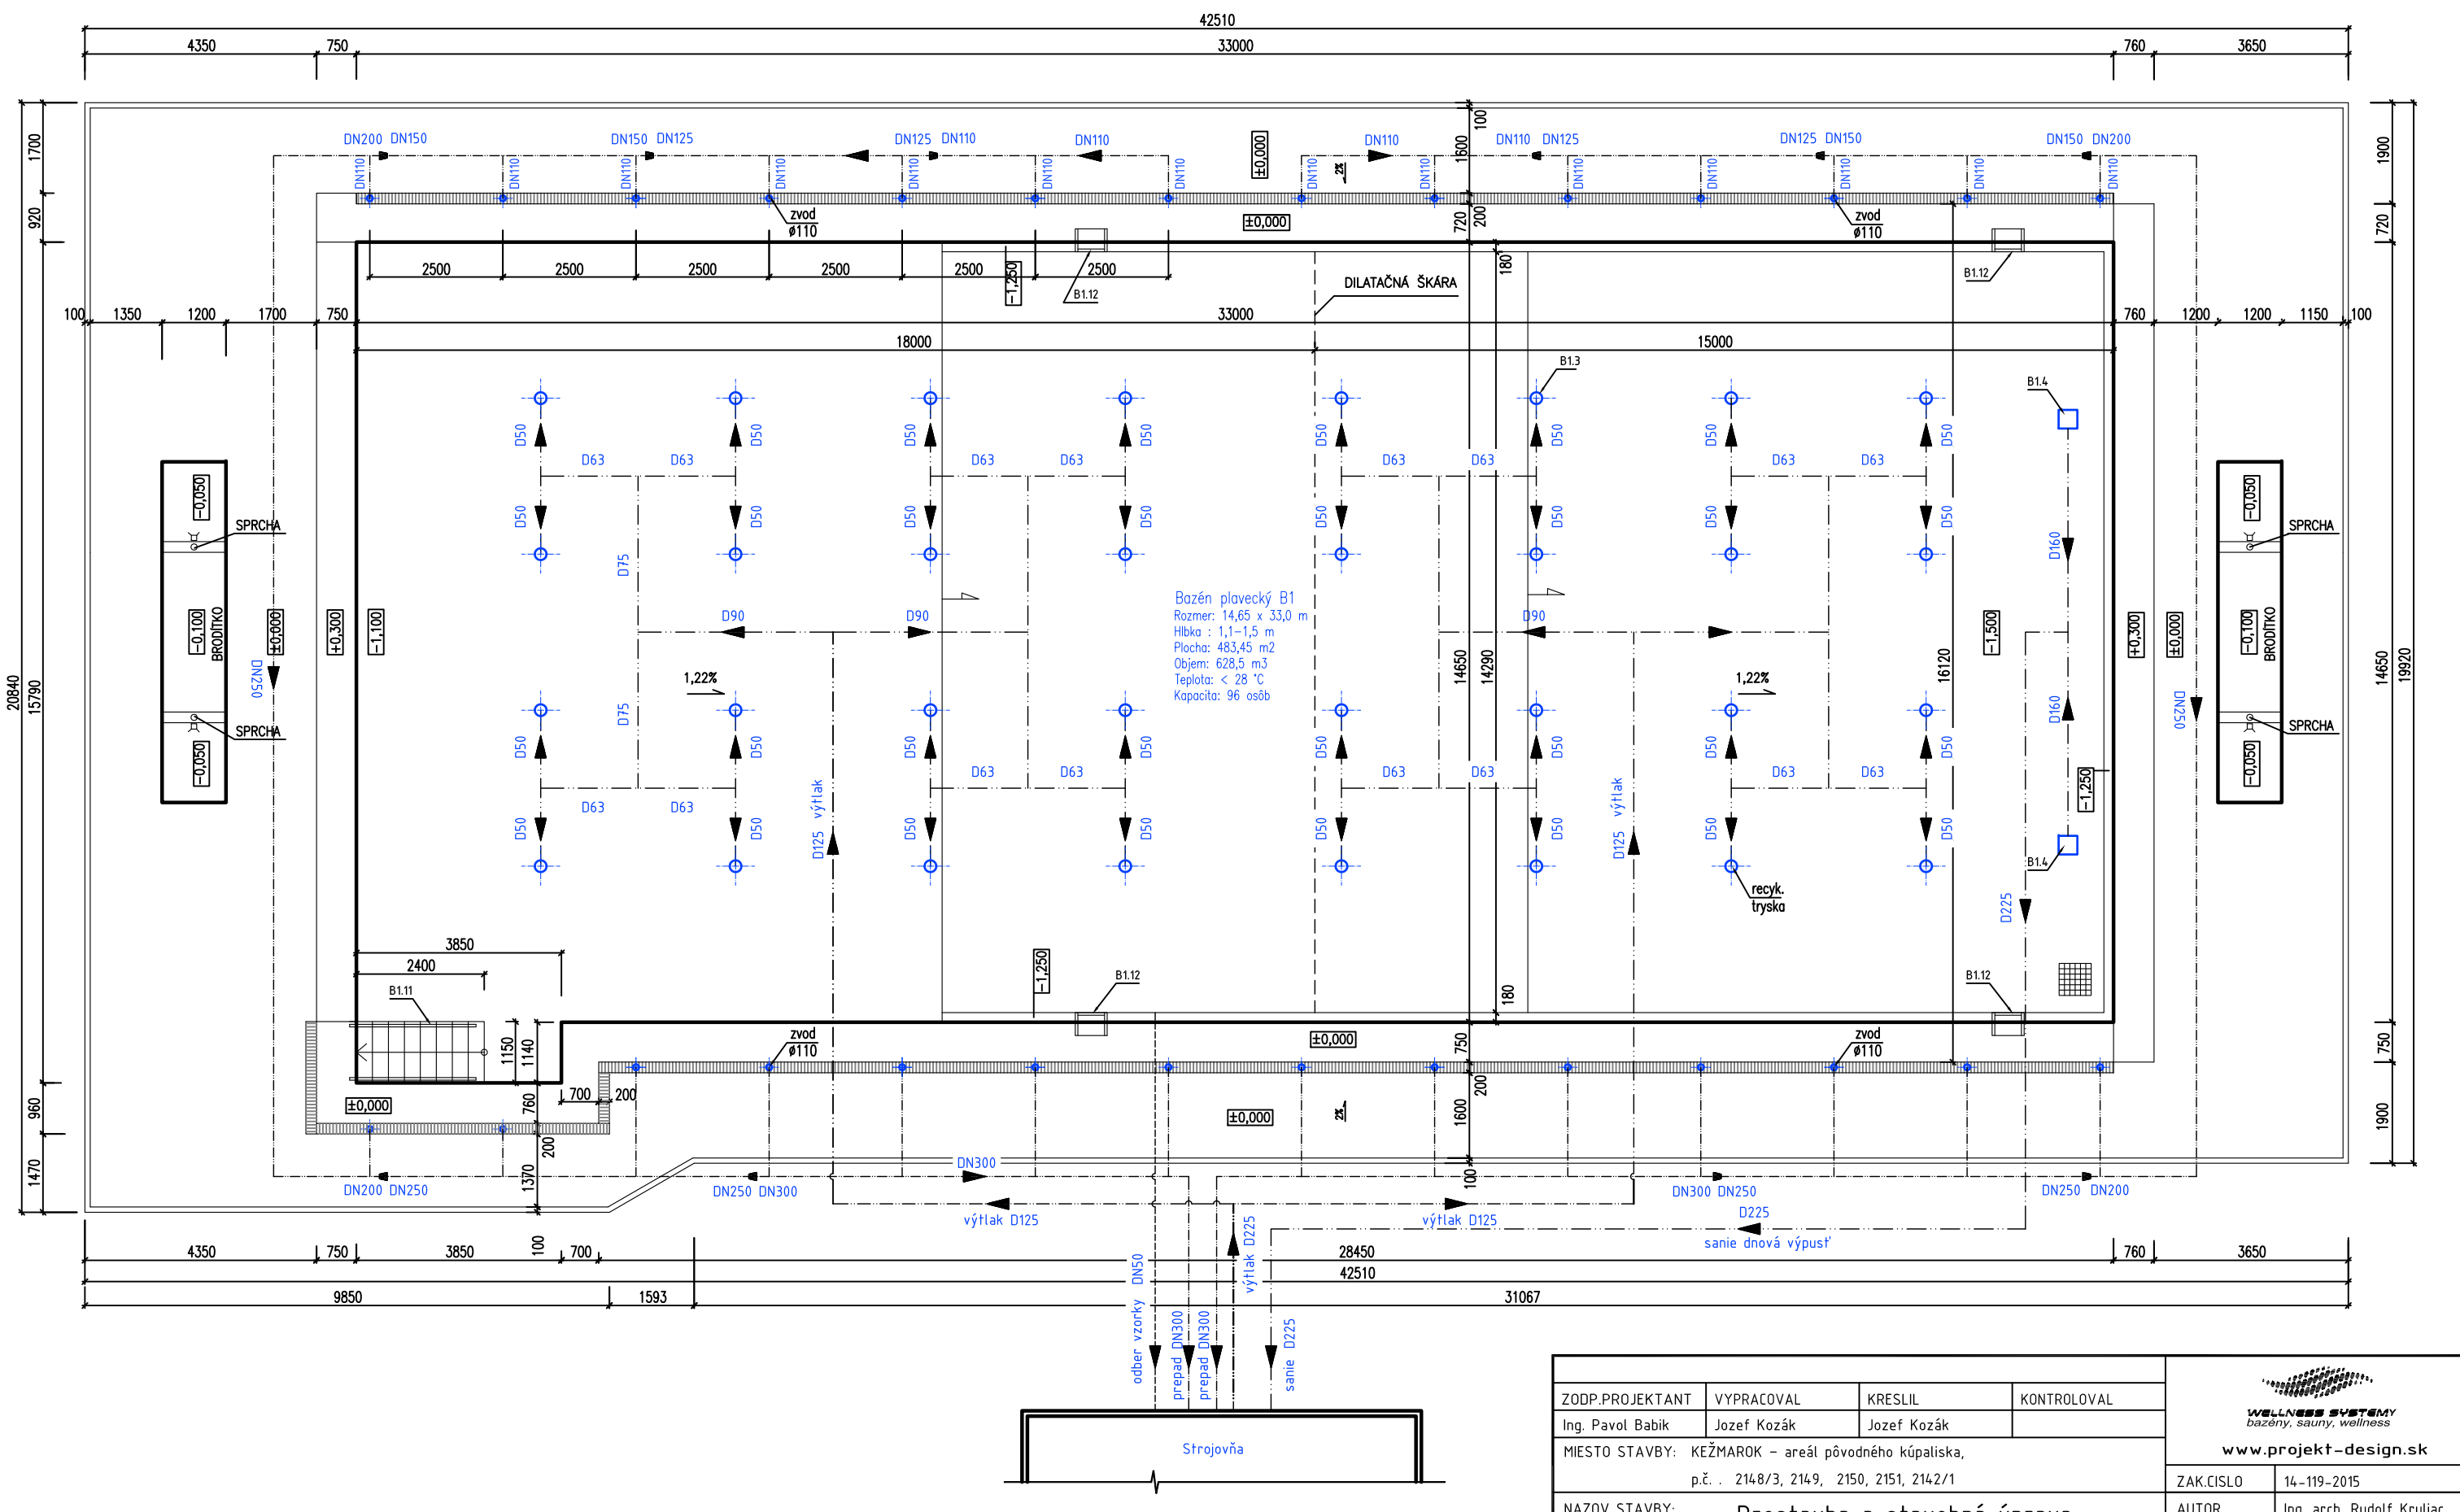

ZODP.PROJEKTANT	VYPRACOVAL	KRESLIL	KONTROLOVAL
Ing. Pavol Babik	Jozef Kozák	Jozef Kozák	

MIESTO STAVBY: KEŽMAROK – areál pôvodného kúpaliska, p.č. . 2148/3, 2149, 2150, 2151, 2142/1

NAZOV STAVBY: Prestavba a stavebná úprava, LETNÉ KÚPALISKO – Kežmarok

INVESTOR: Mesto Kežmarok, Hlavné námestie č. 1, 060 01 Kežmarok

SO 01
PS 01 Technologia bezénov zariadení .

OBSAH VYKRESU: Pôdorys bazénu B.1

WELLNESS SYSTÉMY
bazény, sauny, wellness
www.projekt-design.sk

ZAK.CISLO	14-119-2015
AUTOR	Ing. arch. Rudolf Kruliac,
	Ing. Ľuboš Gontkovský
ARCH.CISLO	
DATUM	01/2016
STUPEN	SP
FORMAT	2 x A4
MIERKA	-

03

INFORMÁCIE, KTORÉ OBSAHUJE TENTO DOKUMENT SÚ VLASTNÍCTVOM AUTORA PROJEKTU A NESMÚ SA REPRODUKOVAŤ ANI ODOVZDAŤ TRETEJ OSOBE, ALEBO BYŤ POUŽITÉ AKÝMKOLVEK SPÔSOBOM BEZ PREDCHÁDZAJÚCEHO PÍSOMNÉHO POVOLENIA AUTORA PROJEKTU.