



Bazén detský B2
Rozmer: 6,0 x 6,0 m
Hĺbka : > 0,4 m
Plocha: 36,0 m²
Objem: 14,4 m³
Teplota: < 35 °C
Kapacita: 12 osôb

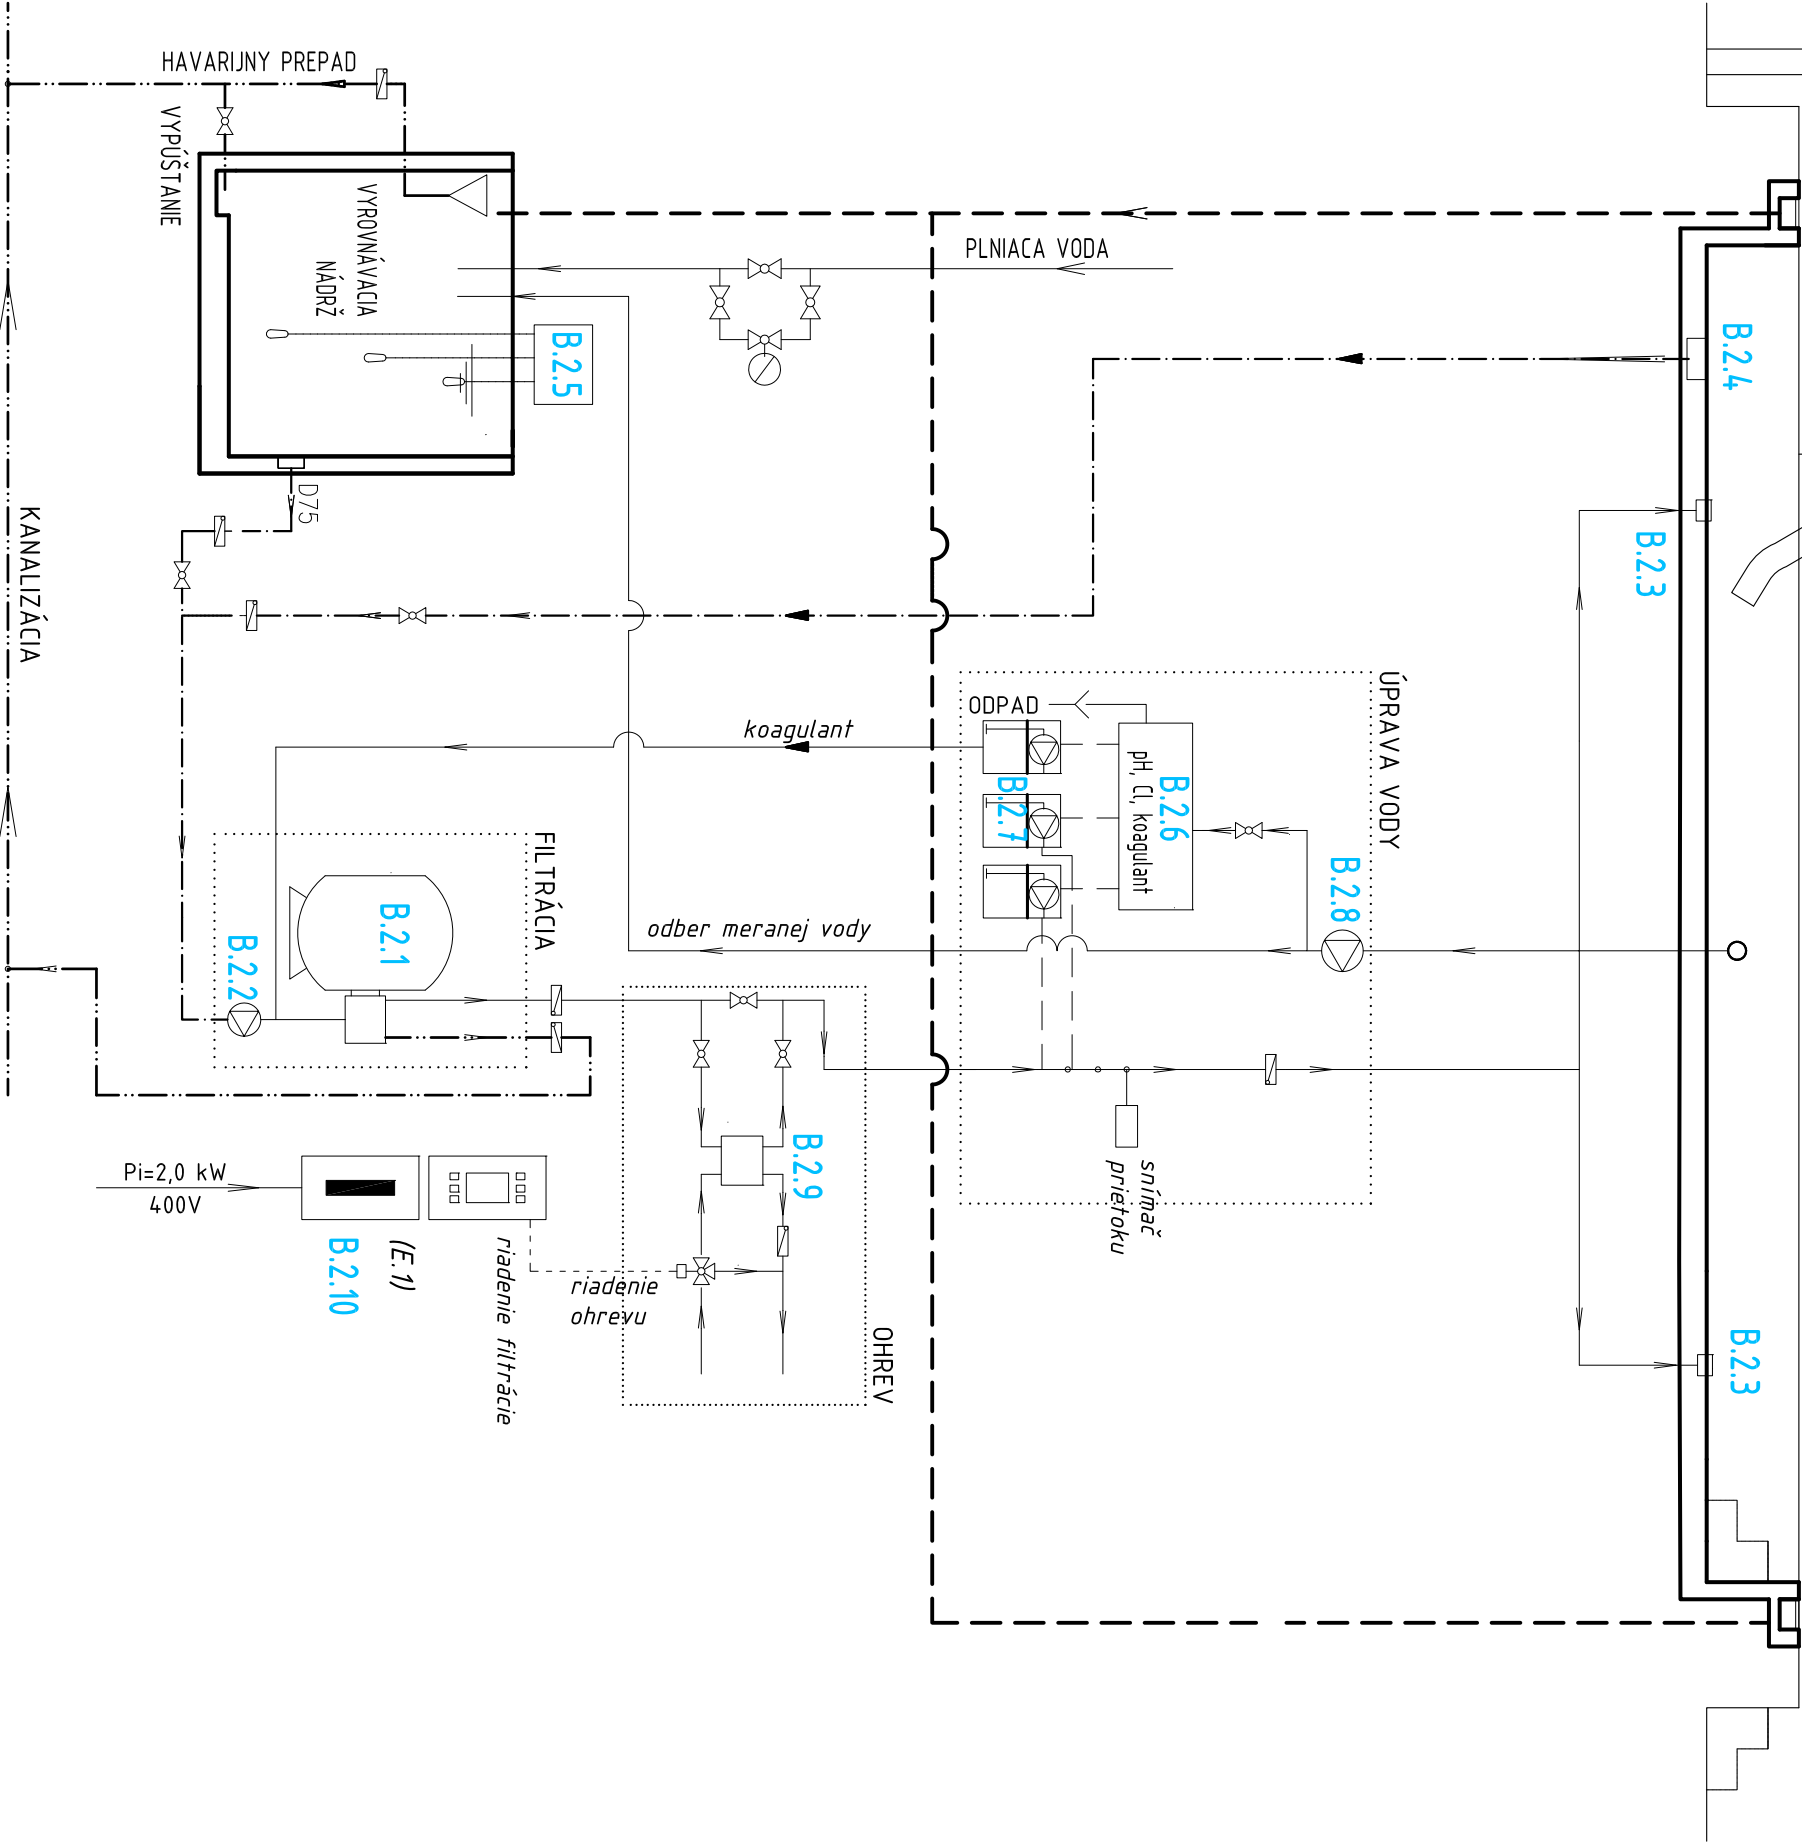

POPIS TECHNOLÓGIE BAZÉNU B2

č. p.	popis	MJ	počet
filtrácia			
B2.1	filter Ø 765; výška nádoby 1300 mm; pripojenie Ø63 ,filtrážná náplň-kremičitý piesok 6-cestný ventil odzvušňovací ventil prietokomer OP 100	ks	1
B2.2	filtráčne čerpadlo BADU 90/15, P 10 kW; U 400 V,	ks	1
B2.3	recyklačná dnová tryska PVC	ks	1
B2.4	dnová výpusť z PE sklolaminátu,	ks	1
B2.5	hladinová automatika pre dopúšťanie vody do vyrovnávacej nádrže	ks	4
Dezinfekcia a chem. úprava + riadenie filtrácie			
B2.6	automatická úprava vody ASIN AQUA PROFI	ks	1
Automatizácia meraní a regulačný prístroj s dotykovým displejom pre riadenie kvality bazénovej vody a riadenia technológie pre verejný sektor s najvyššími požiadavkami na presnosť riadenia, s Lan adaptérom na sledovanie cez internet. Meria: pH, redox, voľný chlór (možnosť pripojenia sondy na celkový chlór), kontrola hladiny, meranie teploty. Možnosť napojenia až 3 peristaltických alebo membránových dávkovacích čerpadel, elektrolyzérů na slanú vodu alebo dávkovanie plynného chlóru. Súčasťou dodávky je riadiaca jednotka ASIN Aqua Profi, sonda pH, sonda redox, sonda na voľný chlór CLF, filter a kontrolný prietokomer.			
B2.7	Dávkovacie čerpadlo mambřanové 230 V 5l/h	ks	3
B2.8	čerpadlo odberu meracej vody, Badu Magic 4, Q=4m3/h, H=7m, P=0,35kW, 1~230V	ks	1
Ohrev			
B2.9	Doskový výmenník NT -20 kW výkon do 20kW pripojenie 3/4" vonkajší závit izolácia pre výmenník kotviaca sada	ks	1
B2.10	Elektrozvážač R.B.1	ks	1
Príslušenstvo			
B2.11	Deťská šmykačka	ks	1
B2.12	Prepádový žlab, betónový prefabrikát + PVC mriežka	komplet	1
Potrúbné rozvody tlakové			
Potrúbné rozvody kanalizačné			
Armatúry			
Kotviaci materiál			
		komplet	1

Legenda potrubia:

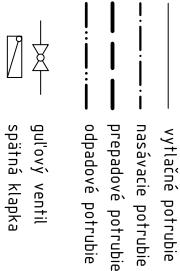

ZODP.PROJEKTANT			KRESIL	KONTROLOVAL	www.projekt-design.sk	
Ing. Pavol Babik			Ing. Babik/Kozák	Jozef Kozák		
Miesto stavby: KEŽMAROK – areál pôvodného kúpaliska,					ZAK.CISLO	14-119-2015
p.č. . 214/8/3, 214/9, 2150, 2151, 214/2/1					AUTOR	Ing. arch. Rudolf Kruliac,
NAZOV STAVBY: Prestavba a stavebná úprava, LETNÉ KÚPALISKO – Kežmarok					ARCH.CISLO	Ing. Ľuboš Gonťkovský
INVESTOR: Mesto Kežmarok, Hlavné námestie č. 1, 060 01 Kežmarok					DATUM	01/2016
SO 01 PS 01 Technológia bezénov zariadení .					STUPEN	SP
OBSAH VYKRESU: Technol. schéma bazénu B2					FORMAT	2 x A4
					MIERKA	-
INFORMÁCIE, KTORÉ OBSAHUJE TENTO DOKUMENT SÚ VLASTNÍCTVOM AUTORA PROJEKTU A NESMÚ SA REPRODUKOVÁŤ ANI ODVOZDÁŤ TRETEJ OSOBE, ALEBO BYŤ POUŽITÉ AKÝMKOLYVEK SPÔSOBOM BEZ PREDCHÁDZAJÚCEHO PÍSMENÉHO POVOLEŇA AUTORA PROJEKTU.						07